

WARUNKI TECHNICZNE NR 05/047/19

*dla przebudowy sieci ciepłowniczej
na odcinku od punktu PM-34-1 do komory KN35
przy ul. Słonecznej w Bielsku - Białej*

1. Na odcinku od punktu PM-34-1 do komory KN35 w miejsce kanałowej sieci ciepłowniczej 2 x DN350 należy ułożyć nową sieć z rur preizolowanych 2 x DN350/500, wyposażoną w impulsowy system monitoringu zawilgocenia izolacji.
2. Nowe rurociągi preizolowane 2 x DN350/500 połączyć w punkcie PM-34-1 z siecią kanałową 2 x DN350, a w komorze KN35 z rurociągami 2 x DN350.
3. Zachować układ technologiczny i budowlany komory KN35.
4. Zachować istniejące kierunki spadków rurociągów.
5. Wzdłuż nowego odcinka sieci ułożyć kabel telekomunikacyjny typu XzTKMNXpw 2 x (4x2x0,6 + 1x2x0,6) dla potrzeb telemetrii i połączyć z kablami istniejącymi. Kabel telemetryczny ułożyć i połączyć zgodnie z „Wytycznymi układania kabli telemetrycznych wraz z wykonaniem muf” P.K. „Therma”.
6. Sieć należy zaprojektować i wykonać na następujące parametry:
 - Temperatura zasilania **65 – 130°C**
 - Temperatura powrotu **40 – 60°C**
 - Rurociągi zastosować na ciśnienie **2,5 MPa**.
7. Projekt wykonawczy i budowlany przedmiotowej przebudowy sieci ciepłowniczej musi być opracowany zgodnie z obowiązującymi przepisami, w tym w szczególności Prawa Budowlanego, Prawa Energetycznego, Polskimi Normami, przepisami BHP i ppoż., wymaganiami producentów zastosowanych urządzeń i materiałów oraz w oparciu o wymagania P.K. "Therma" zawarte w dokumentach:
 - Wytyczne techniczno – eksploatacyjne projektowania i realizacji sieci dla systemu ciepłowniczego Bielska-Białej,
 - Wytyczne stosowania armatury na sieciach ciepłowniczych P.K. "Therma",
 - Wytyczne układania kabli telemetrycznych wraz z wykonaniem muf P.K. „Therma”,
 - Wytyczne dla wykonawców sieci preizolowanych dotyczące impulsowego systemu alarmowego.

Termin ważności niniejszych warunków technicznych wynosi 2 lata.

KIEROWNIK DZIAŁU
Programowania i Rozwoju Ciepłownictwa

mgr inż. Kamilla Wojarska

PROTOKÓŁ
Z PRZEPROWADZENIA NARADY KOORDYNACYJNEJ
 w Wydziale Geodezji i Kartografii Urzędu Miejskiego w Bielsku-Białej
 przy placu Ratuszowym 6 w dniach 8.05. - 13.05.2019r.

- bez użycia środków komunikacji elektronicznej
 z użyciem środków komunikacji elektronicznej

Zgodnie z art. 28b ustawy z dnia 17 maja 1989r. Prawo geodezyjne i kartograficzne (j.t. Dz. U. z 2017 r. poz. 2101 ze zm.) uwzględniając mapy na których sporządzono dokumenty zawierające propozycję usytuowania projektowanych sieci, materiały państwowego zasobu geodezyjnego i kartograficznego oraz uzgodnienia jednostek branżowych przeprowadzono naradę koordynacyjną dotyczącą propozycji usytuowania projektowanych sieci uzbrojenia terenu dla obiektu: **Przebudowa istniejącej sieci ciepłej kanałowej na rurociągi preizolowane 2xDN350/500 mm od punktu PM-34-1 do komory KN35 w rejonie ul. Słonecznej (dz. 945 - obręb Górne Przedmieście) w Bielsku-Białej**

Wnioskodawca: Przedsiębiorstwo Komunalne THERMA Sp. z o.o., ul. Michała Grażyńskiego 108, 43-300 BIELSKO-BIAŁA

Przewodniczący narady koordynacyjnej: Katarzyna Stanisławska, inspektor z upoważnienia Prezydenta Miasta Bielska-Białej

Uczestnicy narady koordynacyjnej:


Lp.	Nazwa podmiotu	Imię i nazwisko uczestnika reprezentującego podmiot
1.	Powiatowy Inspektorat Nadzoru Budowlanego dla Miasta Bielska-Białej	NIEOBECNY
2.	Wydział Urbanistyki i Architektury U.M. w Bielsku-Białej	Ewa Kaczor
3.	Miejski Zarząd Dróg w Bielsku-Białej	Marta Froni
4.	„AQUA” S.A. w Bielsku-Białej	Małgorzata Nawruzka-Kicmer
5.	Orange Polska S.A.	NIEOBECNY
6.	Przedsiębiorstwo Komunalne „THERMA” Sp. z o.o.	Andrzej Ziobier
7.	Rejonowy Związek Spółek Wodnych dla Konserwacji i Eksploatacji Urządzeń Melioracyjnych w Bielsku-Białej	Dorota Górna
8.	Gazownia w Bielsku-Białej	Krzysztof Szuch
9.	Wydział Gospodarki Miejskiej Urzędu Miejskiego w Bielsku-Białej	JAROSŁAW HOJMAKOWSKI
10.	O.G.P. GAZ-SYSTEM Oddz. w Świerklanach, T.J.E. w Bielsku-Białej	Ewa Mianek
11.	TAURON DYSTRYBUCJA S.A. Oddział w Bielsku-Białej, Dział Łączności	Monika Jędrzej
12.	Netia S.A.	Robert Ziobier
13.	Wydział Ochrony Środowiska Urzędu Miejskiego w Bielsku-Białej	AGNIESZKA KACIJA
14.	T-Mobile Polska S.A.	NIEOBECNY
15.	Wydział Informatyki Urzędu Miejskiego w Bielsku-Białej – sieć szerokopasmowa	ADAM BYRDZIAK
16.	PGW, Wody Polskie, Regionalny Zarząd Gospodarki Wodnej w Gliwicach	Andrzej Tracz
17.	TAURON DYSTRYBUCJA S.A. Oddział w Bielsku-Białej, Rejon Dystrybucji	Robert Ziobier
18.	Straż Miejska w Bielsku-Białej	Andrzej Tracz
19.	KOLNET sp. z o.o.	NIEOBECNY
20.	„SIMANT” Szymon Balart	NIEOBECNY
21.	SFERA NET S.A.	NIEOBECNY
22.	Multi-NET Infrastruktura Sp. z o.o.	NIEOBECNY
23.	M3.net	Szymon Pirochowski
24.	Przedsiębiorstwo AJC S.C.	NIEOBECNY
25.	Śląskie Centrum Społeczeństwa Informatycznego	NIEOBECNY

PROJEKTOWANE ELEMENTY :

———— sieć cieplna preizolowana 2xDN350/500mm
 długość L=121,00m

UZBROJENIE ISTNIEJĄCE :

- w — wodociąg
- g — gazociąg
- ks — kanalizacja sanitarna
- kd — kanalizacja deszczowa
- — — kanalizacja teletechniczna
- eNN — kabel energetyczny NN
- eWN — kabel energetyczny WN
- === c === sieć cieplna preizolowana
- ==== sieć cieplna kanalowa

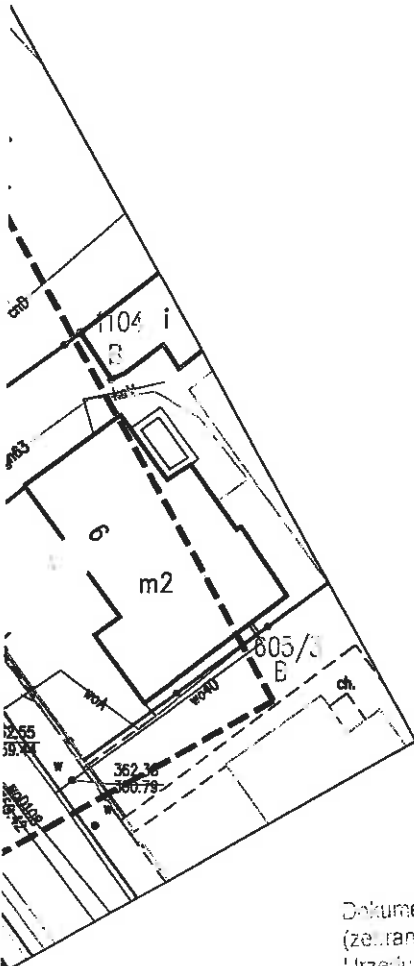

Dokumentacja była przedmiotem narady koordynacyjnej (zebranie uczestników) w Wydziale Geodezji i Kartografii Urzędu Miejskiego w Bielsku-Białej, plac Ratuszowy 6, w dniu 8.05-13.05.2019

Znak sprawy: GK.E630 129.2019.APN

mgr inż. Jan PawnuK
 podpis przewodniczącego Rady
 mgr inż. Katarzyna Szczygińska
 Inżynier Geodezji i Kartografii

KOPIA MAPY
 zgodna z oryginałem

mgr inż. Jan PawnuK
 podpis projektanta

Projekt sporządzono na aktualnej mapie zasadniczej przyjętej do zasobu geodezyjnego pod nr ewidencyjnym: P.2461.2019.782 w dniu 25.04.2019.



82
 019
 7

Inwestor :		Przedsiębiorstwo Komunalne "THERMA" Spółka z o.o. 43-300 Bielsko-Biała ul.Michała Grażyńskiego 108	
Temat :		Przebudowa istniejącej sieci cieplnej kanalowej na rurociągi preizolowane 2xDN350/500mm od punktu PM-34-1 do komory KN35 w rejonie ul.Stonecznej w Bielsku-Białej.	
Adres obiektu budowlanego:	Miejscowość:	Powiat:	Województwo:
	Bielsko-Biała		Śląskie
Faza:	PROJEKT PRZEBUDOWY		Skala: 1 : 500
Branża:	INSTALACYJNA – SIECI CIEPLNE		Bielsko-Biała, 30.04.2019
Funkcja:	Imię, Nazwisko:	Uprawnienia/Specjalność:	Podpis:
Projektant:	mgr inż. Jan PAWNUK	867/93 Katowice Instalacyjno-inżynierska	<i>Jan PawnuK</i>
Nazwa rysunku:	PLAN SYTUACYJNY		Rysunek nr: 01

9. Akhlo
✓ NR
Bielsko-Biała, dnia 11.03.2019 r.

Prezydent Miasta Bielska-Białej

Miejski Zarząd Dróg w Bielsku-Białej
ul. Michała Grażyńskiego 10

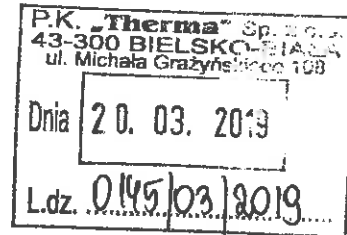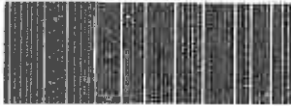

TD.4402.158.1.2019.MP

DECYZJA

Na podstawie art. 39 ust. 3 i 3a, art. 21 ust. 1 i 1a ustawy z dnia 21 marca 1985 r. o drogach publicznych (Dz. U. z 2018 r. poz. 2068), rozporządzenia Nr 26/98 Wojewody Bielskiego z dnia 30 grudnia 1998 r. w sprawie zaliczenia dróg na terenie Gminy Bielsko-Biała do kategorii dróg lokalnych miejskich (Dz. U. Nr 24/98, poz. 399 ze zm.), rozporządzenia Rady Ministrów z dnia 15 grudnia 1998 r. w sprawie ustalenia wykazu dróg krajowych i wojewódzkich (Dz. U. Nr 160 poz. 1071), art. 103 ust. 2 oraz Ustawy z dnia 13 października 1998 r. Przepisy wprowadzające ustawy reformujące administrację publiczną (Dz. U. Nr 133, poz. 872 z późn. zm.) i art. 104 ustawy z dnia 14 czerwca 1960 r. – kodeks postępowania administracyjnego (Dz. U. z 2018 r. poz. 2096), statutu MZD (Uchwała Nr LXII/1992/2006 Rady Miejskiej w Bielsku-Białej z dnia 19 września 2006 r.), oraz pełnomocnictwa z dnia 28 lutego 2006 r. Prezydenta Miasta Bielska-Białej /ON. II-0113/47/06/ dla Dyrektora MZD do wydawania decyzji administracyjnych i postanowień, oraz /ON.II-0113/48/06/ dla zastępcy Dyrektora MZD do wydawania decyzji administracyjnych i postanowień.

Po rozpatrzeniu wniosku Strony:

Przedsiębiorstwo Komunalne THERMA Sp. z o.o.
ul. Michała Grażyńskiego 108
43-300 Bielsko-Biała

W sprawie:
zezwolenia na lokalizację infrastruktury technicznej niezwiązanej z funkcjonowaniem drogi

ZEZWALAM

1. Na lokalizację infrastruktury technicznej w pasie drogowym ul. Słonecznej w Bielsku-Białej, (na odcinku od skrzyżowania ul. Słonecznej z ul. Wita Stwosza, do skrzyżowania ul. Słonecznej z ul. gen. Józefa Hallera), tj. sieci ciepłej w technologii rur preizolowanych 2 x DN 350/500mm i długości 121,0m w pasie drogowym ul. Słonecznej w Bielsku-Białej, na odcinku od włączenia w/w infrastruktury w pkt PM-34-1, - zlokalizowanym w chodniku ul. Słonecznej w Bielsku-Białej, (na wysokości skrzyżowania ul. Słonecznej z ul. Wita Stwosza), poprzez zabudowę w/w sieci ciepłej wzdłuż chodnika ul. Słonecznej w Bielsku-Białej, do komory ciepłowniczej, (ozn. KN35), - zlokalizowanej po części w chodniku, po części w pasie zieleni ul. Słonecznej w Bielsku-Białej,

(w rejonie skrzyżowania ul. Słonecznej z ul. gen. Józefa Hallera), oraz na zabudowę dwóch odcinków w/w sieci ciepłej w technologii rur preizolowanych 2 x DN 350/500mm w jezdni w/w ulicy, (na wysokości budynków adres: ul. Słoneczna 3, i ul. Słoneczna 5), - ramach przebudowy istniejącej sieci ciepłej kanałowej na rurociągi preizolowane.

2. Lokalizacja wyżej wymienionej infrastruktury może nastąpić zgodnie z planem sytuacyjnym pn.: „*Przebudowa istniejącej sieci ciepłej kanałowej na rurociągi preizolowane 2xDN350/500mm od punktu PM-34-1 do komory KN35 w rejonie ul. Słonecznej w Bielsku-Białej*”, autorstwa mgr inż. Jan Pawnuke (upr. nr 867/93), rys. nr 01, projekt zagospodarowania terenu z daty: 20.02.2019 r.
3. Warunki umieszczenia infrastruktury:
 - 3.1 Trasę zabudowy sieci ciepłej w technologii rur preizolowanych 2 x DN 350/500mm w pasie drogowym ul. Słonecznej w Bielsku-Białej, lokalizować metodą wykopu otwartego.
 - 3.2 Naruszoną konstrukcję jezdni, chodnika w ciągu ul. Słonecznej w Bielsku-Białej, oraz konstrukcję zjazdu z w/w drogi publicznej do odpowiednich nieruchomości po przekopie, należy odtworzyć i zagęścić przyjmując obciążenie ruchem KR-2.
 - 3.3 Należy opracować i przedstawić w tut. Zarządzie projekt budowlany dla lokalizacji sieci ciepłej, wraz z elementem odtworzenia pasa drogowego po robotach sieciowych, z uwzględnieniem technologii robót celem zatwierdzenia.
 - 3.4 Szczegółowe warunki przywrócenia pasa drogowego ul. Słonecznej w Bielsku-Białej, zostaną określone w decyzji zezwalającej na prowadzenie robót w pasie drogowym.
 - 3.5 Prace związane z zabudową sieci ciepłej w pasie drogowym ul. Słonecznej w Bielsku-Białej, prowadzić tak, aby nie uszkodzić składnika roślinnego znajdującego się w pasie drogowym w/w ulicy.
 - 3.6 Podczas robót zapewnić bezpieczny przejazd oraz przejście pieszych do sąsiednich budynków.

Decyzja jest ważna w okresie 2 lat od daty wydania.

UZASADNIENIE

Strona w dniu 21 lutego 2019 roku, wystąpiła do Miejskiego Zarządu Dróg w Bielsku-Białej, z wnioskiem dotyczącym uzgodnienia trasy przebudowy sieci ciepłej kanałowej na sieć ciepłą w technologii rur preizolowanych 2 x DN 350/500mm w pasie drogowym ul. Słonecznej w Bielsku-Białej, na odcinku od punktu PM-34-1 do komory KN35 w rejonie ul. Słonecznej w Bielsku-Białej.

Uwzględniając powyższe tut. Zarząd przychylił się do prośby Strony i zezwolił na zabudowę sieci ciepłej w technologii rur preizolowanych 2 x DN 350/500mm o długości 121,0m w pasie drogowym ul. Słonecznej w Bielsku-Białej.

W uznaniu zarządcy drogi w niniejszej sprawie w dniu wydania przedmiotowej decyzji zachodzą przesłanki określone w art. 39 ust. 3 i 3a uzasadniające wyrażenia zgody na zlokalizowanie w pasie drogowym ul. Słonecznej w Bielsku-Białej, powyższej infrastruktury wyszczególnionej w pkt 1 niniejszej decyzji, służącej do przebudowy istniejącej sieci ciepłej kanałowej na sieć ciepłą preizolowaną.

Lokalizacja nie powinna wpływać negatywnie na funkcjonowanie układu drogowego pod warunkiem zachowania przez stronę wnioskującą wyżej wymienionych warunków.

POUCZENIE

1. Od niniejszej decyzji służy odwołanie do Samorządowego Kolegium Odwoławczego w Bielsku-Białej, za pośrednictwem organu, który decyzję wydał na adres: Miejski Zarząd Dróg w Bielsku-Białej, 43-300 Bielsko-Biała, ul. Michała Grażyńskiego 10, w terminie 14 dni od dnia doręczenia decyzji.
Strona może zrzec się prawa do wniesienia odwołania w trakcie biegu terminu do wniesienia odwołania.
Zgodnie z art. 127a kpa oświadczenie o zrzeczeniu się prawa do wniesienia odwołania składa się organowi, który wydał niniejszą decyzję na adres: Miejski Zarząd Dróg w Bielsku-Białej, 43-300 Bielsko-Biała, ul. Michała Grażyńskiego 10.

Z dniem doręczenia organowi, który wydał niniejszą decyzję oświadczenia o zrzeczeniu się prawa do wniesienia odwołania przez ostatnią ze stron postępowania, decyzja staje się ostateczna i prawomocna.

Decyzja podlega wykonaniu przed upływem terminu do wniesienia odwołania, jeżeli jest zgodna z żądaniem wszystkich stron, lub jeżeli wszystkie strony zrzekły się prawa do wniesienia odwołania.

2. Ponadto informujemy, że przed przystąpieniem do prowadzenia robót Inwestor zobowiązany jest do uzyskania:
 - 2.1 Pozwolenia na prowadzenie robót zgodnie z ustawą Prawo budowlane.
 - 2.2 Uzgodnienia z tut. Zarządem projektu budowlanego dla umieszczenia urządzenia w pasie drogowym, wraz z elementem odtworzenia pasa drogowego po robotach sieciowych, z uwzględnieniem technologii robót.
 - 2.3 Zezwolenia zarządcy drogi na umieszczenia wyżej wymienionego urządzenia w pasie drogowym na podstawie art. 40 ust. 1 i 2 pkt 2 ustawy z dnia 21 marca 1985 r. o drogach publicznych.
 - 2.4 Zezwolenia zarządcy drogi na prowadzenie robót w pasie drogowym na podstawie art. 40 ust. 1 i 2 pkt 1 ustawy z dnia 21 marca 1985 r. o drogach publicznych.
Wniosek w tej sprawie należy złożyć do siedziby tut. Zarządu, z uwzględnieniem Rozporządzenia Rady Ministrów z dnia 1 czerwca 2014 r. w sprawie określenia warunków udzielania zezwoleń na zajęcie pasa drogowego (Dz. U. z 2004 r., Nr 140 poz. 1481 z późn. zm).
3. Zgodnie z art. 39 ust. 4 ustawy z dnia 21 marca 1985 r. o drogach publicznych, utrzymanie urządzenia, obiektu, należy do jego posiadacza.
4. Zgodnie z art. 39 ust. 5 ustawy z dnia 21 marca 1985 r. o drogach publicznych, jeżeli budowa, przebudowa lub remont drogi wymaga przełożenia urządzenia lub obiektu, o którym mowa w ust. 3, koszt tego przełożenia ponosi jego właściciel.
5. Niniejsza decyzja nie jest równoznaczna z prawem do dysponowania nieruchomością na cele budowlane w rozumieniu ustawy Prawo budowlane, art. 32 ust 4 pkt. 2.
6. Szczegółowe warunki przywrócenia pasa drogowego zostaną określone w decyzji zezwalającej na prowadzenie robót w pasie drogowym, po zatwierdzeniu w tut. Zarządzie projektu budowlanego.

Z upoważnienia Prezydenta Miasta

Z-ca DYREKTORA
d/s Technicznych

mgr inż. Andrzej Kostyński

MIEJSKI ZARZĄD DRÓG
w BIELSKU-BIAŁEJ
ul. Michała Grażyńskiego 10
43-300 BIELSKO-BIAŁA
tel. (33) 497-96-36, 472-60-10
fax (33) 497-96-35

Decyzja niniejsza z dniem ...04.04.2019r.

stała się ostateczna

Bielsko-Biała, dnia ...30.04.2019r.

Starszy inspektor
ds. uzgadniania dokumentacji


mgr inż. Marta Pawełek

Otrzymują:

1/ Adresat

2/ MZD.TD a/a

3/ MZD.GIZ – do wiadomości

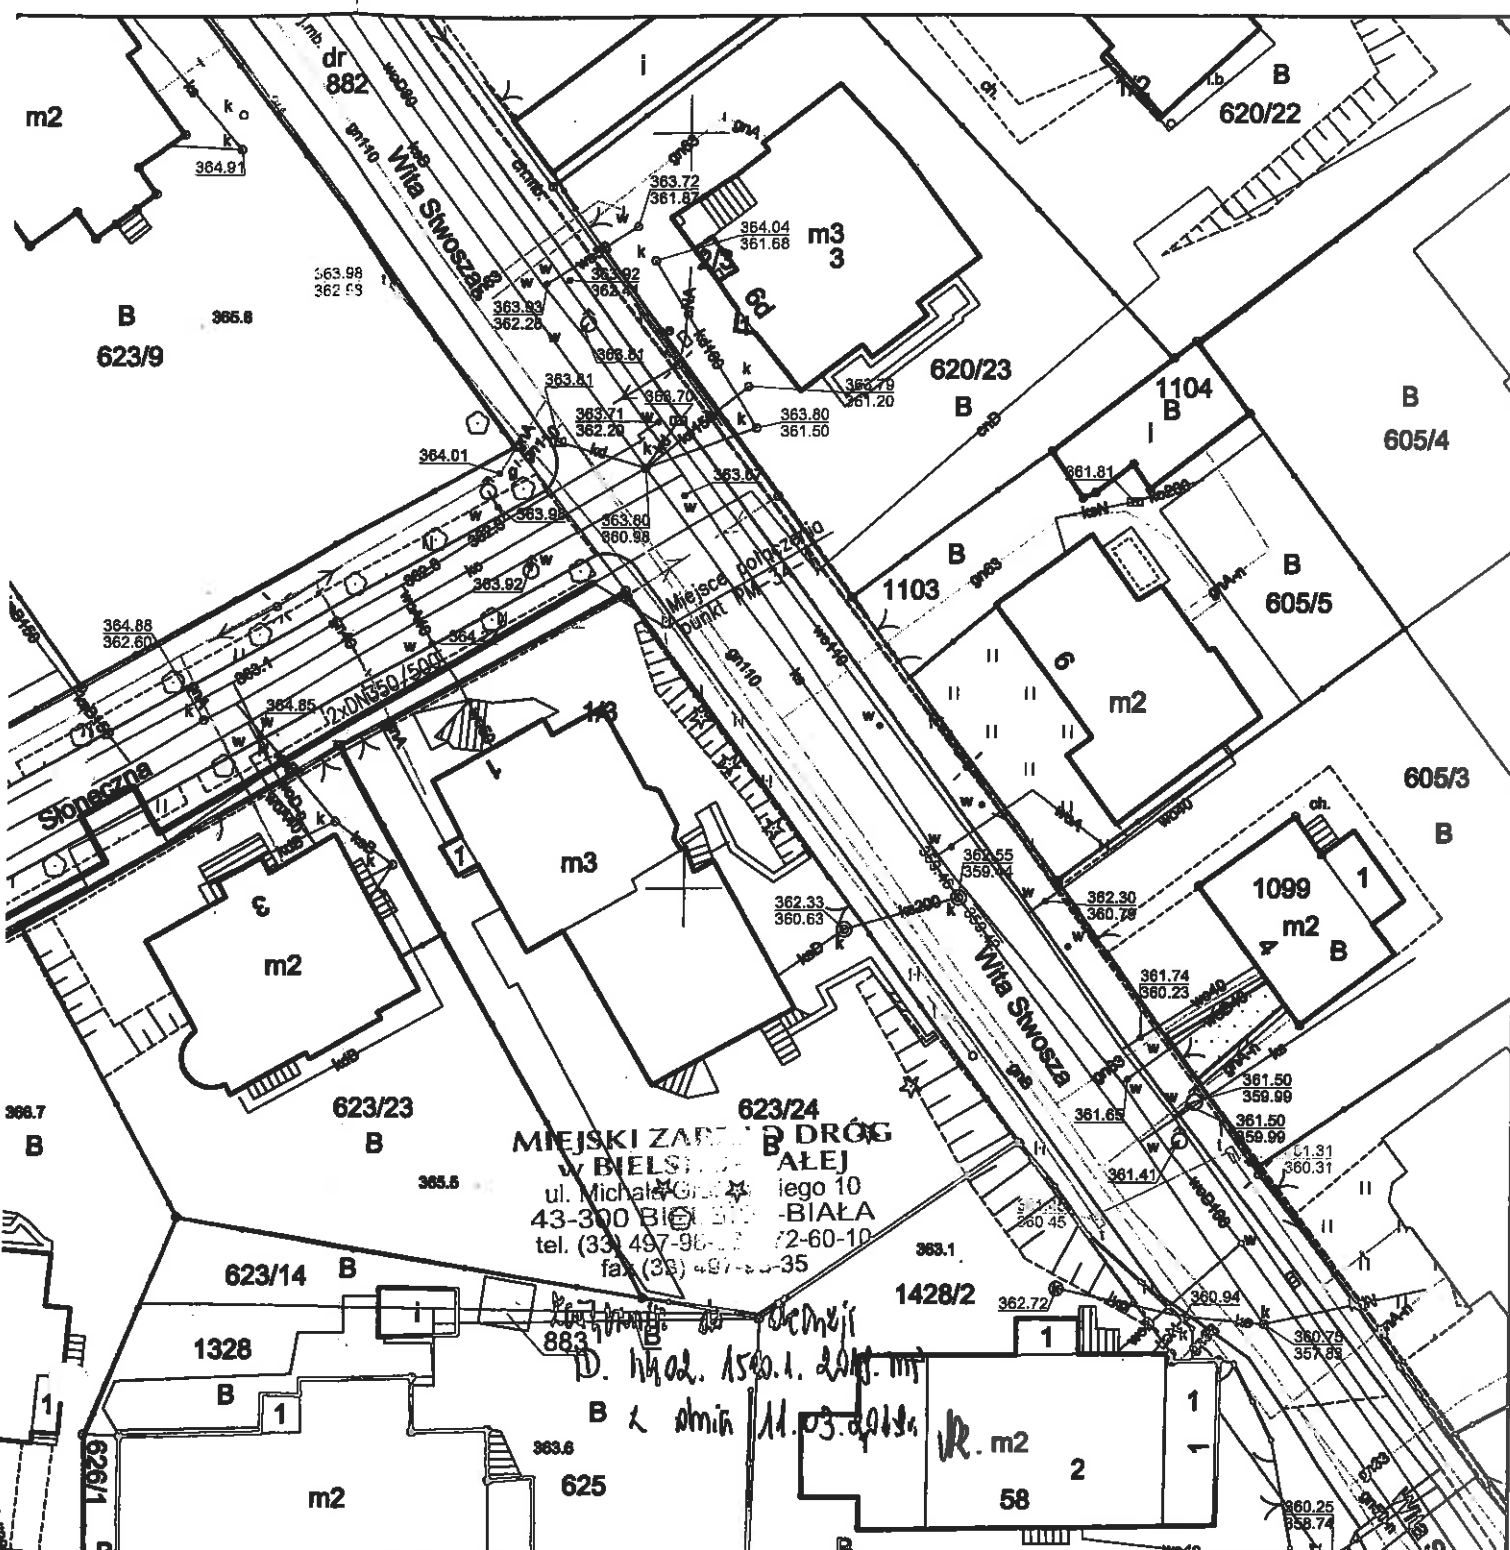

MIEJSKI ZARZĄDZĄCZKA
W BIELSKU-BIAŁYM
 ul. Michała Grażyńskiego 10
 43-300 Bielsko-Biała
 tel. (33) 497-96-11 72-60-10
 fax (33) 497-96-35


D. Hrad. 1500.1. 2019. m
B z dnia 11.03.2019. r.

PROJ. SIĘĆ CIEPLNA PREIZOLOWANA
 SEKCJA MAPY : 6.120.30.17.3.4, 6.120.30.22.1.2

Inwestor : Przedsiębiorstwo Komunalne "THERMA" Spółka z o.o.
 43-300 Bielsko-Biała ul. Michała Grażyńskiego 108

Temat : Przebudowa istniejącej sieci ciepłej kanalowej na rurociągi preizolowane
 2xDN350/500mm od punktu PM-34-1 do komory KN35 w rejonie
 ul. Słonecznej w Bielsku-Białej.

Adres obiektu budowlanego:	Miejscowość: Bielsko-Biała	Powiat:	Województwo: Śląskie
Faza:	PROJEKT PRZEBUDOWY		Skala: 1 : 500
Branża:	INSTALACYJNA - SIECI CIEPLNE		Bielsko-Biała, 20.02.2019
Funkcja:	Imię, Nazwisko:	Uprawnienia/Specjalność:	Podpis:
Projektant:	mgr inż. Jan PAWNUK	867/93 Katowice Instalacyjno-izymerijna	<i>Pd</i>
Nazwa rysunku:	PROJEKT ZAGOSPODAROWANIA TERENU		Rysunek nr: 01

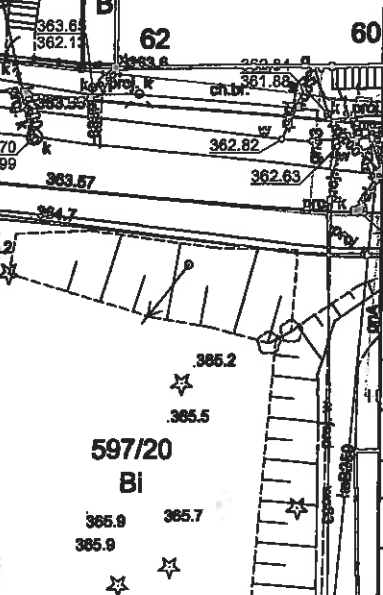

Województwo: śląskie


Powiat: M. Bielsko-Biała

osłka ewidencyjna: Bielsko-Biała

obręb ewidencyjny: 0004-Górne Przedmieście

ewidencyjnej

1:1000

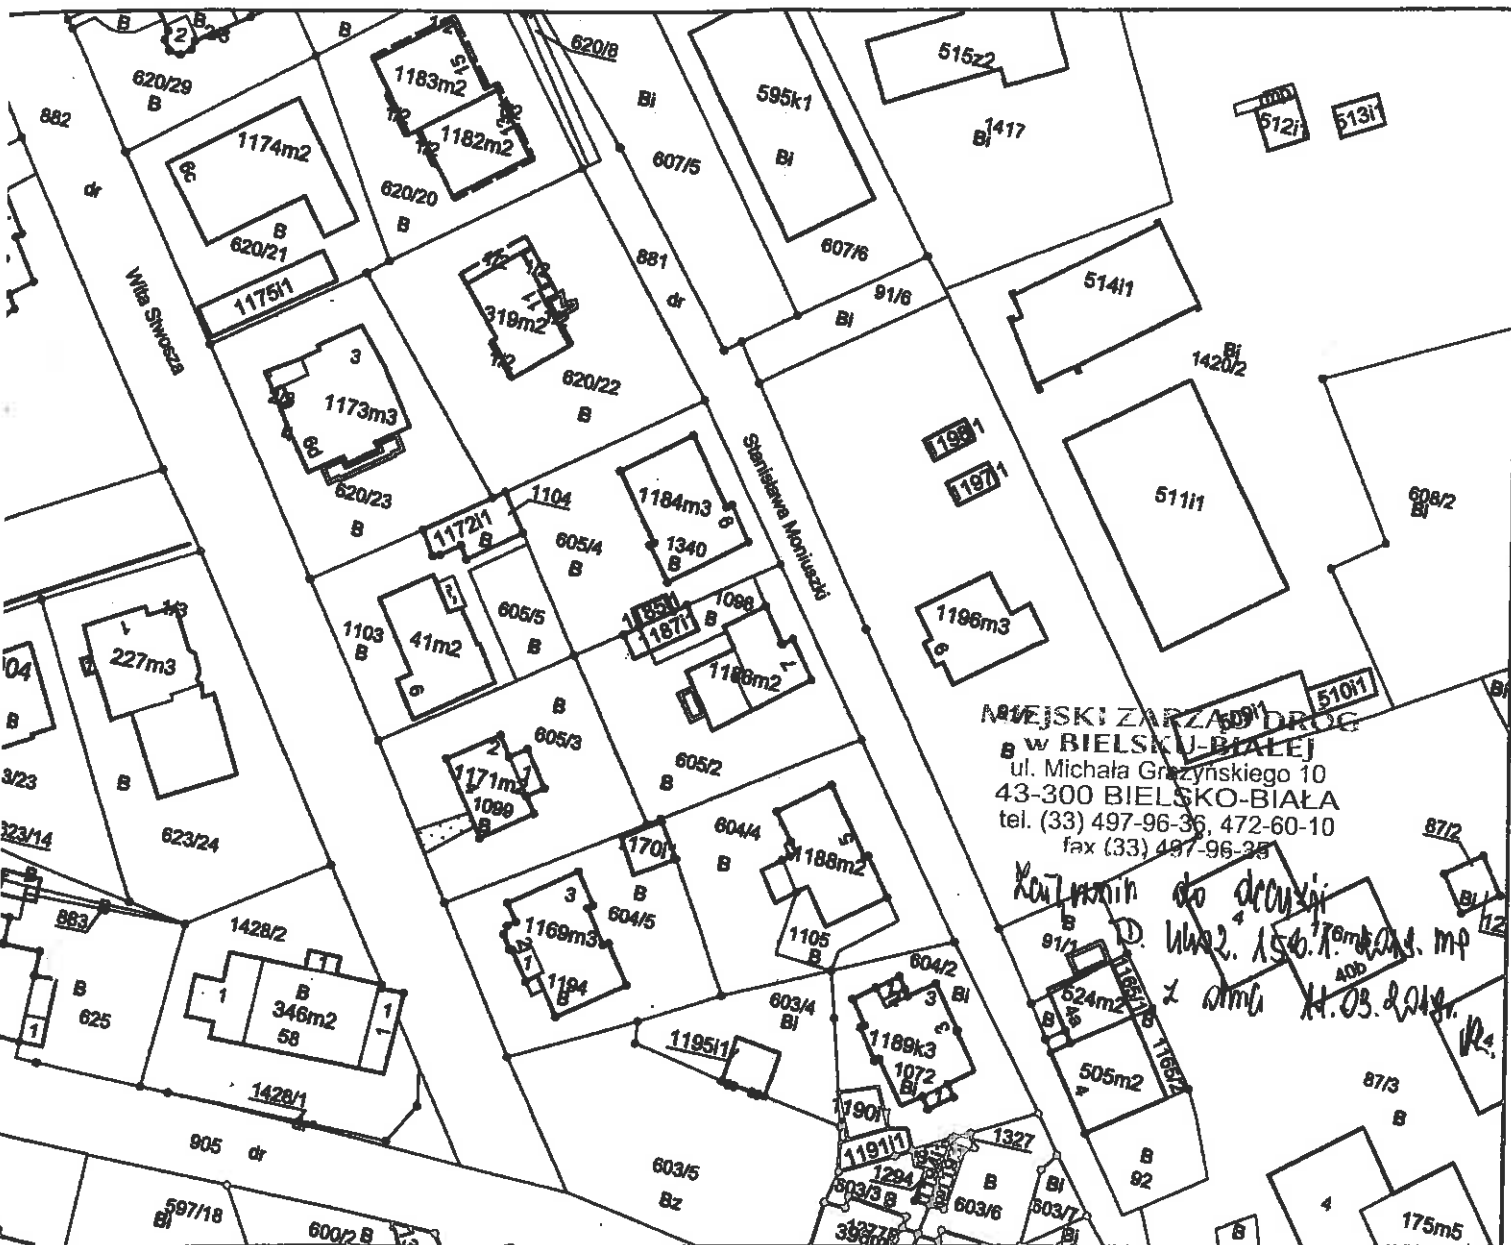

tego K-1 Podstawowa Mapa Kraju z 1998r.

Adnotacje

dotyczące zmian granic na niniejszej mapie na podstawie mapy 1:2880, wykonanej w oparciu o dane obowiązujących przepisów technicznych poz 454 z 2001 r.

Poświadza się zgodność niniejszej kopii z treścią materiału państwowego zasobu geodezyjnego i kartograficznego	
Organ prowadzący państwowy zasób geodezyjny i kartograficzny	Prezydent Miasta Bielska-Białej
Nazwa materiału zasobu	MMPA Ewidencja
Identyfikator ewidencyjny materiału zasobu	P.2461. 2019, 2014
Data wykonania kopii	2 kop. PREZYDENTA MIASTA 1 & LUT. 2019 Katarzyna Brzóska
Imię, nazwisko i podpis osoby reprezentującej organ	Inspektor w Wydziale Geodezji i Kartografii

TAURON Dystrybucja S.A.
Oddział w Bielsku-Białej
ul. Batoiego 17A, 43-300 Bielsko-Biała
Infolinia: +48 32 606 0 616

Adres do korespondencji:
ul. Filarowa 18, 43-300 Bielsko-Biała
info@tauron-dystrybucja.pl

Bielsko-Biała 2019-03-05

TD/OBB/OMD/18019-03-06/0000002
TDOBB/OMD/UB/WC/749/2019
1014279868

7. Aleksa 4

P.K. „Therma” Sp. z o.o.
43-300 BIELSKO-BIAŁA
ul. Michała Grażyńskiego 108

Dnia 11. 03. 2019

L.dz. 0041/03/2019

NR



TAURON
DYSTRYBUCJA

R1
P

P.K. THERMA Sp. z o.o.
ul. Grażyńskiego 108
43-300 Bielsko-Biała

1014203169



Dotyczy: uzgodnienia przebudowy sieci ciepłej przy ul. Słonecznej w Bielsku-Białej.

Odpowiadając na wniosek z dnia 20-02-2019r., data wpływu do TAURON Dystrybucja S.A. 22-02-2019r. informujemy, że przebudowę sieci ciepłej przy ulicy Słonecznej w Bielsku-Białej uzgadnia się bez uwag.

Wszelkie zbliżenia i skrzyżowania projektowanej inwestycji z urządzeniami TAURON Dystrybucja S.A. należy wykonać zgodnie z ogólnie obowiązującymi przepisami i normami przy zachowaniu odległości pionowych i poziomych.

Ponadto informujemy, że na danym terenie mogą znajdować się urządzenia elektroenergetyczne i teletechniczne niebędące własnością TAURON Dystrybucja S.A.


Oddział w Bielsku Białej

Ważność uzgodnienia ustala się na okres dwóch lat, licząc od daty niniejszego pisma.

Z poważaniem

Załączniki: mapa szt. 1
Kopia: OMD/CW/695

TAURON Dystrybucja S.A.
Oddział w Bielsku-Białej
Wydział Dokumentacji
Starszy Specjalista ds. Uzgodnień Branżowych
Wiesław Cyganik

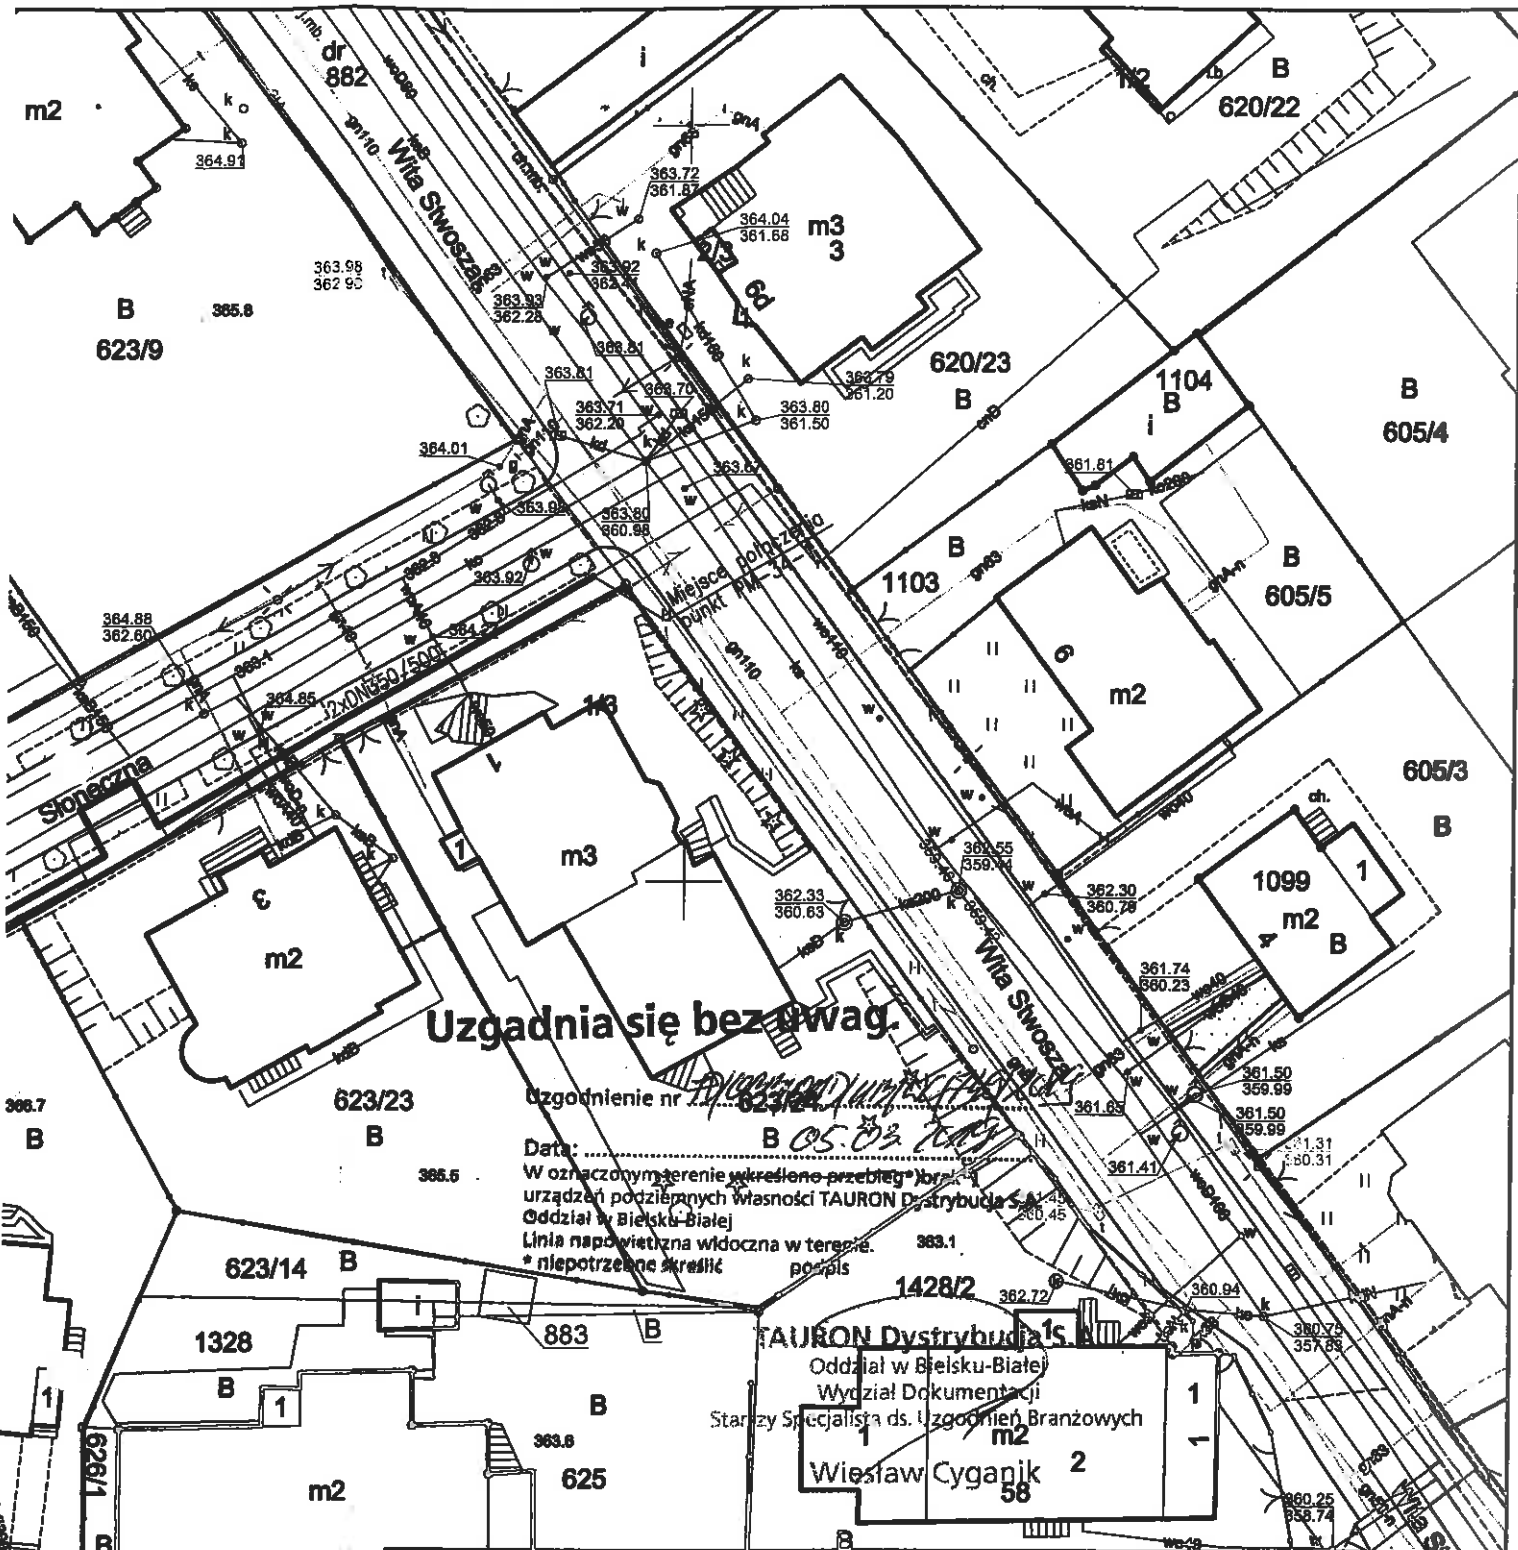



Uzgadnia się bez uwag.

Uzgodnienie nr *1428/2*

Data: *05.03.2019*
 W oznaczonym terenie określono przebieg i brzołę urządzeń podziemnych własności TAURON Dystrybucja SA Oddział w Bielsku-Białej
 Linia napowietrzna widoczna w terenie.
 * niepotrzebne skreślić

TAURON Dystrybucja SA
 Oddział w Bielsku-Białej
 Wydział Dokumentacji
 Starzy Specjaliści ds. Uzgodnień Branżowych
 Wiesław Cyganik
 58

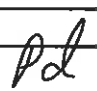PROJ. SIĘĆ CIEPLNA PREIZOLOWANA SEKCJA MAPY : 6.120.30.17.3.4, 6.120.30.22.1.2			
Inwestor :		Przedsiębiorstwo Komunalne "THERMA" Spółka z o.o. 43-300 Bielsko-Biała ul.Michała Grażyńskiego 108	
Temat :		Przebudowa istniejącej sieci ciepłej kanalowej na rurociągi preizolowane 2xDN350/500mm od punktu PM-34-1 do komory KN35 w rejonie ul.Słonecznej w Bielsku-Białej.	
Adres obiektu budowlanego:	Miejscowość: Bielsko-Biała	Powiat:	Województwo: Śląskie
Faza:	PROJEKT PRZEBUDOWY		Skala: 1 : 500
Branża:	INSTALACYJNA - SIECI CIEPLNE		Bielsko-Biała, 20.02.2019
Funkcja:	Imię, Nazwisko:	Uprawnienia/Specjalność:	Podpis:
Projektant:	mgr inż. Jan PAWNUK	867/93 Katowice Instalacyjno-inżynieryjna	
Nazwa rysunku:	PROJEKT ZAGOSPODAROWANIA TERENU		Rysunek nr: 01

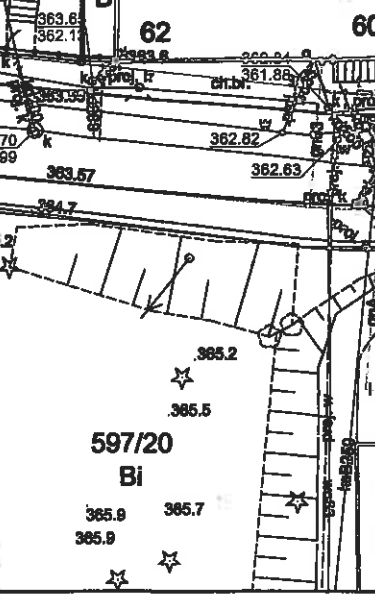

597/20

Bi



Polska Spółka Gazownictwa sp. z o.o.
Oddział Zakład Gazowniczy w Zabrze
ul. Szczęść Boże 11, 41-800 Zabrze
tel. 32 398 50 00, faks 32 271 78 01

Gazownia w Bielsku-Białej
ul. Grażyńskiego 3, 43-300 Bielsko-Biała
tel. 33 813 76 00, faks 33 813 76 22
gazownia.bielsko.biala@psgaz.pl

NR
Z. Hlebo L

P.K. „Therma” Sp. z o.o. 43-300 BIELSKO-BIAŁA ul. Michała Grażyńskiego 108		
Data: 07. 03. 2019		
L.dz. 0044/63/2019		

R1
R2

P.K. „THERMA”
ul. Grażyńskiego 108
43-300 Bielsko-Biała

Wasz znak: Bielsko-Biała, 28.02.2019
Nasz znak: PSGZA.0155.763.403.19

Dot.: uzgodnienia projektowanej trasy sieci ciepłej przy ul. Słonecznej w Bielsku-Białej.

Szanowni Państwo!

Projektowaną sieć ciepłą uzgadniamy pod następującymi warunkami:


1. Przed przystąpieniem do robót należy pisemnie powiadomić Gazownię w Bielsku – Białej ul. Grażyńskiego 3 .
2. Przed przystąpieniem do robót w miejscu zbliżeń należy dokładnie zlokalizować gazociąg przez wykonanie wykopów kontrolnych w celu zachowania przepisowych odległości
3. Skrzyżowanie projektowanej sieci ciepłej z gazociągiem wykonać w/g PN -91/M.-34501.
4. Przy przebiegu równoległym projektowaną sieć ciepłą należy układać w odległości co najmniej 1,5 m od sieci gazowej. W przypadku niespełnienia w/w punktu Gazownia w Bielsku-Białej zażąda od inwestora przełożenia gazociągów na wymaganą odległość .
5. Odkryty gazociąg w miejscu kolizji lub zbliżenia bezwzględnie zgłosić przed zasypką do odbioru przedstawicielowi dostawcy gazu.
6. Wszelkie uszkodzenia gazociągu będą usuwane na koszt inwestora .
7. Prace w bezpośrednim sąsiedztwie naszych urządzeń prowadzić ręcznie pod płatnym nadzorem pracownika Gazowni w Bielsku – Białej.

Z poważaniem:

KIEROWNIK
Gazownia w Bielsku-Białej

Opracowała: Małgorzata Krzywon
Aleksander Smys



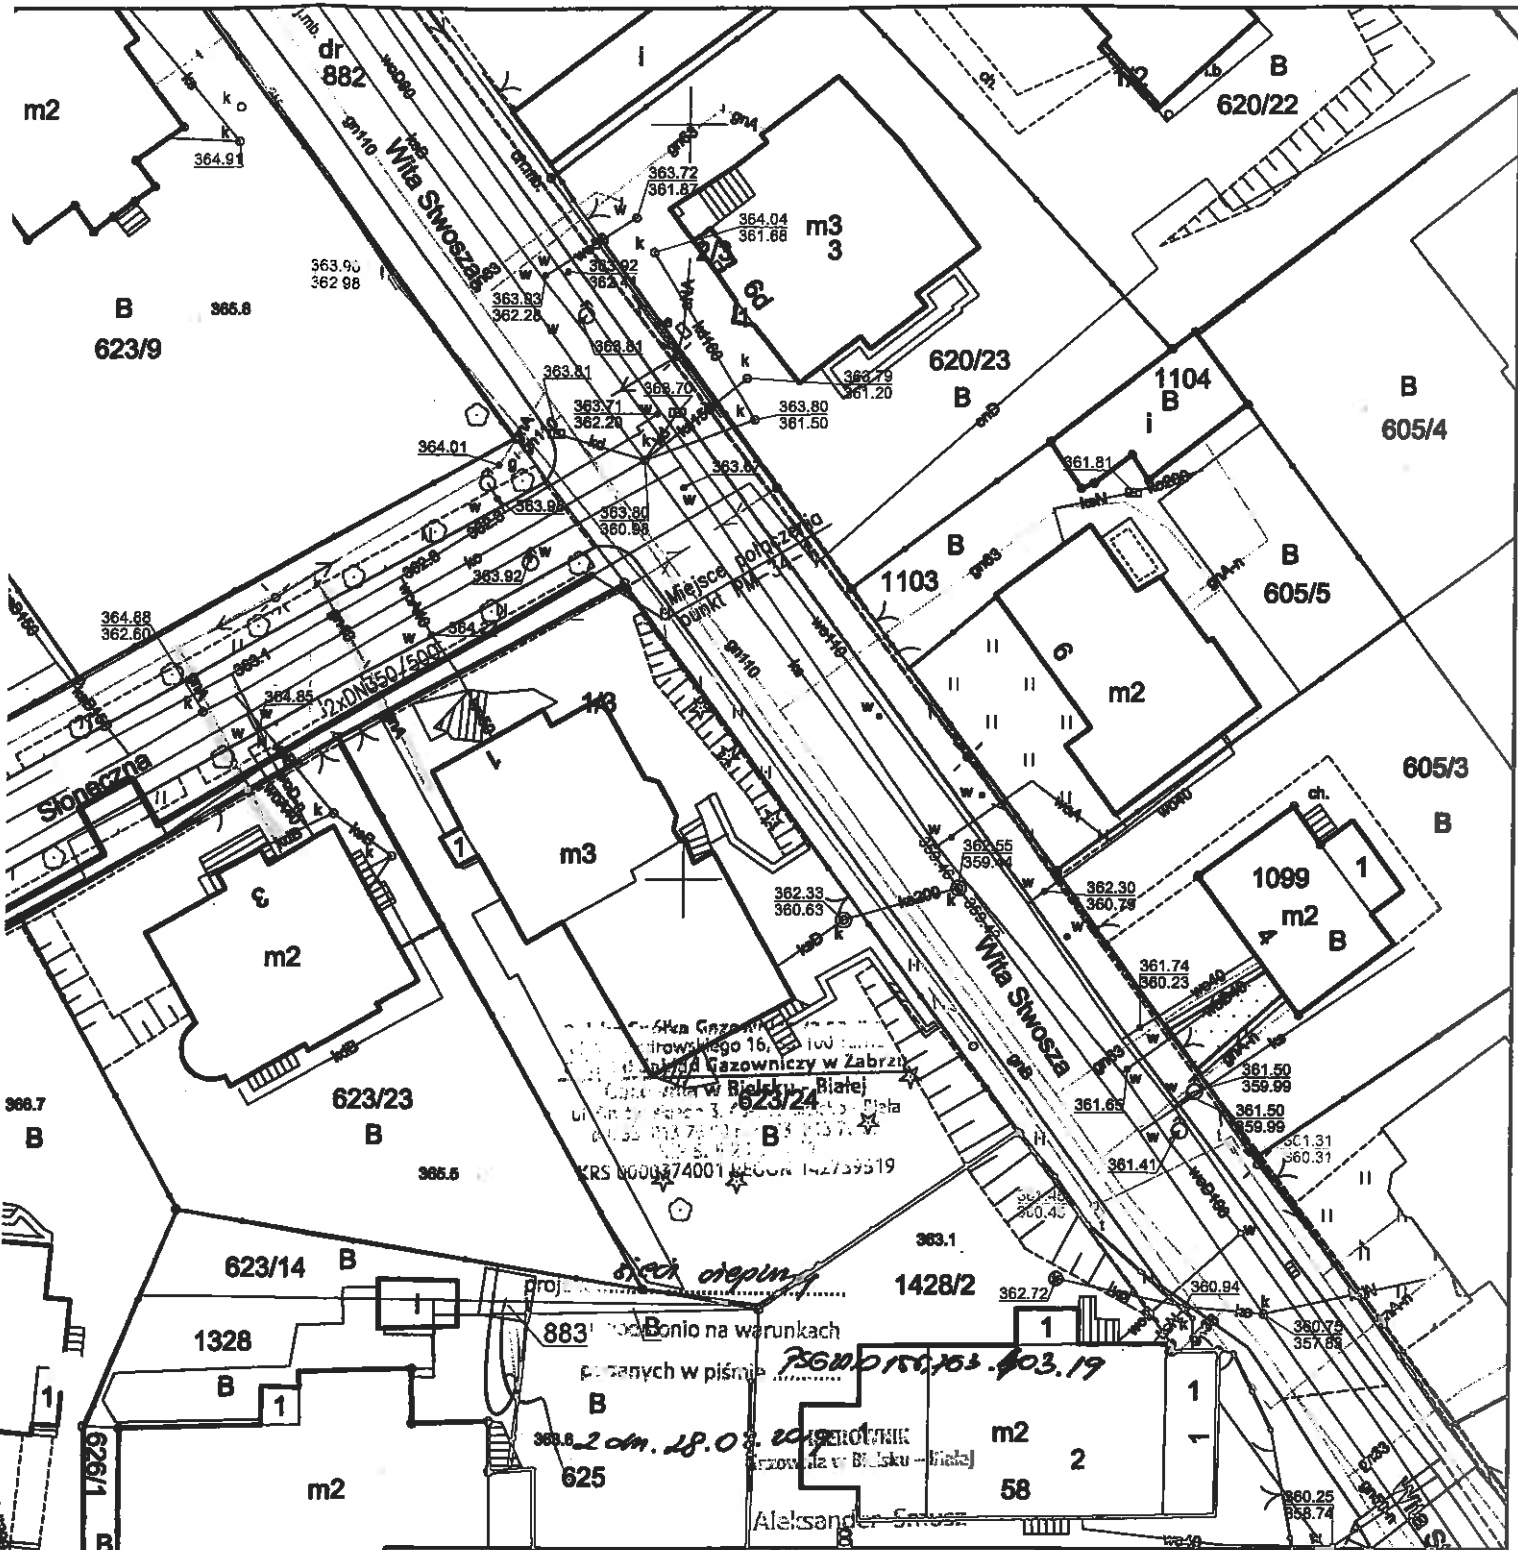


— PROJ. SIĘĆ CIEPLNA PREIZOLOWANA
 SEKCJA MAPY : 6.120.30.17.3.4, 6.120.30.22.1.2

Inwestor : Przedsiębiorstwo Komunalne "THERMA" Spółka z o.o.
 43-300 Bielsko-Biała ul. Michała Grażyńskiego 108

Temat : Przebudowa istniejącej sieci ciepłej kanalowej na rurociągi preizolowane
 2xDN350/500mm od punktu PM-34-1 do komory KN35 w rejonie
 ul. Stonecznej w Bielsku-Białej.

Adres obiektu budowlanego:	Miejscowość: Bielsko-Biała	Powiat: -	Województwo: Śląskie
Faza:	PROJEKT PRZEBUDOWY		Skala: 1 : 500
Branża:	INSTALACYJNA - SIECI CIEPŁE		Bielsko-Biała, 20.02.2019
Funkcja:	Imię, Nazwisko:	Uprawnienia/Specjalność:	Podpis:
Projektant:	mgr inż. Jan PAWNUK	867/93 Katowice Instalacyjno-inżynierska	<i>Pd</i>
Nazwa rysunku:	PROJEKT ZAGOSPODAROWANIA TERENU		Rysunek nr: 01

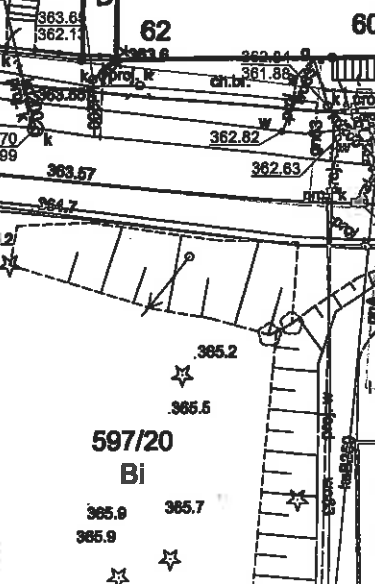

P.K. 43-300 BIELSKO-BIAŁA
ul. Michała Grażyńskiego 108
Dnia 28. 02. 2019
L.dz. 0226/02/19

Bielsko-Biała dnia 26.02.2019r.

TT/UL/00424/2019

Przedsiębiorstwo Komunalne THERMA
Spółka z ograniczoną
odpowiedzialnością
ul. Grażyńskiego 108
43-300 Bielsko-Biała

NR
RI
B

Dotyczy: uzgodnienia trasy projektowanej sieci ciepłej preizolowanej w rejonie ul. Słonecznej w Bielsku-Białej.

W odpowiedzi na pismo uprzejmie informujemy, że trasę projektowanej sieci ciepłej uzgadniamy na następujących warunkach:

1. Wodociąg stalowy Dn 100 mm zaznaczony na planie sytuacyjnym kolorem czerwonym został wyłączony z eksploatacji przez naszą Spółkę po wybudowaniu nowej sieci wodociągowej PE Dz 90 mm.
2. Należy zachować min. 0,2 m odległości pionowej projektowanej sieci ciepłej od skrajni istniejących przyłączy wodociągowych.
3. Należy zachować min. 0,2 m odległości pionowej oraz min. 1,2 m odległości poziomej projektowanej sieci ciepłej od skrajni istniejącej sieci kanalizacji ogólnospławnej.
4. W przypadku odkrycia niezainwentaryzowanych urządzeń wod. – kan. należy natychmiast zawiadomić naszą Spółkę celem dokonania dalszych ustaleń.
5. W trakcie budowy sieć wod. – kan. wraz z urządzeniami należy zabezpieczyć przed uszkodzeniem i zasypaniem.
6. W miejscu zbliżeń do sieci wod. – kan. roboty ziemne wykonać ręcznie.
7. Odkryte przewody sieci wod. – kan. można zasypać dopiero po pisemnym zezwoleniu przez upoważnionego pracownika naszej Spółki.
8. Uszkodzenia naszych urządzeń wynikłe na skutek prowadzonych robót usunięte będą na koszt inwestora budowy.
9. W związku z powyższym należy poinformować naszą Spółkę z dwutygodniowym wyprzedzeniem przed przystąpieniem do prac budowlanych podając nazwę wykonawcy oraz kierownika budowy.
10. Niniejsze uzgodnienie obowiązuje 3 lata od daty jego wydania..

Z poważaniem

Załączniki:
- plan zagospodarowania terenu (1 egz.)
- plan sytuacyjny w skali 1:500 (1 egz.)


SPECJALISTA
ds. Technicznych

mgr inż. Małgorzata Jankowska Kiczmer

KIEROWNIK
Działu Technicznego

mgr inż. Mariusz Dytko


Strona 1 / 1

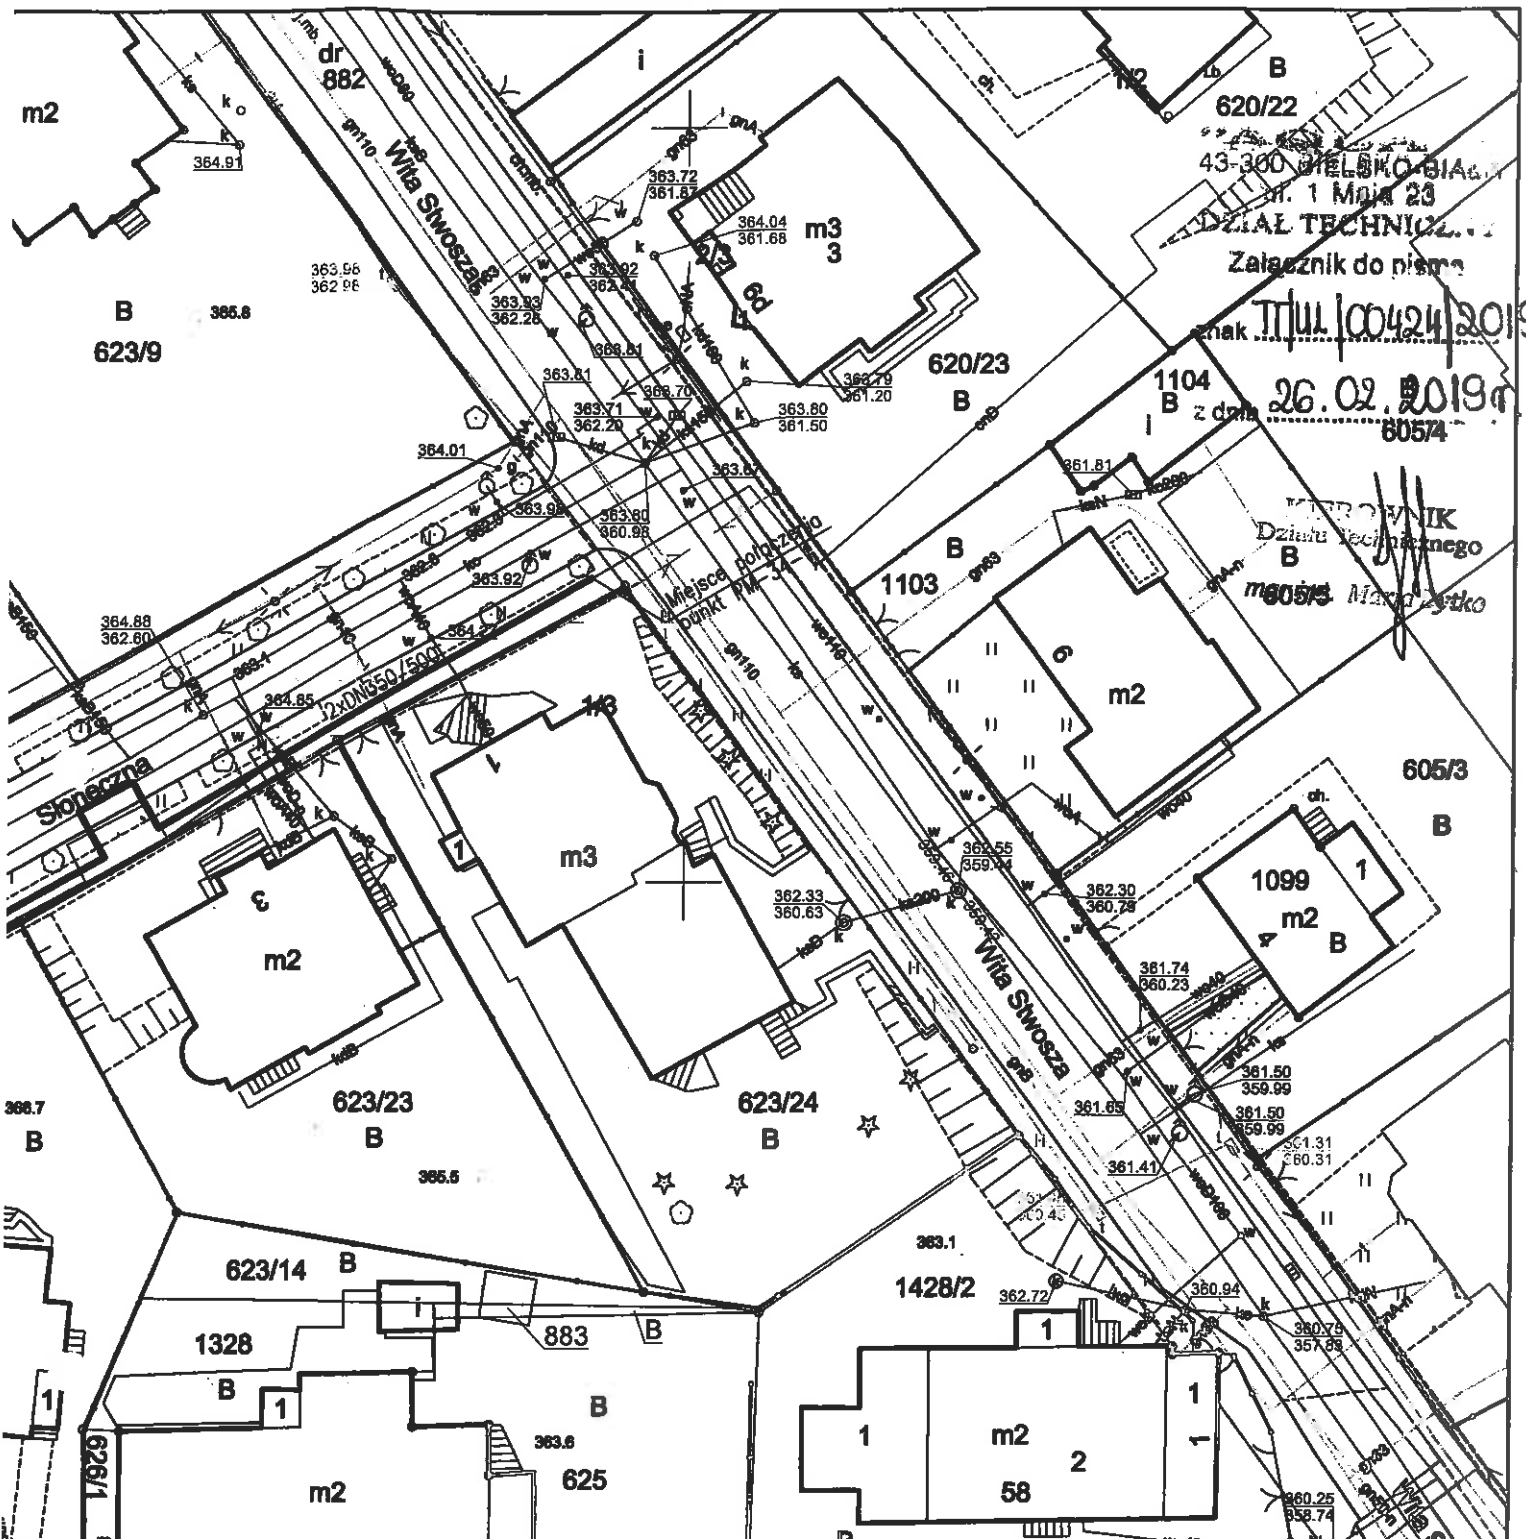

620/22
 43-300 BIELSKO-BIAŁA
 ul. 1 Maja 23
 DZIAŁ TECHNICZNY
 Załącznik do pisma
 znak TT/UL/00424/2019
 z dnia 26.02.2019r
 605/4

MIEROWNIK
 Działu Technicznego
 B
 605/4
 Maria Jytko

<p>— PROJ. SIĘĆ CIEPLNA PREIZOLOWANA SEKCJA MAPY : 6.120.30.17.3.4, 6.120.30.22.1.2</p>			
<p>Inwestor :</p>		<p>Przedsiębiorstwo Komunalne "THERMA" Spółka z o.o. 43-300 Bielsko-Biała ul. Michała Grażyńskiego 108</p>	
<p>Temat :</p>		<p>Przebudowa istniejącej sieci ciepłej kanalowej na rurociągi preizolowane 2xDN350/500mm od punktu PM-34-1 do komory KN35 w rejonie ul. Słonecznej w Bielsku-Białej.</p>	
Adres obiektu budowlanego:	Miejscowość:	Powiat:	Województwo:
	Bielsko-Biała	-	Śląskie
Faza:	PROJEKT PRZEBUDOWY		Skala: 1 : 500
Branża:	INSTALACYJNA - SIECI CIEPLNE		Bielsko-Biała, 20.02.2019
Funkcja:	Imię, Nazwisko:	Uprawnienia/Specialność:	Podpis:
Projektant:	mgr inż. Jan PAWNUK	867/93 Katowice Instalacyjno-Inżynieryjna	<i>Pd</i>
Nazwa rysunku:	PROJEKT ZAGOSPODAROWANIA TERENU		Rysunek nr: 01

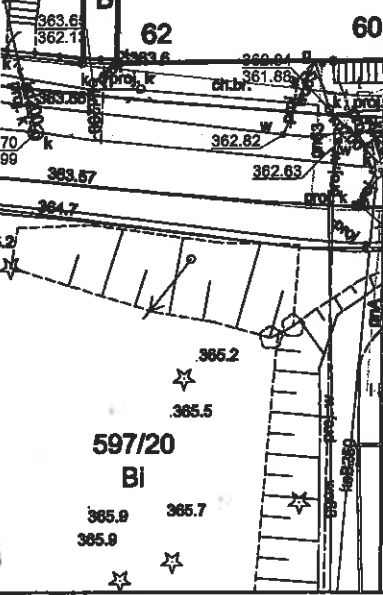



43-300 BIELSKO-BIALA
ul. 1 Maja 23

DZIAŁ TECHNICZNY

Załącznik do projektu


znak 111/00424/2019

z dnia 26.01.2019 r.

Internetowa Mapa AQUA S.A.

1:500



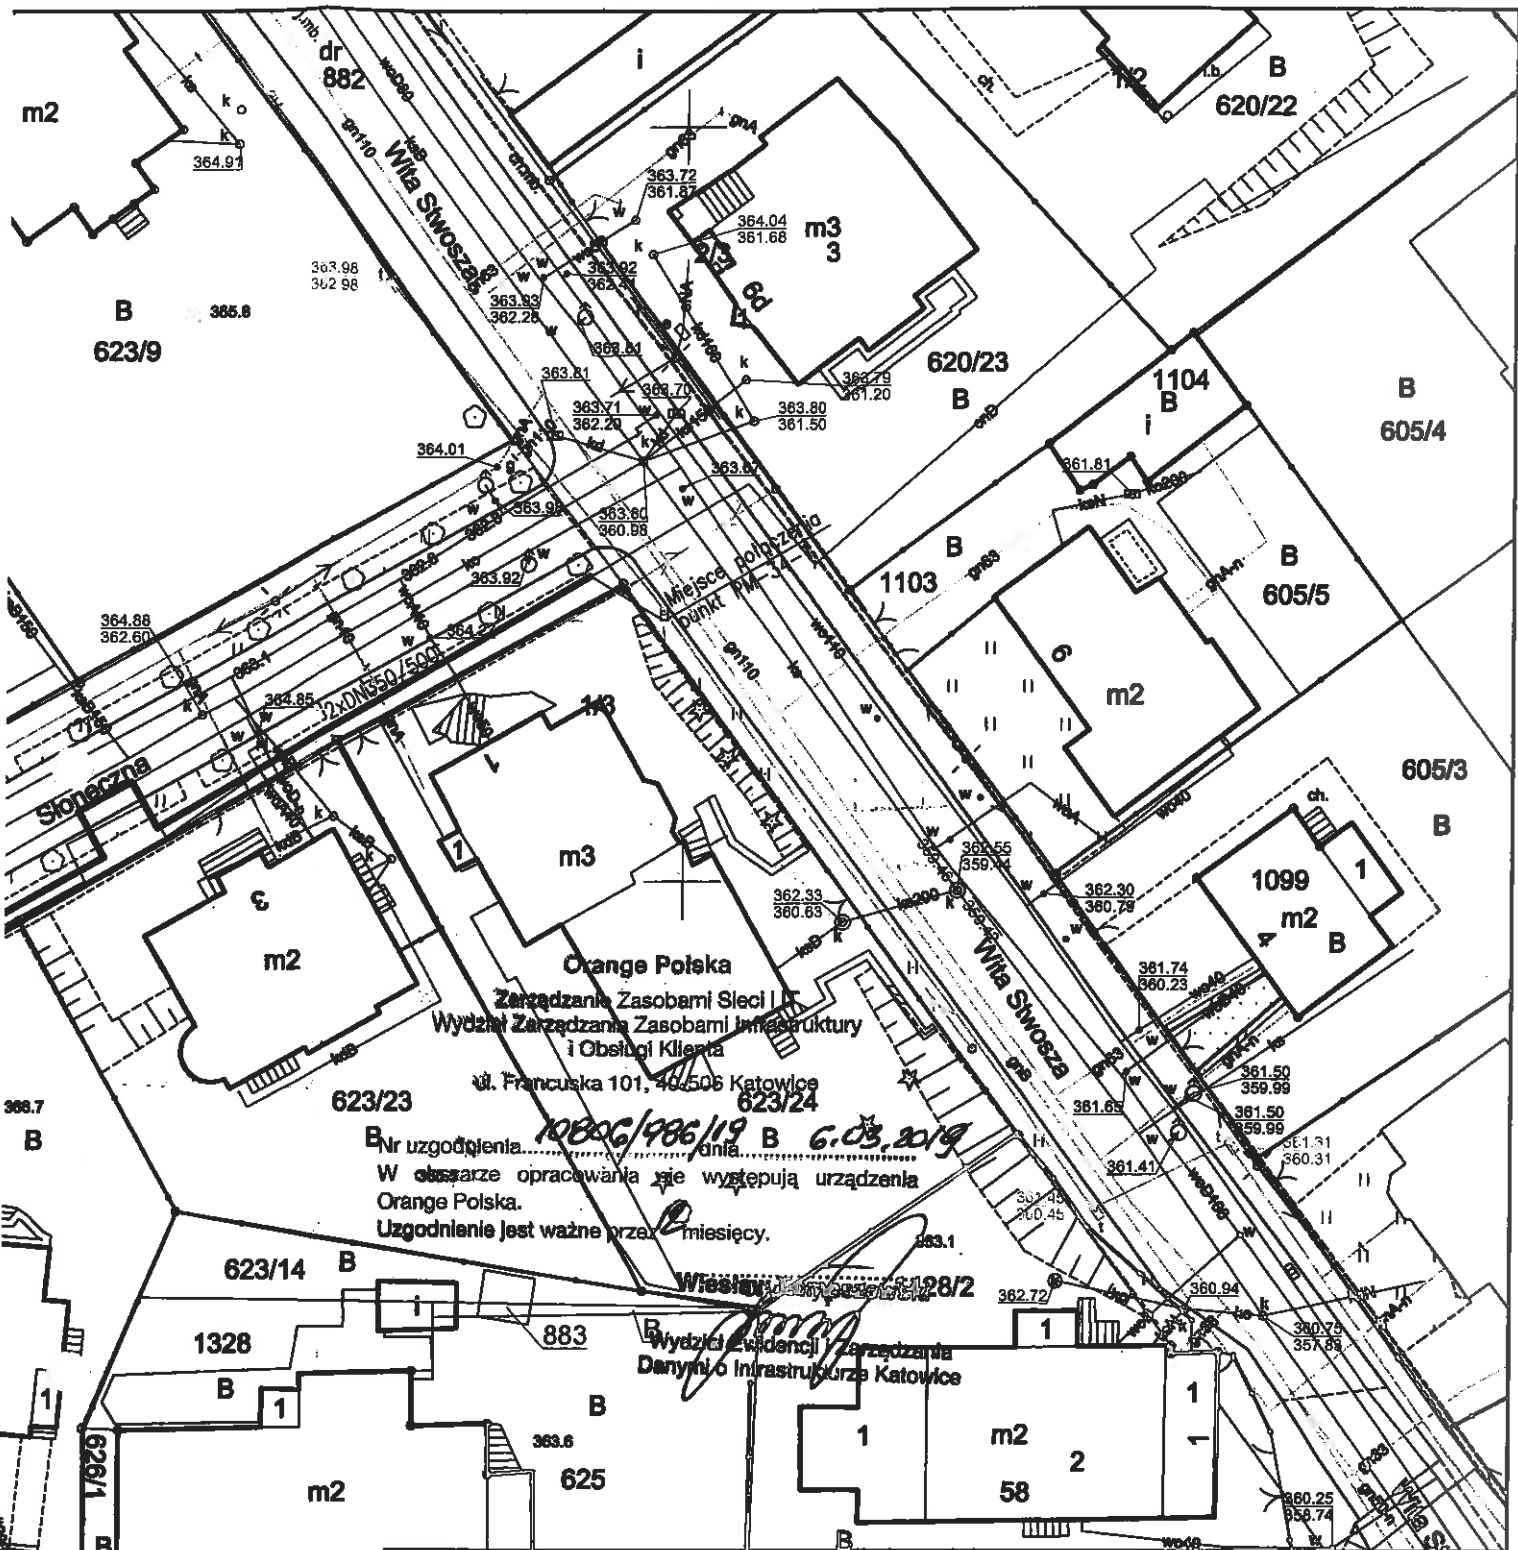

Nr uzgodnienia: 108AG/986/19 B 6.03.2019
 W obszarze opracowania nie występują urządzenia
 Orange Polska.
 Uzgodnienie jest ważne przez 12 miesięcy.


Wieża Ciśnień 128/2
 Wydział Ewidencji i Zarządzania
 Danyymi o Infrastrukturze Katowice


PROJ. SIĘĆ CIEPLNA PREIZOLOWANA
 SEKCJA MAPY : 6.120.30.17.3.4, 6.120.30.22.1.2

Inwestor : Przedsiębiorstwo Komunalne "THERMA" Spółka z o.o.
 43-300 Bielsko-Biała ul. Michała Grażyńskiego 108

Temat : Przebudowa istniejącej sieci ciepłej kanalowej na rurociągi preizolowane
 2xDN350/500mm od punktu PM-34-1 do komory KN35 w rejonie
 ul. Ślonecznej w Bielsku-Białej.

Adres obiektu budowlanego:	Miejscowość: Bielsko-Biała	Powiat:	Województwo: Śląskie
Faza:	PROJEKT PRZEBUDOWY		Skala: 1 : 500
Branża:	INSTALACYJNA - SIĘĆ CIEPLNE		Bielsko-Biała, 20.02.2019
Funkcja:	Imię, Nazwisko:	Uprawnienia/Specjalność:	Podpis: Pd
Projektant:	mgr inż. Jan PAWNUK	867/93 Katowice Instalacyjno-inżynieryjna	
Nazwa rysunku:	PROJEKT ZAGOSPODAROWANIA TERENU		Rysunek nr: 01

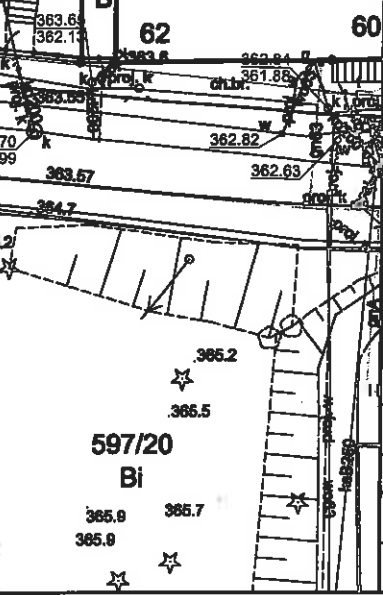

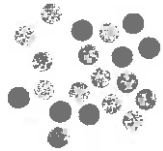


NETIA

NR

Netia SA
02-822 Warszawa, ul. Poleczki 13

Katowice, 2019-03-12

Adres do korespondencji:
Netia SA
Dział Utrzymania Infrastruktury Sieciowej
Okręg Południe
40-155 Katowice, ul. Konduktorska 33

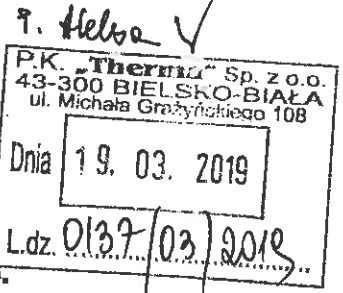

P. K. Thermo Sp. z o. o.
ul. Grażyńskiego 108
43-300 Bielsko Biala

Nasz znak: NTTG-508-1111/19
Wasz znak:

Uzgodnienie branżowe

Dotyczy: Przebudowa istniejącej sieci ciepłej kanałowej na rurociągi preizolowane przy ul. Słonecznej w Bielsku-Białej.

W odpowiedzi na pismo z dnia 20.02.2019 Dział Utrzymania Infrastruktury Sieciowej Netia SA., zwraca po uzgodnieniu plan sytuacyjny dotyczący: uzgodnienia wskazanego terenu. Na plan naniesiono przebieg sieci teletechnicznej. Informujemy, że naniesione na załączony plan sytuacyjny przebiegi urządzeń telekomunikacyjnych mają charakter orientacyjny i nie stanowią podstawy do prowadzenia robót ziemnych. W związku z tym, aby zapobiec ewentualnym uszkodzeniom należy dla dokładnego ich usytuowania w terenie wykonać przekopy kontrolne pod nadzorem technicznym przedstawiciela NETII. W przypadku uszkodzenia urządzeń dochodzić będziemy odszkodowania z tytułu kosztów naprawy i utraty wpływów wskutek przerw w pracy łączy telekomunikacyjnych. Jednocześnie zastrzegamy się, że wszelkie skrzyżowania i zbliżenia z kablami Netii należy wykonać przy zachowaniu obowiązujących przepisów i norm, a szczególnie przepisów prawa budowlanego. Prace w pobliżu urządzeń Netii prowadzić bez użycia sprzętu mechanicznego. Ważność uzgodnienia łącznie z uzgodnieniem na planie ustala się na okres jednego roku.


Załącznik:

1. uzgodniony plan sytuacyjny.

Z poważaniem

Przedstawiciel Netia S.A.

Zaneta Smolarczyk

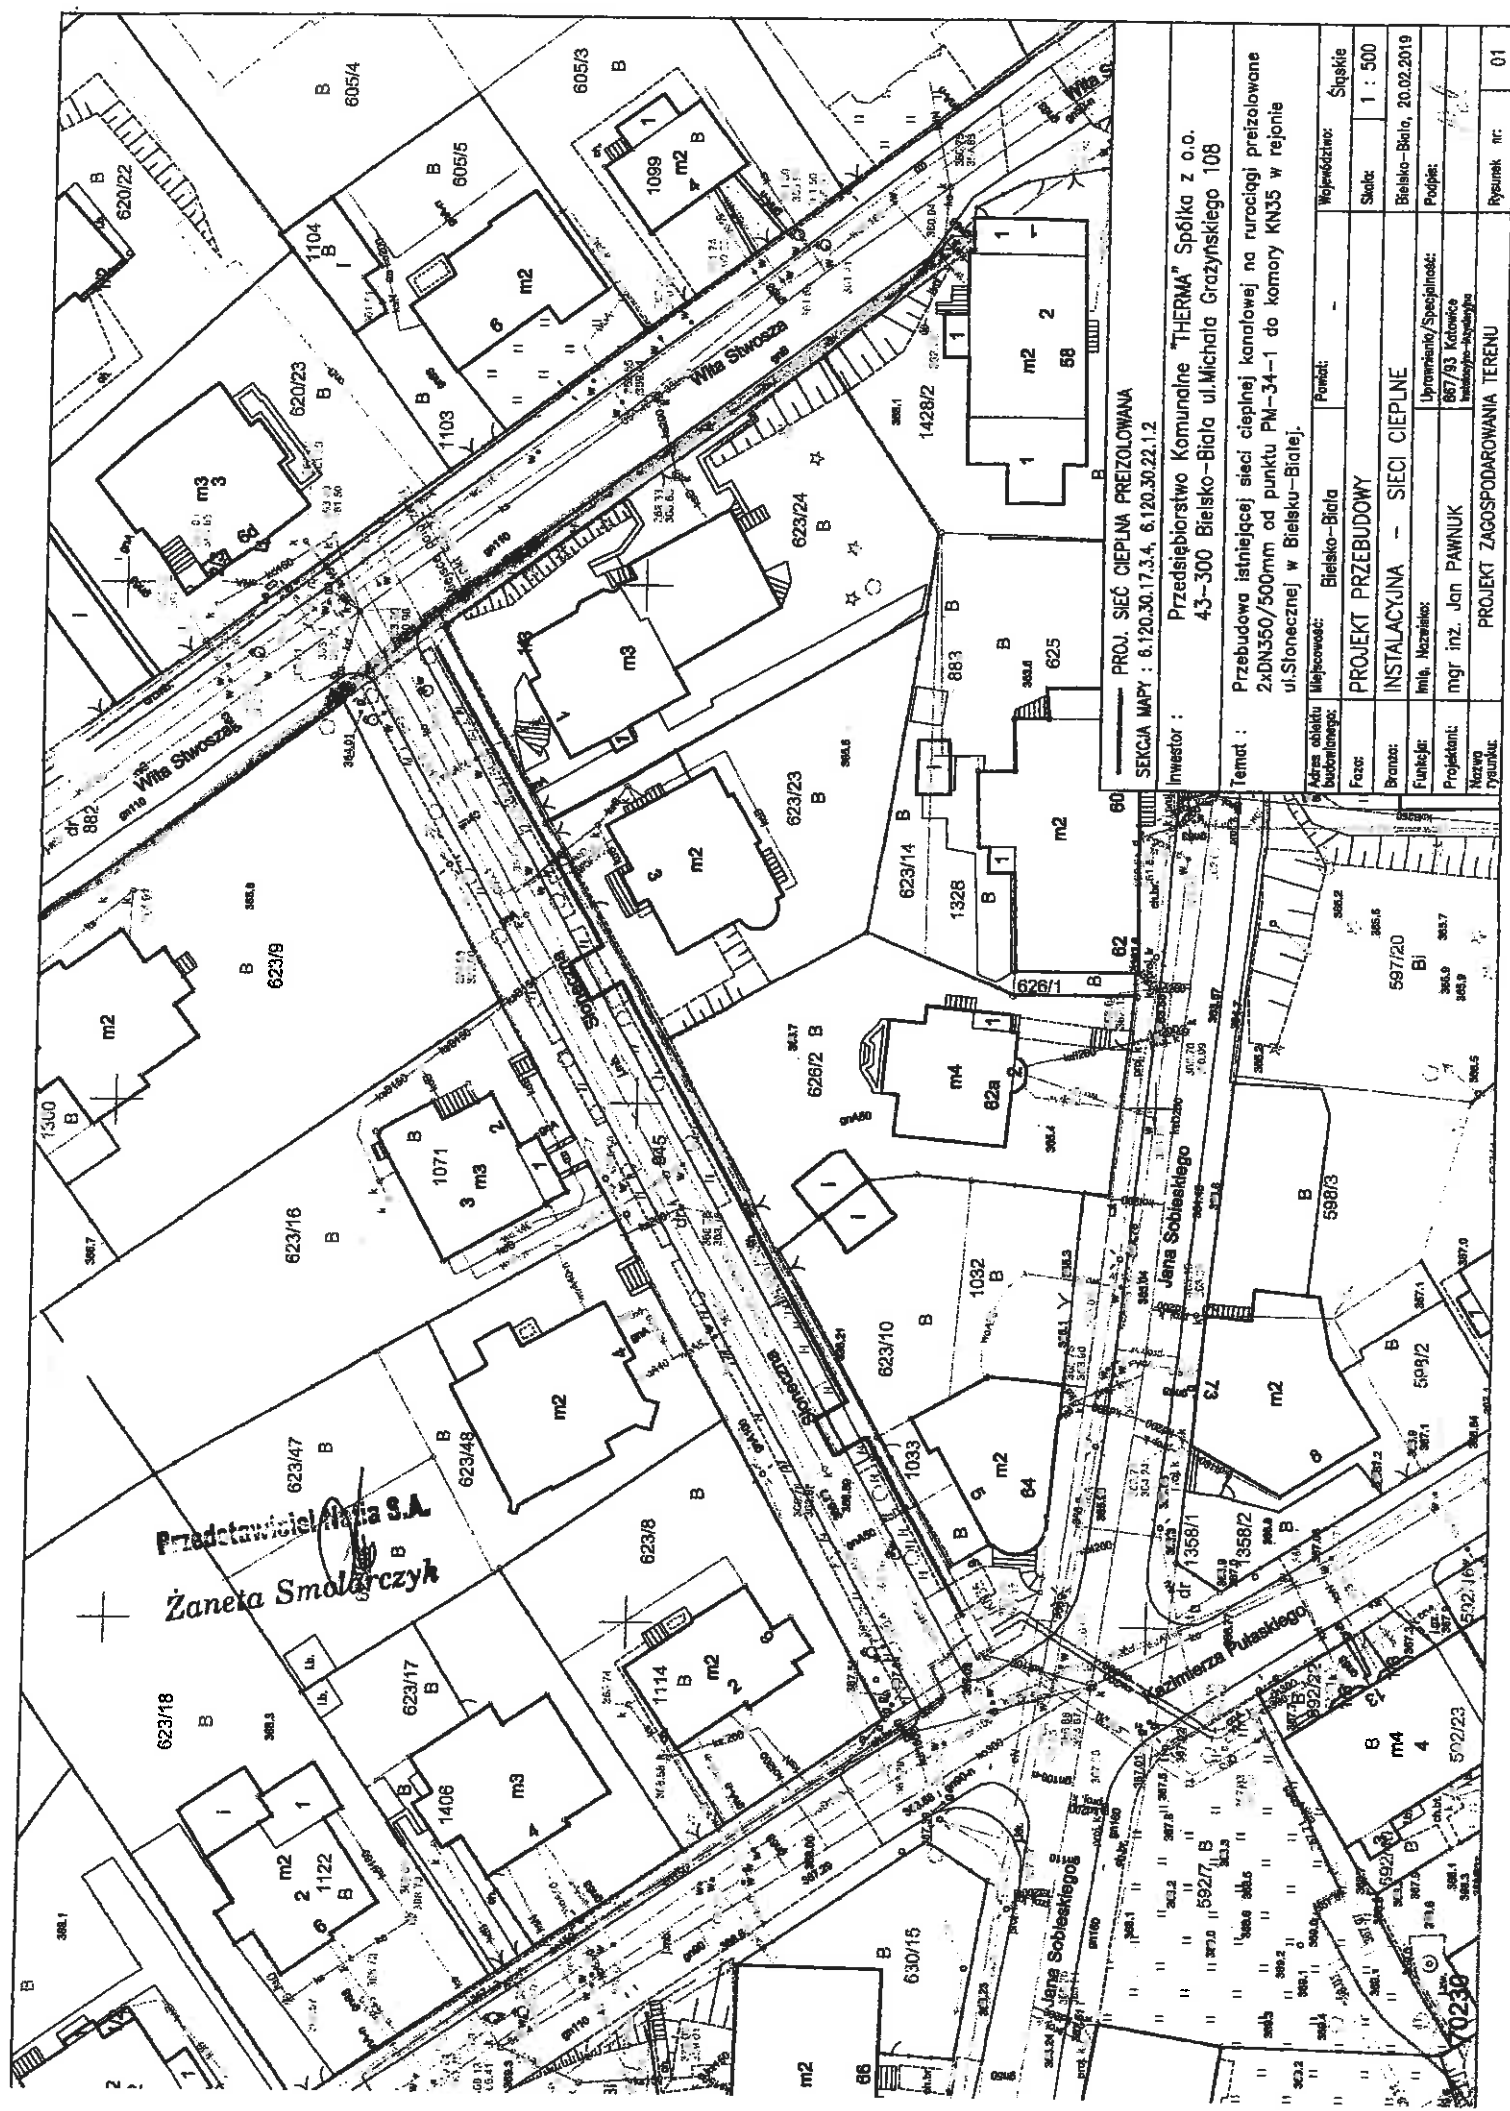


Przedstawiciel: **Zaneta Smolarczyk**

SEKCJA MAPY : 6.120.30.17.3.4, 6.120.30.22.1.2

Investor : **Przedsiębiorstwo Komunalne "THERMA" Spółka z o.o.**
43-300 Bielsko-Biała ul. Michała Grażyńskiego 108

Temat : **Przebudowa istniejącej sieci ciepłej kanalowej na rurociągi przeizolowane 2xDN350/500mm od punktu PM-34-1 do komory KN35 w rejonie ul. Stonecznej w Bielsku-Białej.**

Adres obiektu budowlanego:	Bielsko-Biała	Powiat:	Śląskie
Faza:	PROJEKT PRZEBUDOWY		
Brano:	INSTALACYJNA -- SIECI CIEPŁE		
Funkcje:	Urządzenia/Sposób:		
Projektant:	mgr inż. Jan PAWNUK		
Nowy rysunek:	PROJEKT ZAGOSPODAROWANIA TERENU		
Województwo:	Śląskie	Skala:	1 : 500
Bielsko-Biała, 20.02.2019	Podpis:		
	867/93 Katowice		
	bielsko-biala		
Rysunek nr:	01		

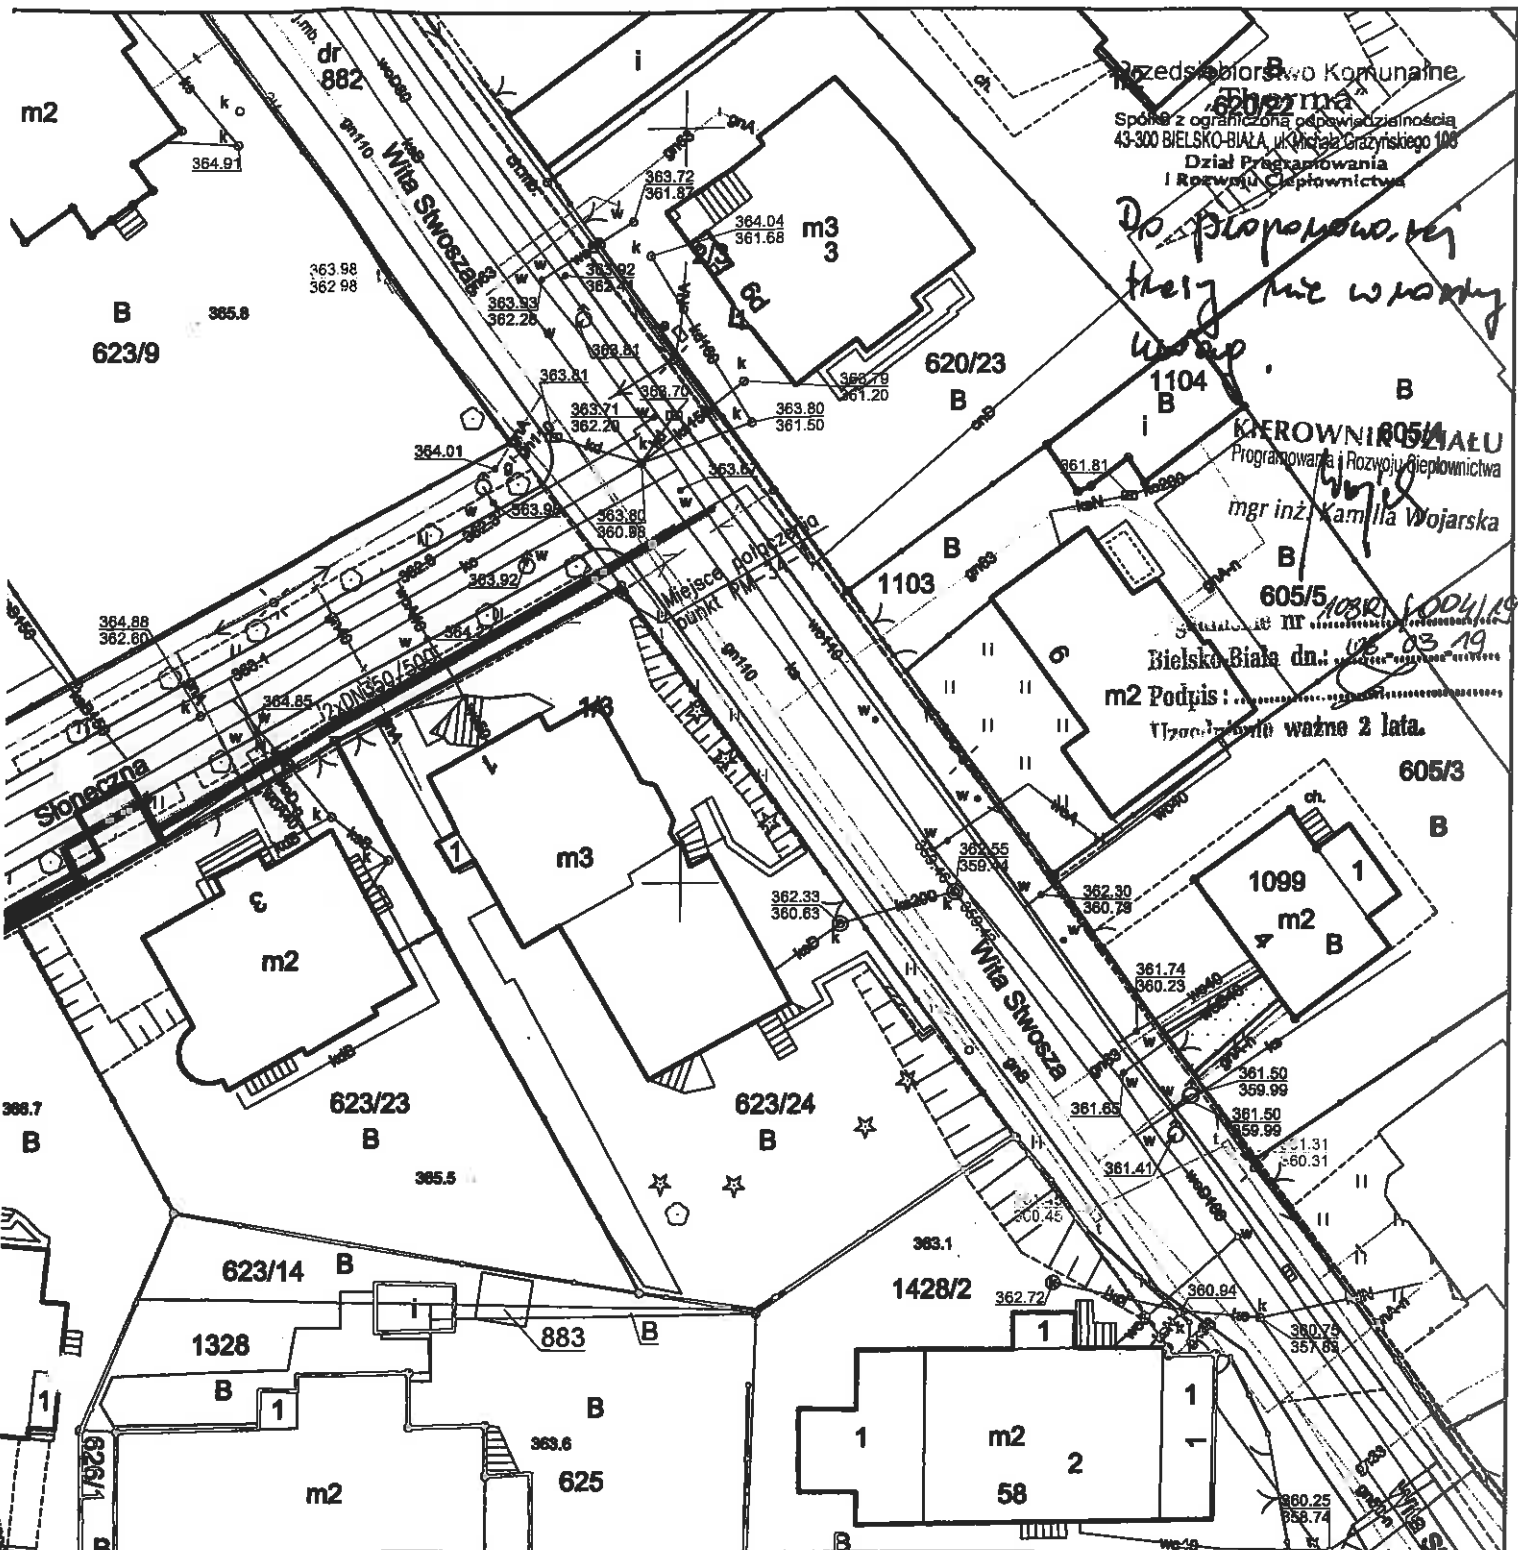

Przedsiębiorstwo Komunalne
"Therma"
 Spółka z ograniczoną odpowiedzialnością
 43-300 BIELSKO-BIAŁA, ul. Michała Grażyńskiego 108
 Dział Programowania
 i Rozwoju Ciepłownictwa

Do proponowanej tutaj nie wchodzić

KIEROWNIK BIUR
 Programowania i Rozwoju Ciepłownictwa
 mgr inż. Kamilla Wojarska


Bielsko-Biała dn: 03.03.19
 m2 Podpis: *[Signature]*
 Uzasadnienie ważne 2 lata.

PROJ. SIĘĆ CIEPLNA PREIZOLOWANA
 SEKCJA MAPY : 6.120.30.17.3.4, 6.120.30.22.1.2

Inwestor : Przedsiębiorstwo Komunalne "THERMA" Spółka z o.o.
 43-300 Bielsko-Biała ul. Michała Grażyńskiego 108

Temat : Przebudowa istniejącej sieci ciepłej kanalowej na rurociągi preizolowane
 2xDN350/500mm od punktu PM-34-1 do komory KN35 w rejonie
 ul. Słonecznej w Bielsku-Białej.

Adres obiektu budowlanego:	Miejscowość: Bielsko-Biała	Powiat: -	Województwo: Śląskie
Faza:	PROJEKT PRZEBUDOWY		Skala: 1 : 500
Branża:	INSTALACYJNA - SIECI CIEPLNE		Bielsko-Biała, 20.02.2019
Funkcja:	Imię, Nazwisko:	Uprawnienia/Specjalność:	Podpis: <i>[Signature]</i>
Projektant:	mgr inż. Jan PAWNUK	867/93 Katowice Instalacyjno-Inżynieryjna	
Nazwa rysunku:	PROJEKT ZAGOSPODAROWANIA TERENU		Rysunek nr: 01

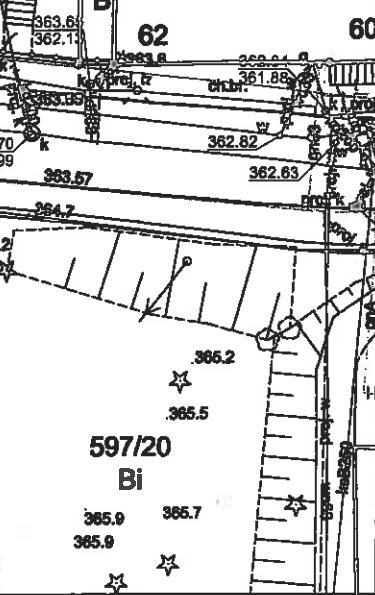

URZĄD MIEJSKI

w Bielsku-Białej
Wydział Informatyki

-1-
INF.133.6.51.2019.SW

9. Alchus

P.K. „Therma” Sp. z o.o. 43-300 BIELSKO-BIAŁA ul. Michała Grażyńskiego 108		
Dnia	27. 02. 2019	
L.dz.	0217	02/2019

NR 
Bielsko-Biała, dnia 26 lutego 2019 r.

pl
B

Przedsiębiorstwo Komunalne

„THERMA” Sp. z o.o.

ul. Michała Grażyńskiego 108


43-300 Bielsko-Biała

URZĄD MIEJSKI w Bielsku-Białej	
BIURO INFORMACyjNO-PRASOWE	
WPLYNĘŁO	
Data	27. 02. 2019
Strona	108
Przebieg	Zel.

Dotyczy: przebudowy sieci ciepłej.

Przedłożony pismem z dnia 20.02.2019 r. (data wpływu 22.02.2019 r.) projekt przebudowy sieci ciepłej od punktu PM-34-1 do komory KN35 przy ul. Słonecznej w Bielsku-Białej uzgadniamy bez uwag.

W rejonie projektowanych robót nie posiadamy sieci telekomunikacyjnej. Przedłożony do uzgodnienia 1 egz. projektu zatrzymujemy w aktach sprawy.

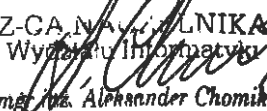
Z-C.A. NAWIGACJONIKA
Wydziału Informatyki

mgr inż. Aleksander Chomik

Załączniki:

- 1kpl. projekt

Otrzymują:

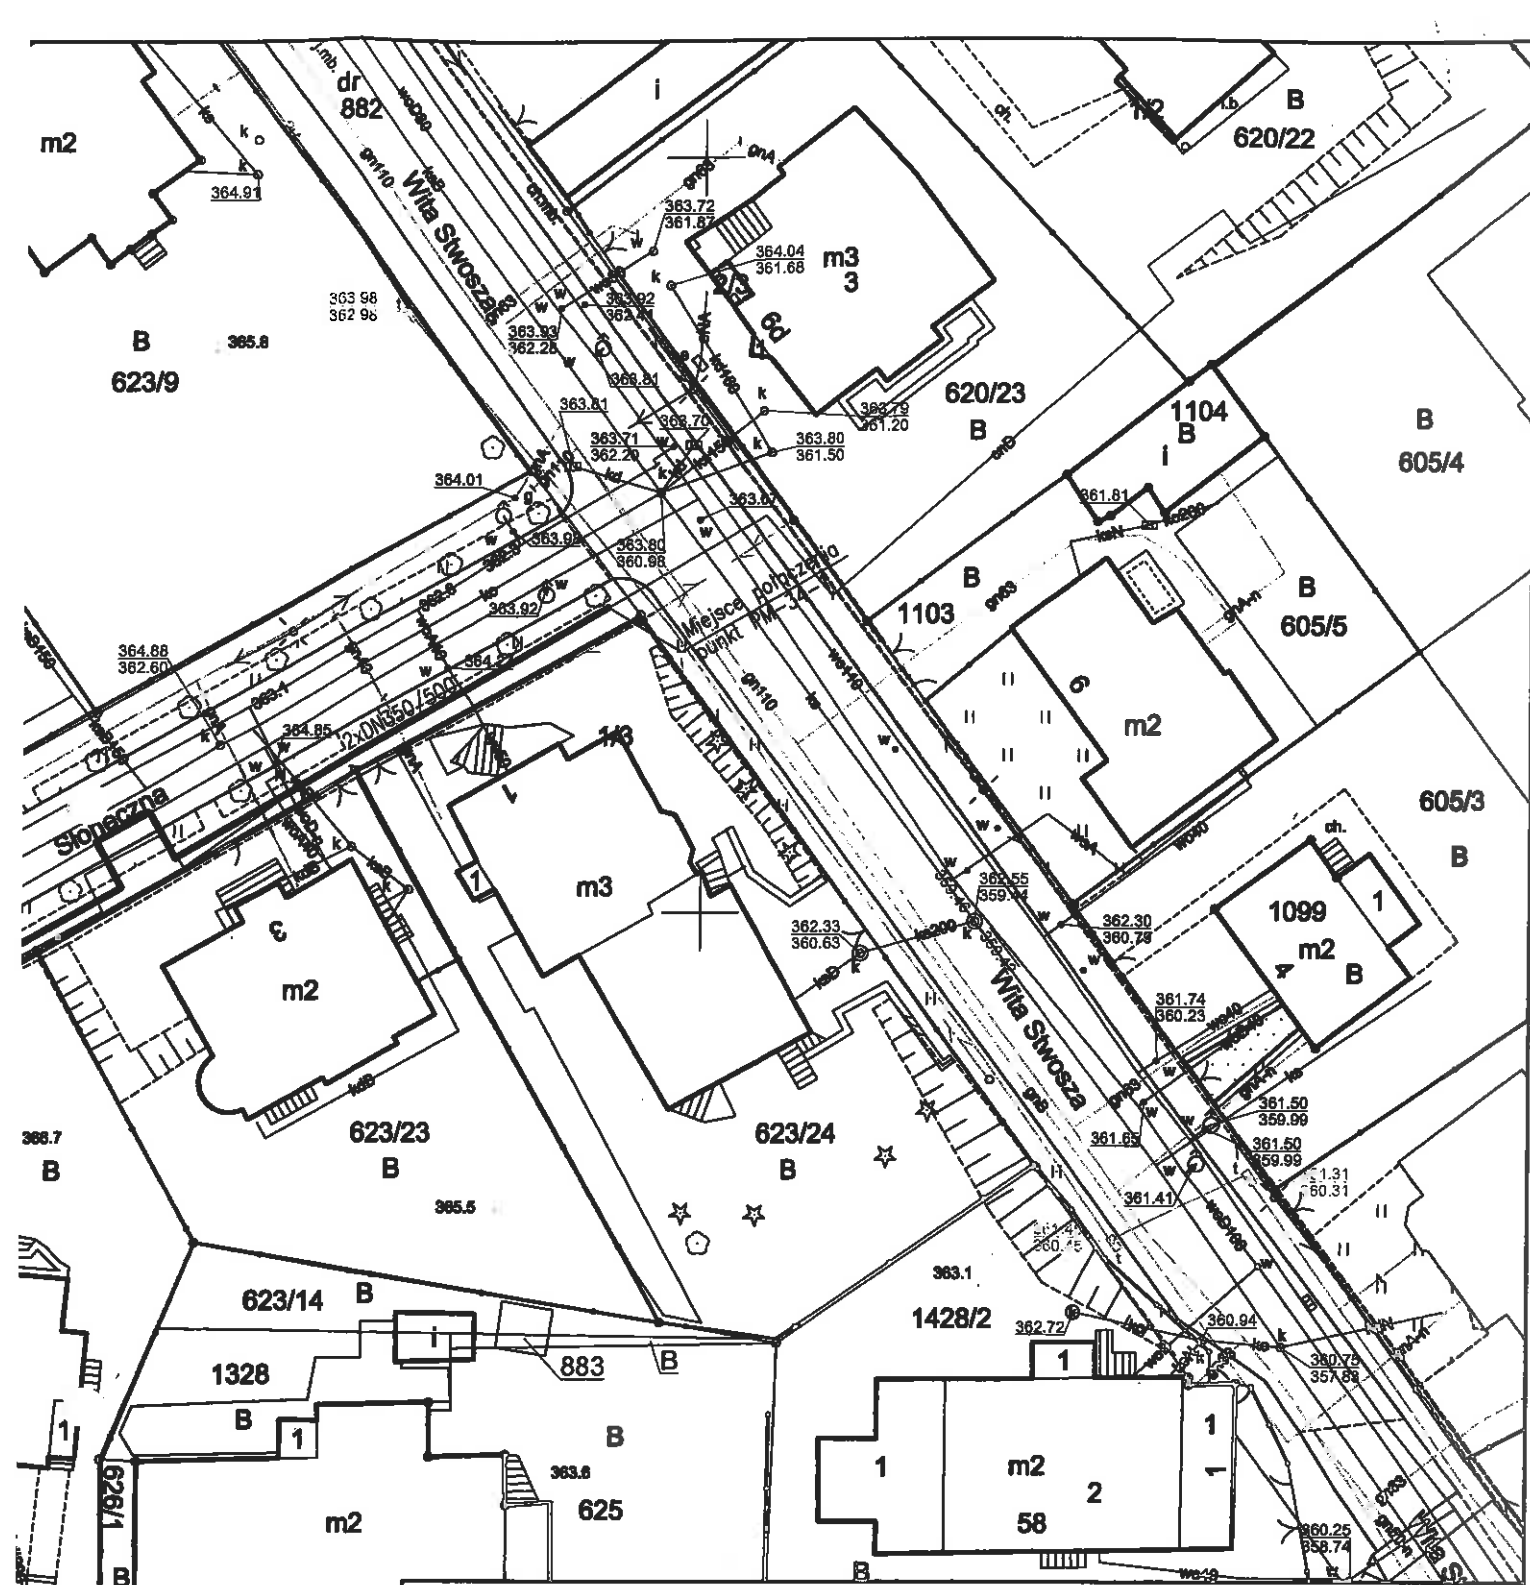- adresat
- a/a



PROJ. SIĘĆ CIEPŁNA PREIZOLOWANA			
SEKCJA MAPY : 6.120.30.17.3.4, 6.120.30.22.1.2			
Inwestor :		Przedsiębiorstwo Komunalne "THERMA" Spółka z o.o. 43-300 Bielsko-Biała ul. Michała Grażyńskiego 108	
Temat :		Przebudowa istniejącej sieci ciepłej kanałowej na rurociągi preizolowane 2x $\text{DN}350/500\text{mm}$ od punktu PM-34-1 do komory KN35 w rejonie ul. Stonecznej w Bielsku-Białej.	
Adres obiektu budowlanego:	Miejscowość:	Powiat:	Województwo:
	Bielsko-Biała	-	Śląskie
Faza:	PROJEKT PRZEBUDOWY		Skala: 1 : 500
Branża:	INSTALACYJNA - SIECI CIEPŁNE		Bielsko-Biała, 20.02.2019
Funkcja:	Imię, Nazwisko:	Uprawnienia/Specialność:	Podpis:
Projektant:	mgr inż. Jan PAWNUK	867/93 Katowice Instalacyjno-Inżynierska	<i>Pd</i>
Nazwa rysunku:	PROJEKT ZAGOSPODAROWANIA TERENU		Rysunek nr: 01

MIEJSKI ZARZĄD DRÓG
w BIELSKU-BIAŁEJ
ul. Michała Grażyńskiego 10
43-300 BIELSKO-BIAŁA
tel. (33) 497-96-36, 472-60-10
fax (33) 497-90-35

TE.4411.152.2019.MW

7. Akces ✓
NR X
Bielsko-Biała, dnia 16 kwietnia 2019 r. P1
T

Przedsiębiorstwo Komunalne THERMA
Sp. z o.o.

ul. Michała Grażyńskiego 108
43-300 Bielsko-Biała

PK THERMA Sp. z o.o. 43-300 BIELSKO-BIAŁA ul. Michała Grażyńskiego 108	
Dnia	25. 04. 2019
L.dz.	0182/04/2019

Imieniem Miejskiego Zarządu Dróg w Bielsku-Białej, w odpowiedzi na wniosek PK THERMA Sp. z o.o. z dnia 3.04.2019r. w sprawie zgody na czasowe zajęcie terenu, niniejszym wyrażam zgodę na dysponowanie przez PK THERMA Sp. z o.o. na cele budowlane, /w rozumieniu art.32 ust 4 pkt 2 prawa budowlanego/, działką nr 945 w obrębie Górne Przedmieście będącej w zarządzie MZD, z następującymi zastrzeżeniami:

1. zgoda niniejsza upoważnia do uzyskania pozwolenia na usytuowanie sieci uzbrojenia terenu dla obiektu: lokalizacja sieci ciepłej w rejonie ul. Słonecznej w Bielsku-Białej na warunkach określonych w Decyzji Prezydenta Miasta Bielska- Białej, Miejskiego Zarządu Dróg nr TD.4402.158.1.2019.MP z dnia 11.03.2019r..
2. zgoda niniejsza nie zwalnia PK THERMA Sp. z o.o. od uzyskania i respektowania innych zezwoleń wymaganych przepisami prawa, w tym m. in. zezwoleń na prowadzenie robót w pasie drogowym i umieszczenie w pasie drogowym urządzeń infrastruktury technicznej nie związanych z potrzebami zarządzania drogami lub potrzebami ruchu drogowego / patrz: art. 40 Ustawy z 21 marca 1985r. o drogach publicznych/;
3. zgoda niniejsza ważna jest do dnia 11.03.2021 r.
4. Niniejszym przypominamy i zobowiązujemy do wykonania i uzgodnienia projektu budowlanego dla umieszczenia urządzenia w pasie drogowym, zgodnie z Decyzją Prezydenta Miasta Bielska-Białej, Miejskiego Zarządu Dróg nr TD.4402.158.1.2019.MP z dnia 11.03.2019r. pkt 3.3.

Otrzymują:

- 1x Adresat
- 1x TE a.a

DYREKTOR

mgr inż. Wojciech Wałuś

Bielsko-Biała, dnia 20.05.2019.

PAWNUK Jan
Upr. nr 867/93 z dnia 16.12.1993.
Nr członkowski izby zawodowej SLK/IS/3605/01

OŚWIADCZENIE PROJEKTANTA


Zgodnie z art. 20 ust. 4 Ustawy z dnia 7 lipca 1994 r. Prawo budowlane (tj. Dziennik Ustaw z 2017r. poz. 1332 z późniejszymi zmianami) oświadczam, że projekt :

„Przebudowa istniejącej sieci ciepłej kanałowej na rurociągi preizolowane 2 x DN 350/500 mm od punktu PM-34-1 do komory KN35 w rejonie ul. Słonecznej w Bielsku-Białej”

sporządzony w dniu : **20.05.2019.**

dla : **Przedsiębiorstwa Komunalnego „Therma” Spółka z o.o.
43-300 Bielsko-Biała ul. Michała Grażyńskiego 108**

został wykonany zgodnie z obowiązującymi przepisami oraz zasadami wiedzy technicznej.


mgr inż. Jan PAWNUK
Upr. budowlane do projektowania
i kierowania robotami budowlanymi
w specjalności Instalacyjnej Inżynierijnej
z wyłączeniem do sieci i instalacji ciepłych
Wzrost uprawnień - 867/93; upr. wykon. 262/93

.....
(pieczęć wraz z podpisem)

Katowice, dnia 16 grudnia 1993 r

Nr ewid. 867/93

STWIERDZENIE PRZYGOTOWANIA ZAWODOWEGO
DO PEŁNIENIA SAMODZIELNYCH FUNKCJI TECHNICZNYCH W BUDOWNICTWIE

Na podstawie § 2 ust.1 pkt 1, § 7
i § 13 ust.1 pkt 4 lit. a,b
rozporządzenia Ministra Gospodarki Terenowej i Ochrony Środowiska z dnia 20 lutego 1975r w sprawie samodzielnych funkcji technicznych w budownictwie (Dz.U.Nr 8, poz.46 z późn.zm.(Dz.U.Nr 69)91 poz.299) stwierdza się, że:

Obywatel JAN P A W N U K
.....
..... magister inżynier inżynierii środowiska
.....
urodzony dnia 15 sierpnia 1958 r. w Bytomiu
.....
posiada przygotowanie zawodowe upoważniające do wykonywania samodzielnej funkcji projektanta

.....
w specjalności instalacyjno-inżynieryjnej w zakresie sieci sanitarnych z ograniczeniem do sieci ciepłych, oraz instalacji sanitarnych z ograniczeniem do instalacji ciepłej

Obywatel JAN P A W N U K jest upoważniony do :
1/ sporządzania projektów sieci ciepłych uzbrojenia terenu,
2/ sporządzania projektów instalacji ciepłej.



z up. WOJEWODY
dr inż. inż. Zygmunta Kołodziej
Dyrektor Wydziału Architektury i Krajobrazu

P O L S K A
I Z B A
I N Ż Y N I E R Ó W
B U D O W N I C T W A

Zaświadczenie

o numerze weryfikacyjnym:

SLK-J98-17T-6ZS *

**Pan Jan Pawnuk o numerze ewidencyjnym SLK/IS/3605/01
adres zamieszkania ul. Kasztanowa 6, 42-600 Tarnowskie Góry
jest członkiem Śląskiej Okręgowej Izby Inżynierów Budownictwa i posiada wymagane
ubezpieczenie od odpowiedzialności cywilnej.**

Niniejsze zaświadczenie jest ważne do dnia 2019-12-31.

Zaświadczenie zostało wygenerowane elektronicznie i opatrzone bezpiecznym podpisem elektronicznym weryfikowanym przy pomocy ważnego kwalifikowanego certyfikatu w dniu 2018-11-27 roku przez:

Roman Karwowski, Przewodniczący Rady Śląskiej Okręgowej Izby Inżynierów Budownictwa.

(Zgodnie art. 5 ust 2 ustawy z dnia 18 września 2001 r. o podpisie elektronicznym (Dz. U. 2001 Nr 130 poz. 1450) dane w postaci elektronicznej opatrzone bezpiecznym podpisem elektronicznym weryfikowanym przy pomocy ważnego kwalifikowanego certyfikatu są równoważne pod względem skutków prawnych dokumentom opatrzonym podpisami własnoręcznymi.)

* Weryfikację poprawności danych w niniejszym zaświadczeniu można sprawdzić ze pomocą numeru weryfikacyjnego zaświadczenia na stronie Polskiej Izby Inżynierów Budownictwa www.pilb.org.pl lub kontaktując się z biurem właściwej Okręgowej Izby Inżynierów Budownictwa.

PREZYDENT MIASTA
Bielsko-Biała

GK.6642 1768 2019.KB

Województwo: województwo śląskie
Powiat: m. Bielsko-Biała
Jednostka ewidencyjna: Bielsko-Biała
Obręb ewidencyjny: 246101_1.0004, Górne Przedmieście

Uproszczony wypis z rejestru gruntów

według stanu na dzień: 2019-02-21 09:07:16

Jednostka rejestrowa gruntów: 246101_1.0004.G1507

WŁAŚCICIELE/ WŁADAJĄCY:

UDZIAŁ: 1/1

charakter stanu władania: własność
grupa rejestrowa: 4.1

Gmina lub związek międzygminny:

GMINA BIELSKO-BIAŁA REGON: 000515661

Siedziba: 43-300 Bielsko-Biała Plac Ratuszowy 1

DZIAŁKI EWIDENCYJNE:

Ark. mapy	Numer działki ewidencyjnej	Położenie gruntów	Opis użytku	Symbol klasoużytku	Powierzchnia		Nr KW
					użytku [ha]	działki [ha]	
	882	droga gminna 160 885 S, Bielsko-Biała ul. Wita Stwosza, Bielsko-Biała	Drogi	dr	0.3447	0.3447	BB1B/00057920/6
Identyfikator działki: 246101_1.0004.882		Rejon statystyczny: 070230					
	885	droga gminna 160 292 S, Bielsko-Biała ul. gen. Józefa Hallera, Bielsko-Biała	Drogi	dr	0.3029	0.3029	BB1B/00057920/6
Identyfikator działki: 246101_1.0004.885		Rejon statystyczny: 070230					
	945	droga gminna 160 834 S, Bielsko-Biała ul. Słoneczna, Bielsko-Biała	Drogi	dr	0.1329	0.1329	BB1B/00057920/6
Identyfikator działki: 246101_1.0004.945		Rejon statystyczny: 070230					
Łączna powierzchnia wybranych działek: 0.7805							
Całkowita powierzchnia jednostki rejestrowej: 13.9474							

W dniu: 2019-02-21

dokument sporządzony przez: Katarzyna Brzóska

(podpis)



Z. H. PREZYDENT MIASTA

(imię i nazwisko osoby uprawnionej)

W Wydziale Geodezji i Kartografii