

Województwo: śląskie  
 Powiat: M. Bielsko-Biala  
 Jednostka ewidencyjna: Bielsko-Biala  
 Obręb ewidencyjny: 0033-Międzyrzecze Górne

**Kopia mapy zasadniczej**  
 Skala 1:500 s.m.6.120.29.19.3.4, 6.120.29.19.4.3, 6.120.29.24.1.2, 6.120.29.24.2.1

**PROJEKTOWANE ELEMENTY :**

- przyłącze ciepłownicze preizolowane 2xDN100/225mm L=407,00m
- S-1 zawory preizolowane DN100/225mm z odwodnieniem z zaworem DN40mm
- S-2 odpowietrzenia preizolowane DN100/225mm z zaworem DN40mm

**UZBROJENIE ISTNIEJĄCE :**


- w wodociąg
- g gazociąg
- ks kanalizacja sanitarna
- kd kanalizacja deszczowa
- t kanalizacja teletechniczna
- eNN kabel energetyczny NN
- eWN kabel energetyczny WN
- c sieć ciepła preizolowana
- + sieć ciepła napowietrzna

**UZBROJENIE PROJEKTOWANE :**  
 (wg odrębnych opracowań)

- w wodociąg
- kd kanalizacja deszczowa
- ks kanalizacja sanitarna
- k kabel energetyczny

**INWENTARYZACJA ZIELENI :**

- ⊙ drzewo do zabezpieczenia
- 1. Buk czerwony – obwód pnia 78cm
- 2. Klon – obwód pnia 126cm
- 3. Czeresnia (drzewo owocowe) – obwód pnia 69cm
- 2. Brzoza – obwód pnia 188cm

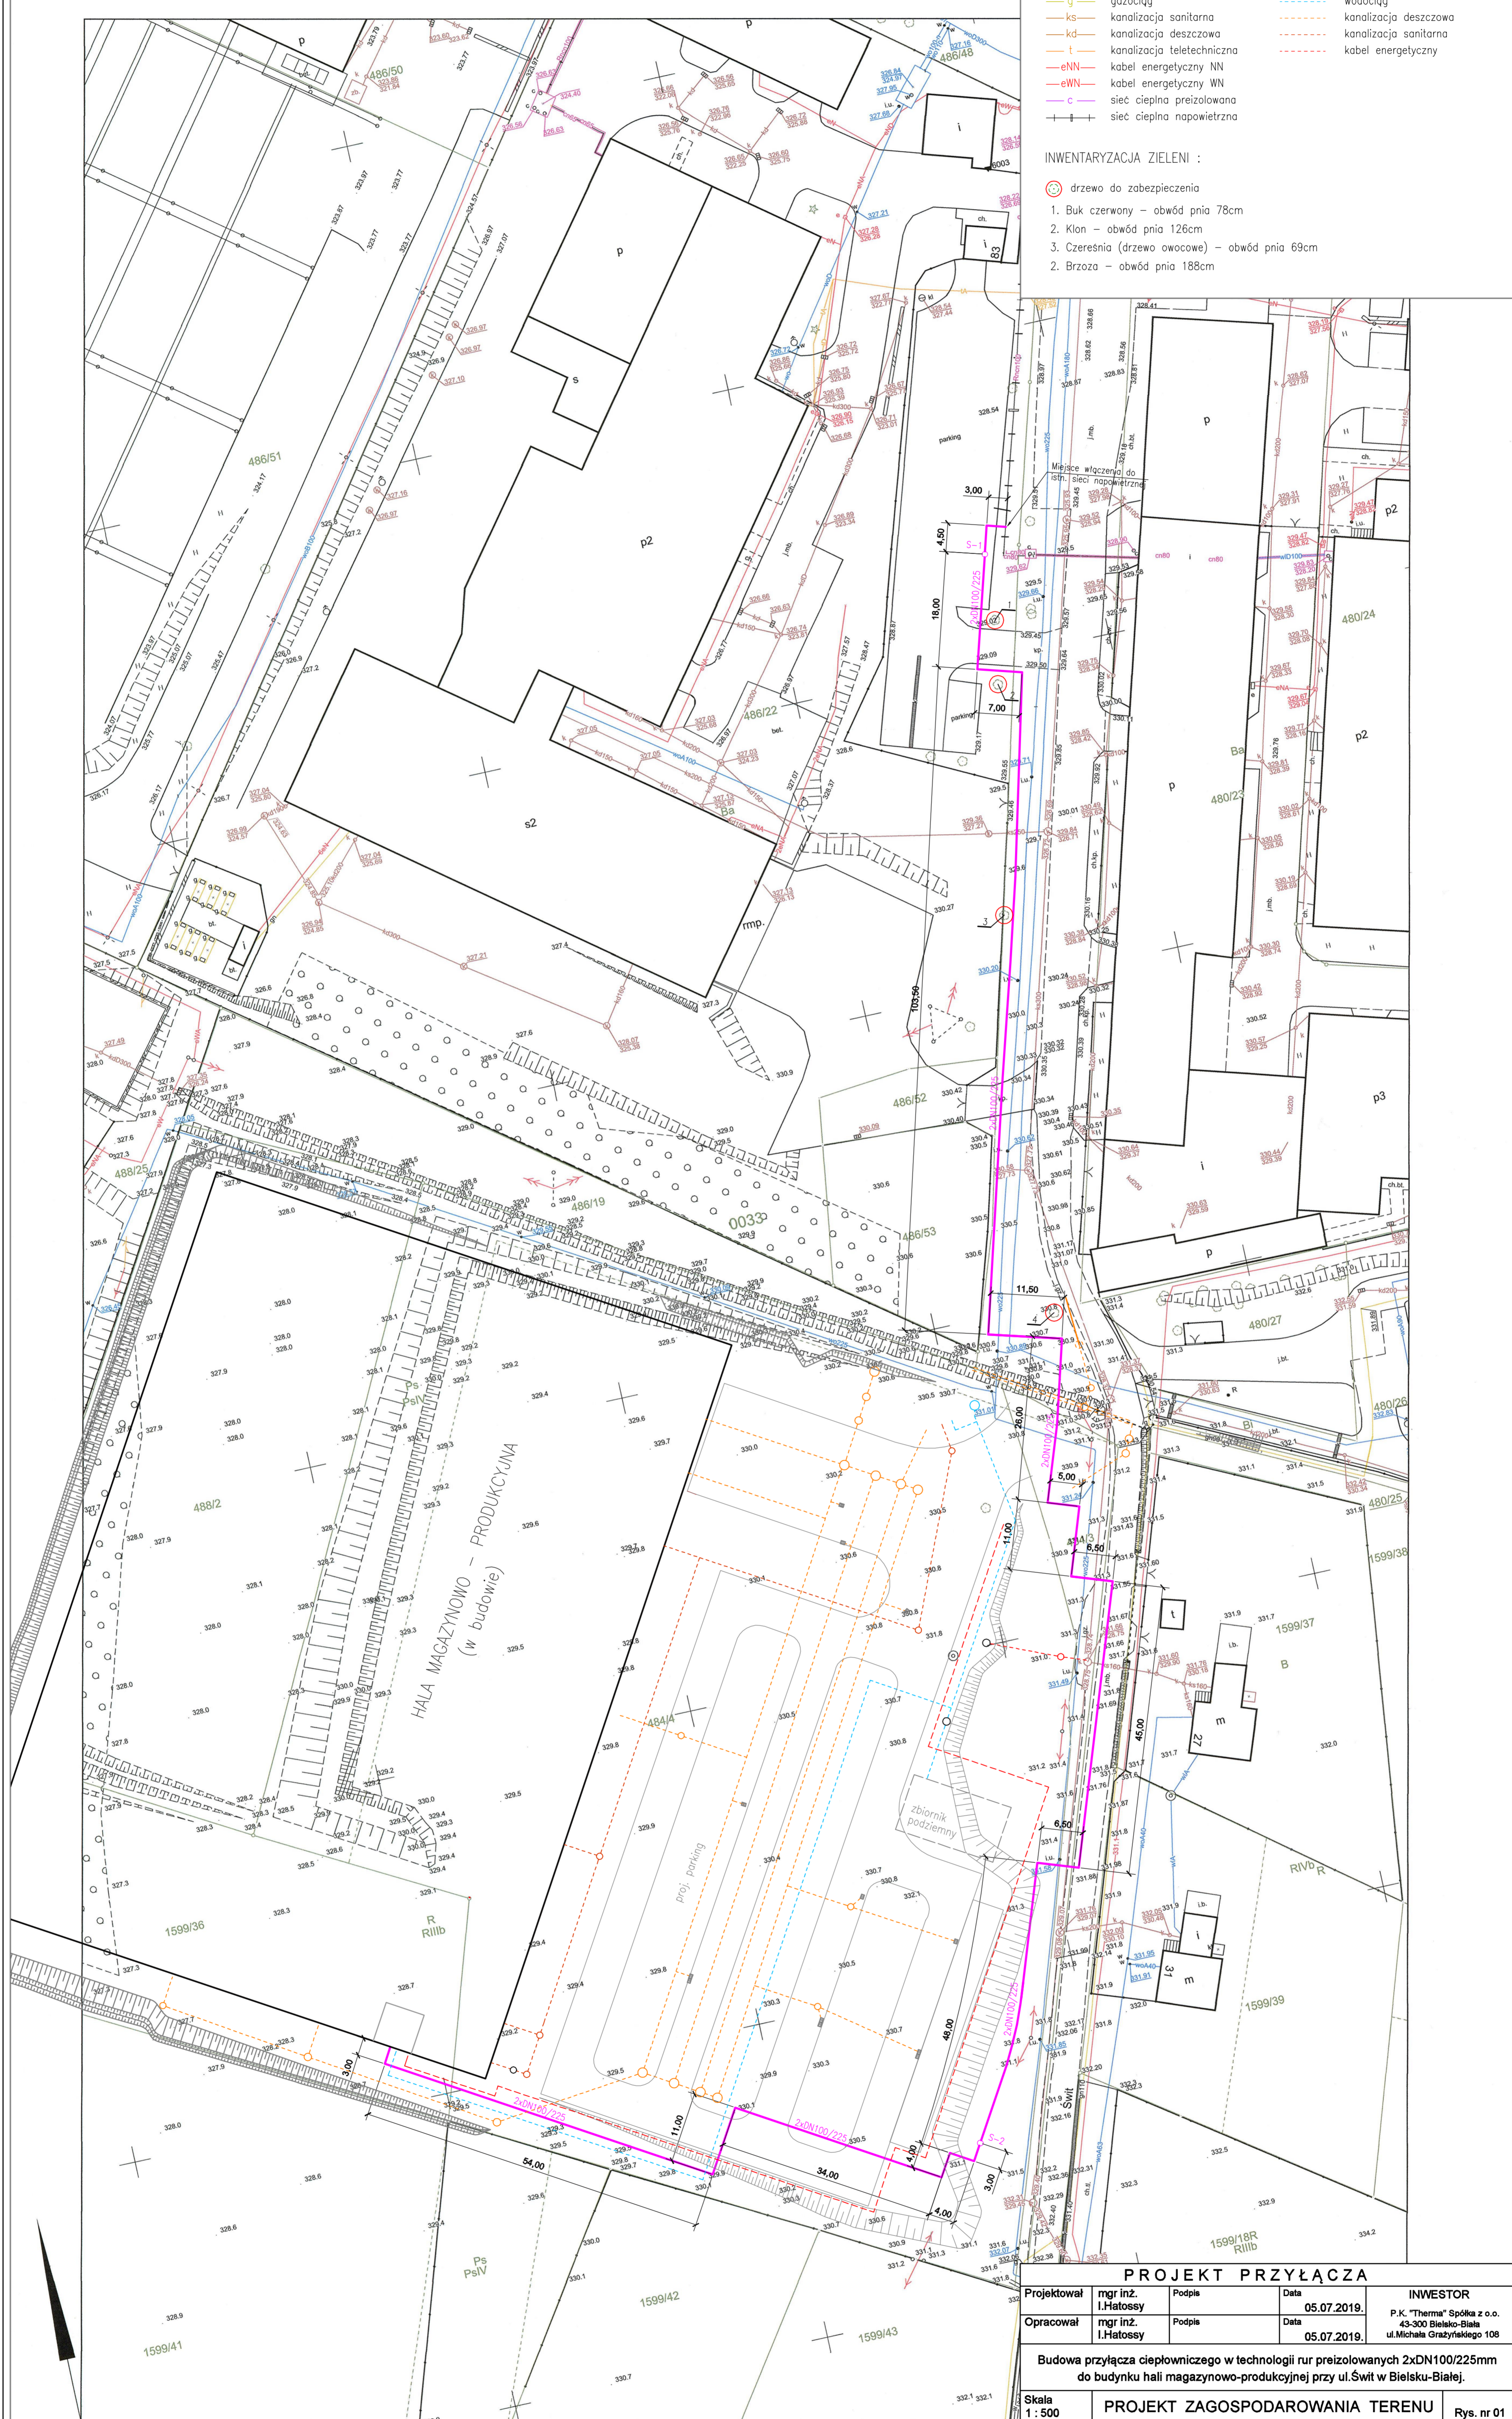

PROJEKT PRZYŁĄCZA			
Projektował	mgr inż. I.Hatosy	Podpis	Data 05.07.2019.
Opracował	mgr inż. I.Hatosy	Podpis	Data 05.07.2019.
INWESTOR			P.J. "Therma" Spółka z o.o. 43-300 Bielsko-Biala ul. Michała Grażyńskiego 10B
Budowa przyłącza ciepłowniczego w technologii rur preizolowanych 2xDN100/225mm do budynku hali magazynowo-produkcyjnej przy ul. Świt w Bielsku-Białej.			
Skala	1:500	PROJEKT ZAGOSPODAROWANIA TERENU	Rys. nr 01

Opis funkcji budynków wg standardu technicznego K-1 Podstawowa Mapa Kraju z 1998r.

Wykonał Katarzyna Brzóska  
 podpis wykonawcy

Adnotacje

Dane ewidencyjne dotyczące części gruntu przedstawionych na niniejszej mapie katastralnej w skali 1:2000, wykonanej ok. 1940 r. Nie spełniają one pod względem dokładności i treści obowiązujących obecnie standardów technicznych /866 z Dz.U. nr 38, poz. 464 z 2001 r./

dn. 08-07-2019 r.

Podlegała się zgodności minimalnej kopii z treścią metryki parafianego zasobu geodezyjnego i kartograficznego

Organ prowadzący parafianowy zasob geodezyjny i kartograficzny: Prezydent Miasta Bielsko-Biala

Nazwa metryki zasobu: *[Signature]*

Identyfikator archiwalny metryki zasobu: P.2481, 2016.504

Data wykonania kopii: 08 LIP 2019 r.

Instytucja reprezentująca organ: *[Signature]*

Instytucja: *[Signature]* i Kartografi