



RZUT POZIOMU $\pm 0,00m$
1:200

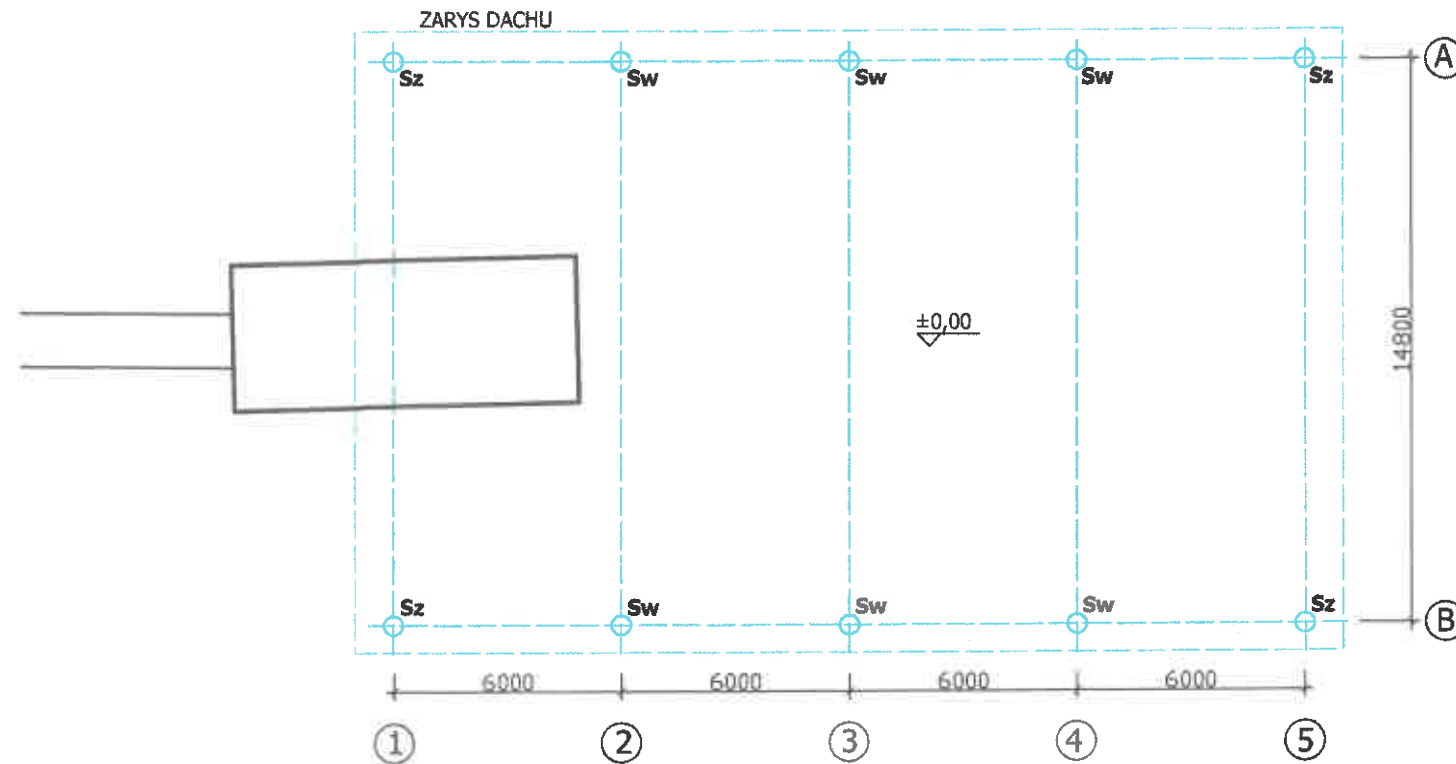


RZUT DACHU
1:200

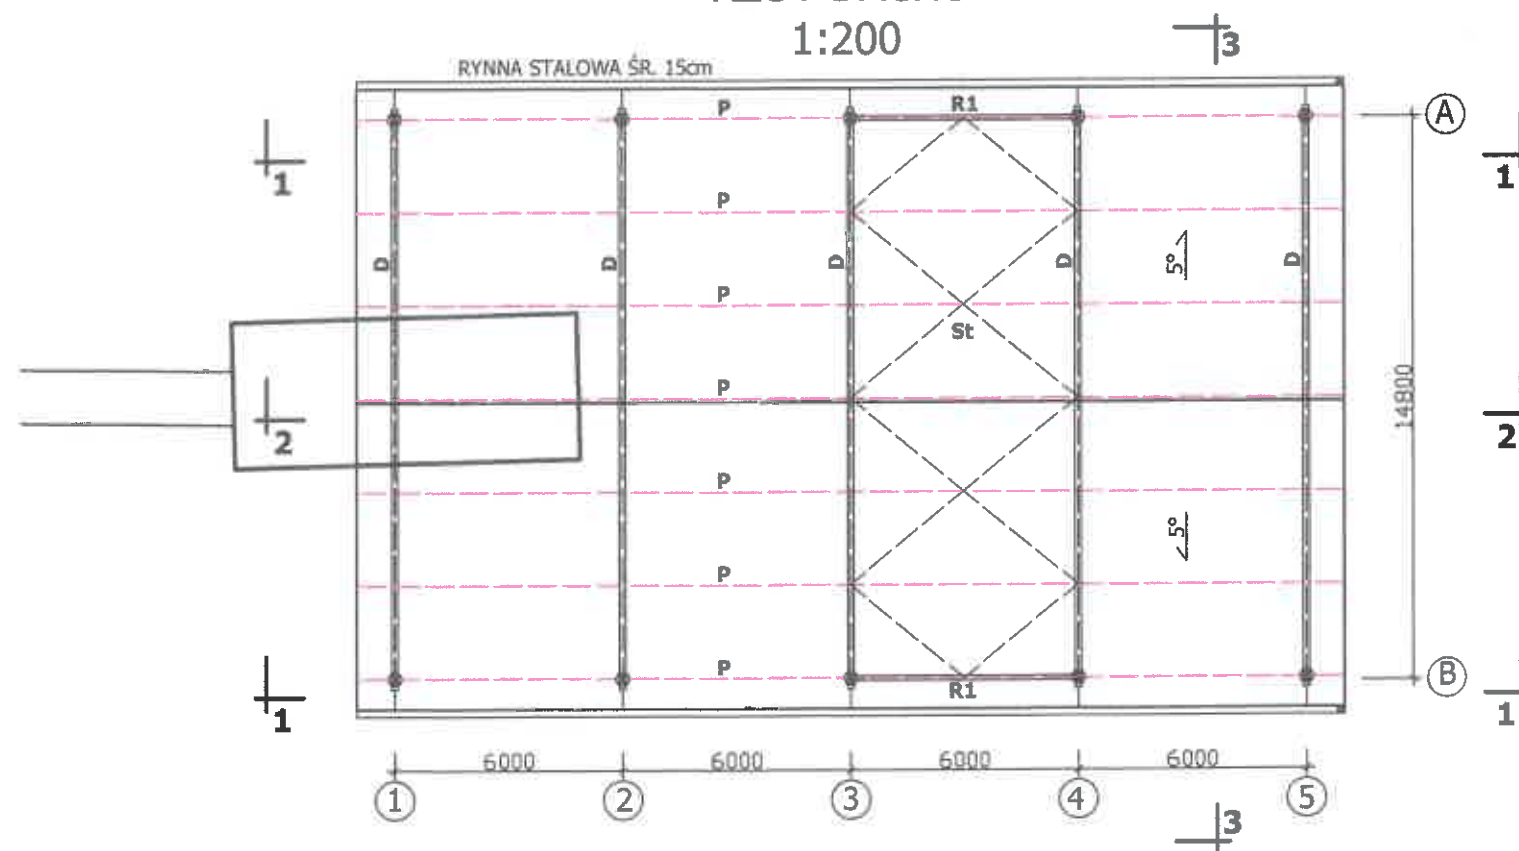


2 - 2

STĘŻENIE PIONOWE DŹWIGARA DACHOWEGO W ŚRODKU ROZPIĘTOŚCI


1:200

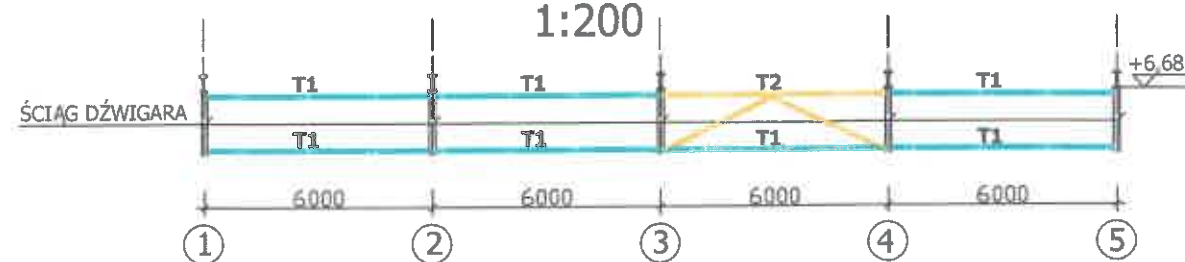

1 - 1
SCHEMAT KONSTRUKCJI W OSIACH A I B
1:200

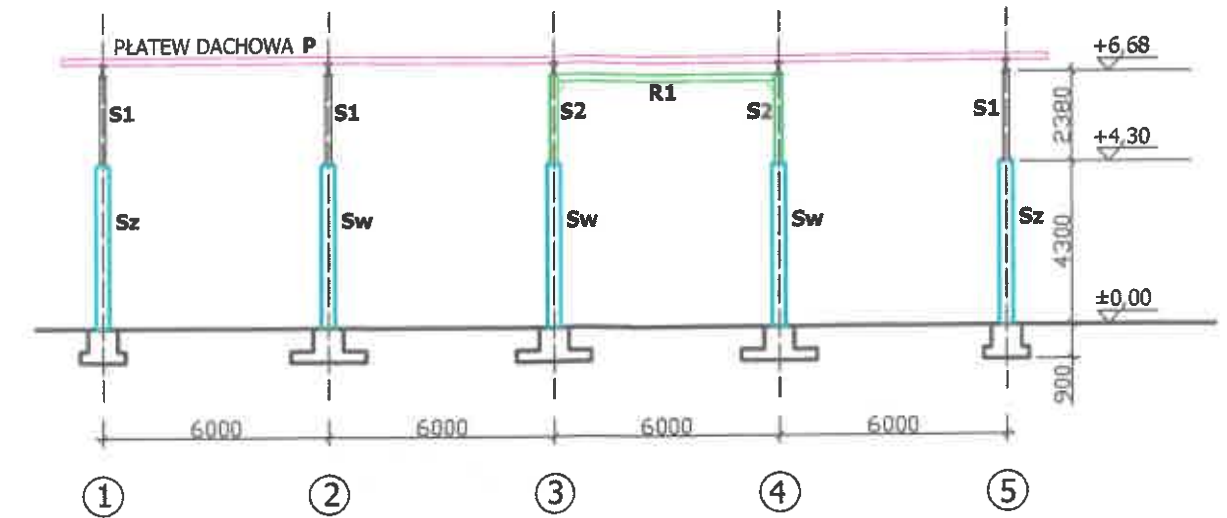

3 - 3
1:200

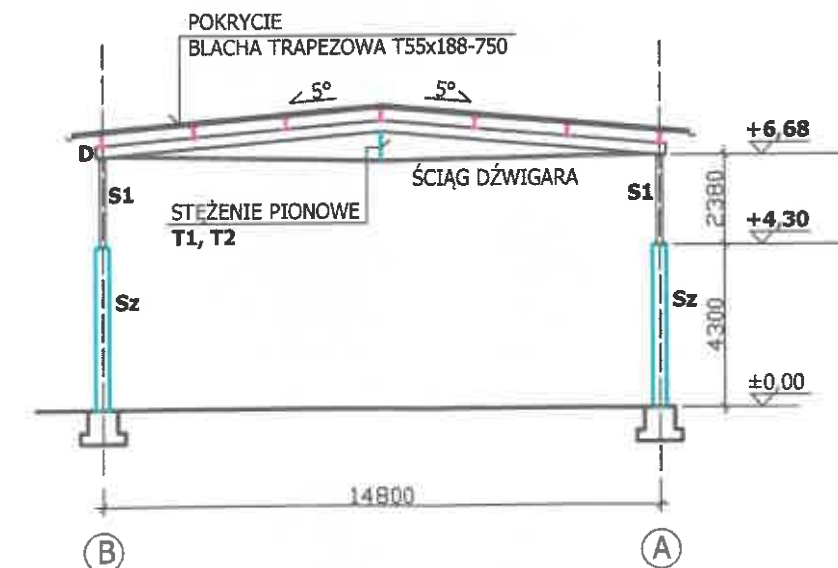


UWAGA: OZNACZENIE ELEMENTÓW KONSTRUKCYJNYCH
PRZYJĘTO ZGODNIE Z DOKUMENTACJĄ ARCHIWALNĄ

Investor:	Przedsiębiorstwo Komunalne THERMA Sp. z o.o. BIELSKO - BIAŁA, ul. Grażyńskiego 108		
Typ:	EKSPERTYZA TECHNICZNA DOTYCZĄCA STANU TECHNICZNEGO WIATY W1 zlokalizowanej na terenie byłej Ciepłowni Rejonowej Waplewnica w Bielsku-Białej przy ul.ks.Londzina 17c obręb ewidencyjny 0033 Międzyrzecze Górne		
Nazwa rysunku:	RZUTY I PRZEKROJE		Skala: B-02
Projektant: mgr inż. Krzysztof Sosna specjalność konstr.-inżynierska upr.bud.nr 347/76	Data: 2.06.2025 Podpis:	Skala: 1:200	

PROPOZYCJA PROJEKTOWA :
WYKONANIE DODATKOWYCH STĘŻEŃ W OSIACH A I B
1:200

Materiał : STAL St3SX
(S 235 wg EN 10025)

POŁĄCZENIA SPAWANE - jakość C wg EN ISO 25817

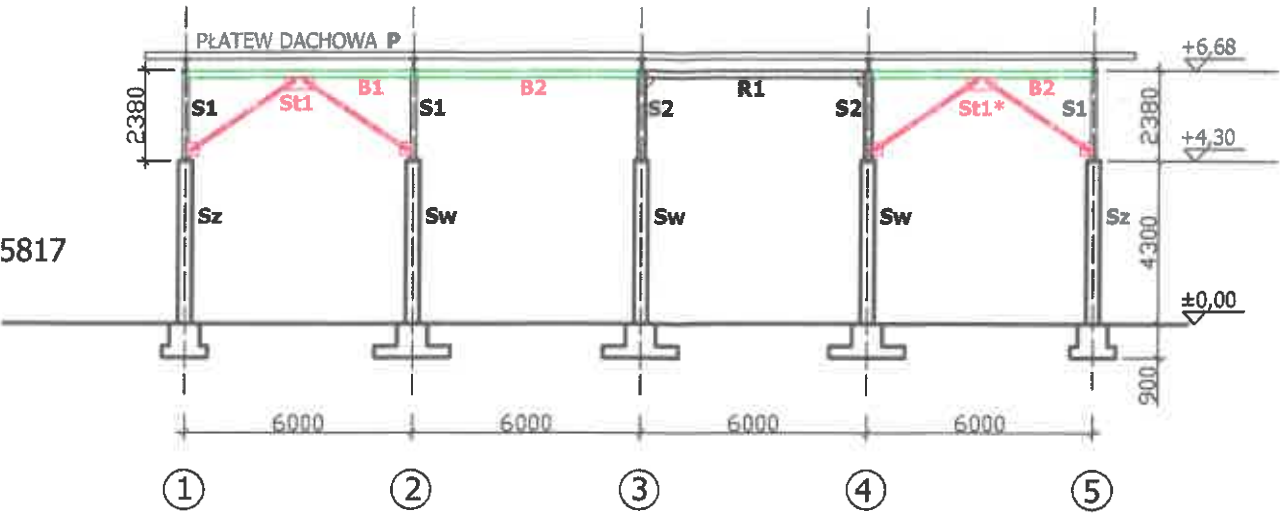

Inwestor: Przedsiębiorstwo Komunalne THERMA Sp. z o.o. BIELSKO – BIAŁA, ul. Grażyńskiego 108		
Typ: EKSPERTYZA TECHNICZNA DOTYCZĄCA STANU TECHNICZNEGO WIATY W1 zlokalizowanej na terenie byłej Ciepłowni Rejonowej Wapiennica w Bielsku-Białej przy ul.ks.Londzina 17c obręb ewidencyjny 0033 Międzyrzecze Górne		
Nazwa rysunku:	STĘŻENIE PIONOWE St1	Nr rys. B-03
Projektant: mgr inż. Krystyna Sosna specjalność konstr.-inżynierstwa upr.bud.nr 347/70	Data: 2.06.2025 Podpis: <i>[Signature]</i>	Skala: 1:20

STĘŻENIE St1/x2 1:20

