LEGENDA :

- przewód ocynkowany (biały)
- przewód miedziany

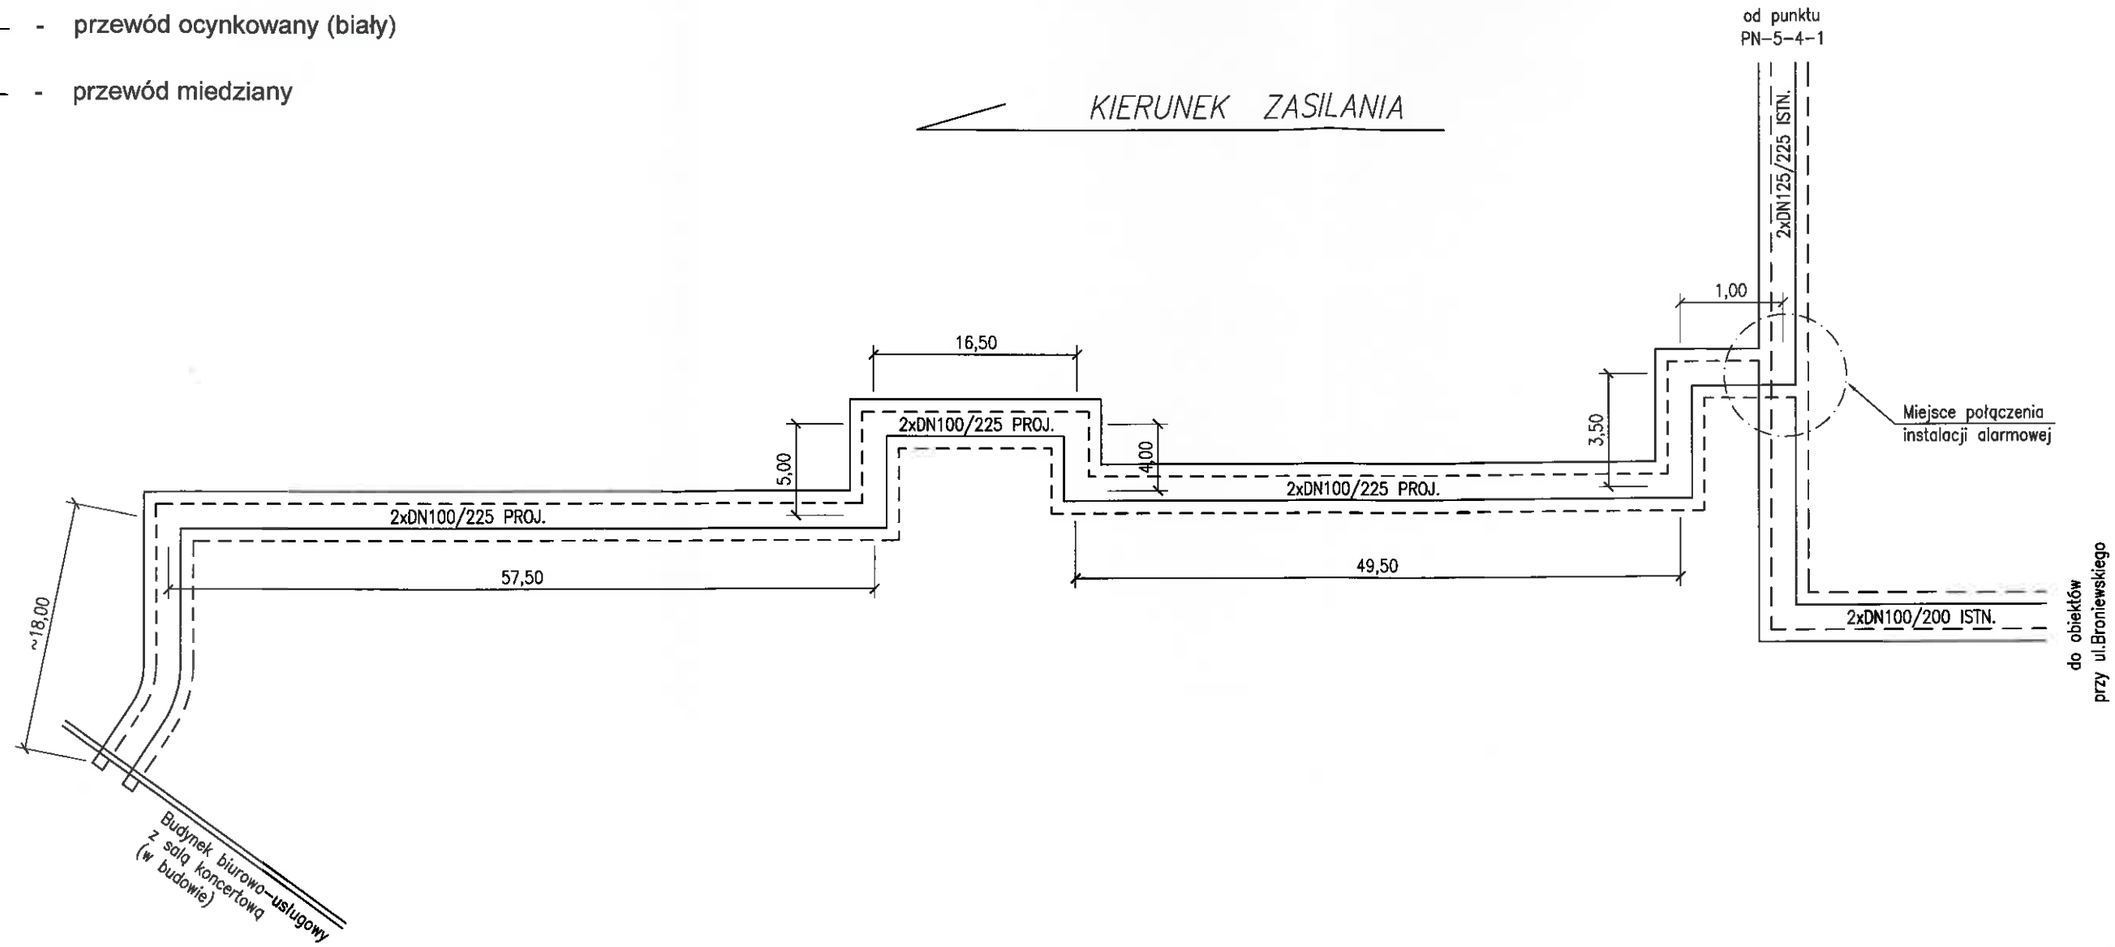

UWAGA :

1. Planuje się połączenie z instalacją sygnalizacji zawilgocenia istniejącej sieci preizolowanej ZPU-Międzyrzecz wykonanej w roku 2007 w rejonie ul.Dworkowej - ul.Władysława Broniewskiego w Bielsku-Białej.
   Przed połączeniem przewodów alarmowych należy wykonać pomiary kontrolne stanu zawilgocenia istniejącej oraz budowanej sieci.
2. Instalacja sygnalizacji zawilgocenia do okresowej kontroli reflektometrem oraz omomierzem w węźle cieplnym zaplecza stadionu przy ul.Żywieckiej w Bielsku-Białej (istniejący punkt pomiarowy z roku 2007).
3. W węźle cieplnym budowanego budynku biurowo-usługowego przy ul.Dworkowej przewody alarmowe należy wyprowadzić w koszulkach izolacyjnych poza nasadki termokurczliwe i spiąć na krótko.

P R O J E K T P R Z Y Ł Ą C Z A			
Z.P.U. "Proinstal" s.c. M.Jasonek & B.Liszka			
INWESTOR :	Przedsiębiorstwo Komunalne "THERMA" Spółka z o.o. Bielsko-Biała ul.Michała Grażyńskiego 108		Data 17.10.2019.
Projektował	mgr inż. Bogdan LISZKA	Budowa przyłącza ciepłowniczego w technologii rur preizolowanych 2xDN100/225mm do budowanego budynku biurowo-usługowego z salą koncertową przy ul.Dworkowej w Bielsku-Białej.	
Opracował	mgr inż. Bogdan LISZKA		
SCHEMAT INSTALACJI SYGNALIZACJI ZAWILGOCENIA			Rys. nr 04