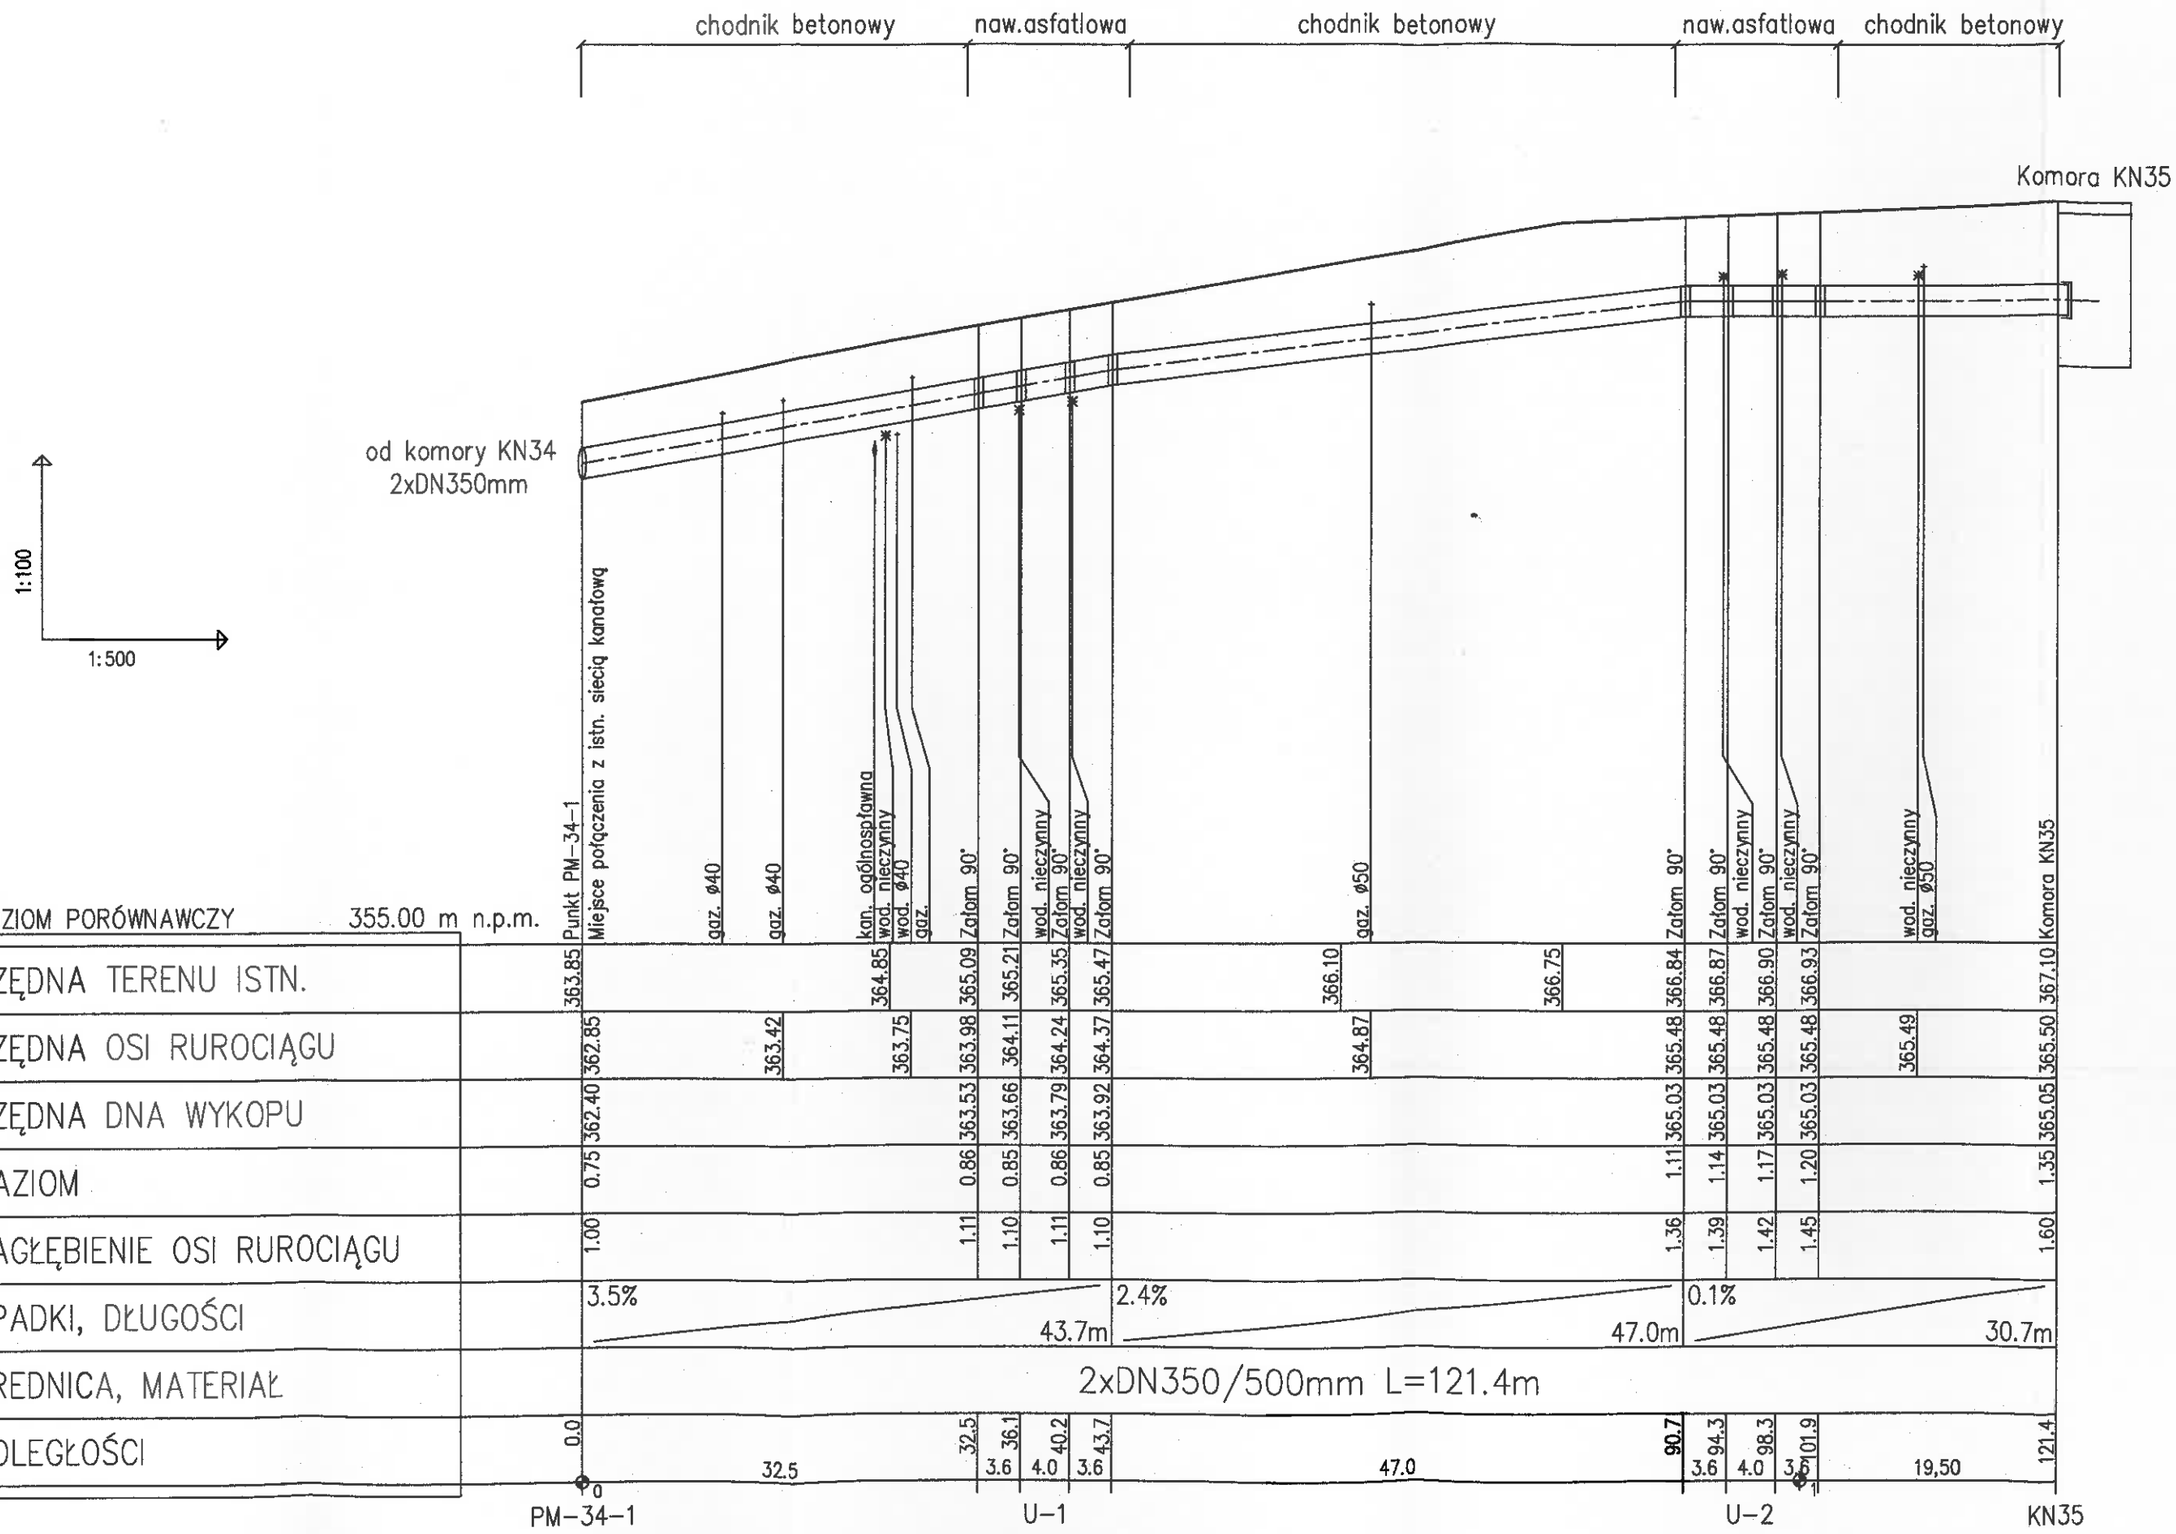
chodnik betonowy
naw.asfatlowa
chodnik betonowy
naw.asfatlowa
chodnik betonowy
Komora KN35
od komory KN34
2xDN350mm
1:100
1:500
Miejsce połączenia z istn. siecią kanałową
Punkt PM-34-1
gaz. ø40
gaz. ø40
kan. ogólnospławna
wod. nieczynny
wod. ø40
gaz.
Zatom 90°
Zatom 90°
wod. nieczynny
Zatom 90°
wod. nieczynny
Zatom 90°
gaz. ø50
Zatom 90°
Zatom 90°
wod. nieczynny
Zatom 90°
wod. nieczynny
Zatom 90°
wod. nieczynny
gaz. ø50
Komora KN35
POZIOM PORÓWNAWCZY 355.00 m n.p.m.
RZĘDNA TERENU ISTN.
RZĘDNA OSI RUROCIĄGU
RZĘDNA DNA WYKOPU
NAZIOM
ZAGŁĘBIENIE OSI RUROCIĄGU
SPADKI, DŁUGOŚCI
ŚREDNICA, MATERIAŁ
ODLEGŁOŚCI
363.85 362.85 362.40 0.75 1.00 0.0
364.85 363.75 363.53 0.86 1.11 32.5
365.09 363.98 363.66 0.85 1.10 36.1
365.21 364.11 363.79 0.86 1.11 40.2
365.35 364.24 363.92 0.85 1.10 43.7
366.10 364.87 365.03 1.11 1.36 90.7
366.75
366.84 365.48 365.03 1.11 1.36 90.7
366.87 365.48 365.03 1.14 1.39 94.3
366.90 365.48 365.03 1.17 1.42 98.3
366.93 365.48 365.03 1.20 1.45 101.9
365.49
367.10 365.50 365.05 1.35 1.60 121.4
3.5%
43.7m
2.4%
47.0m
0.1%
30.7m
2xDN350/500mm L=121.4m
32.5
3.6
4.0
3.6
47.0
3.6
4.0
3.6
19,50
PM-34-1
U-1
U-2
KN35
Inwest
Temat
Adres budowl
Faza:
Branża:
Funkcja
Projekt
Nazwa rysunku

UWAGA :

Przed przystąpieniem do robót ziemnych należy ustalić dokładny przebieg i zagłębienie uzbrojenia podziemnego (ze względu na brak danych rzędne posadowienia uzbrojenia kolidującego przyjęto w wiekszości przypadków jako orientacyjne). Zaleca się wykonanie wykopów kontrolnych w celu dokładnego zlokalizowania kolizji.
Nie wyklucza się istnienia uzbrojenia niezinwentaryzowanego.

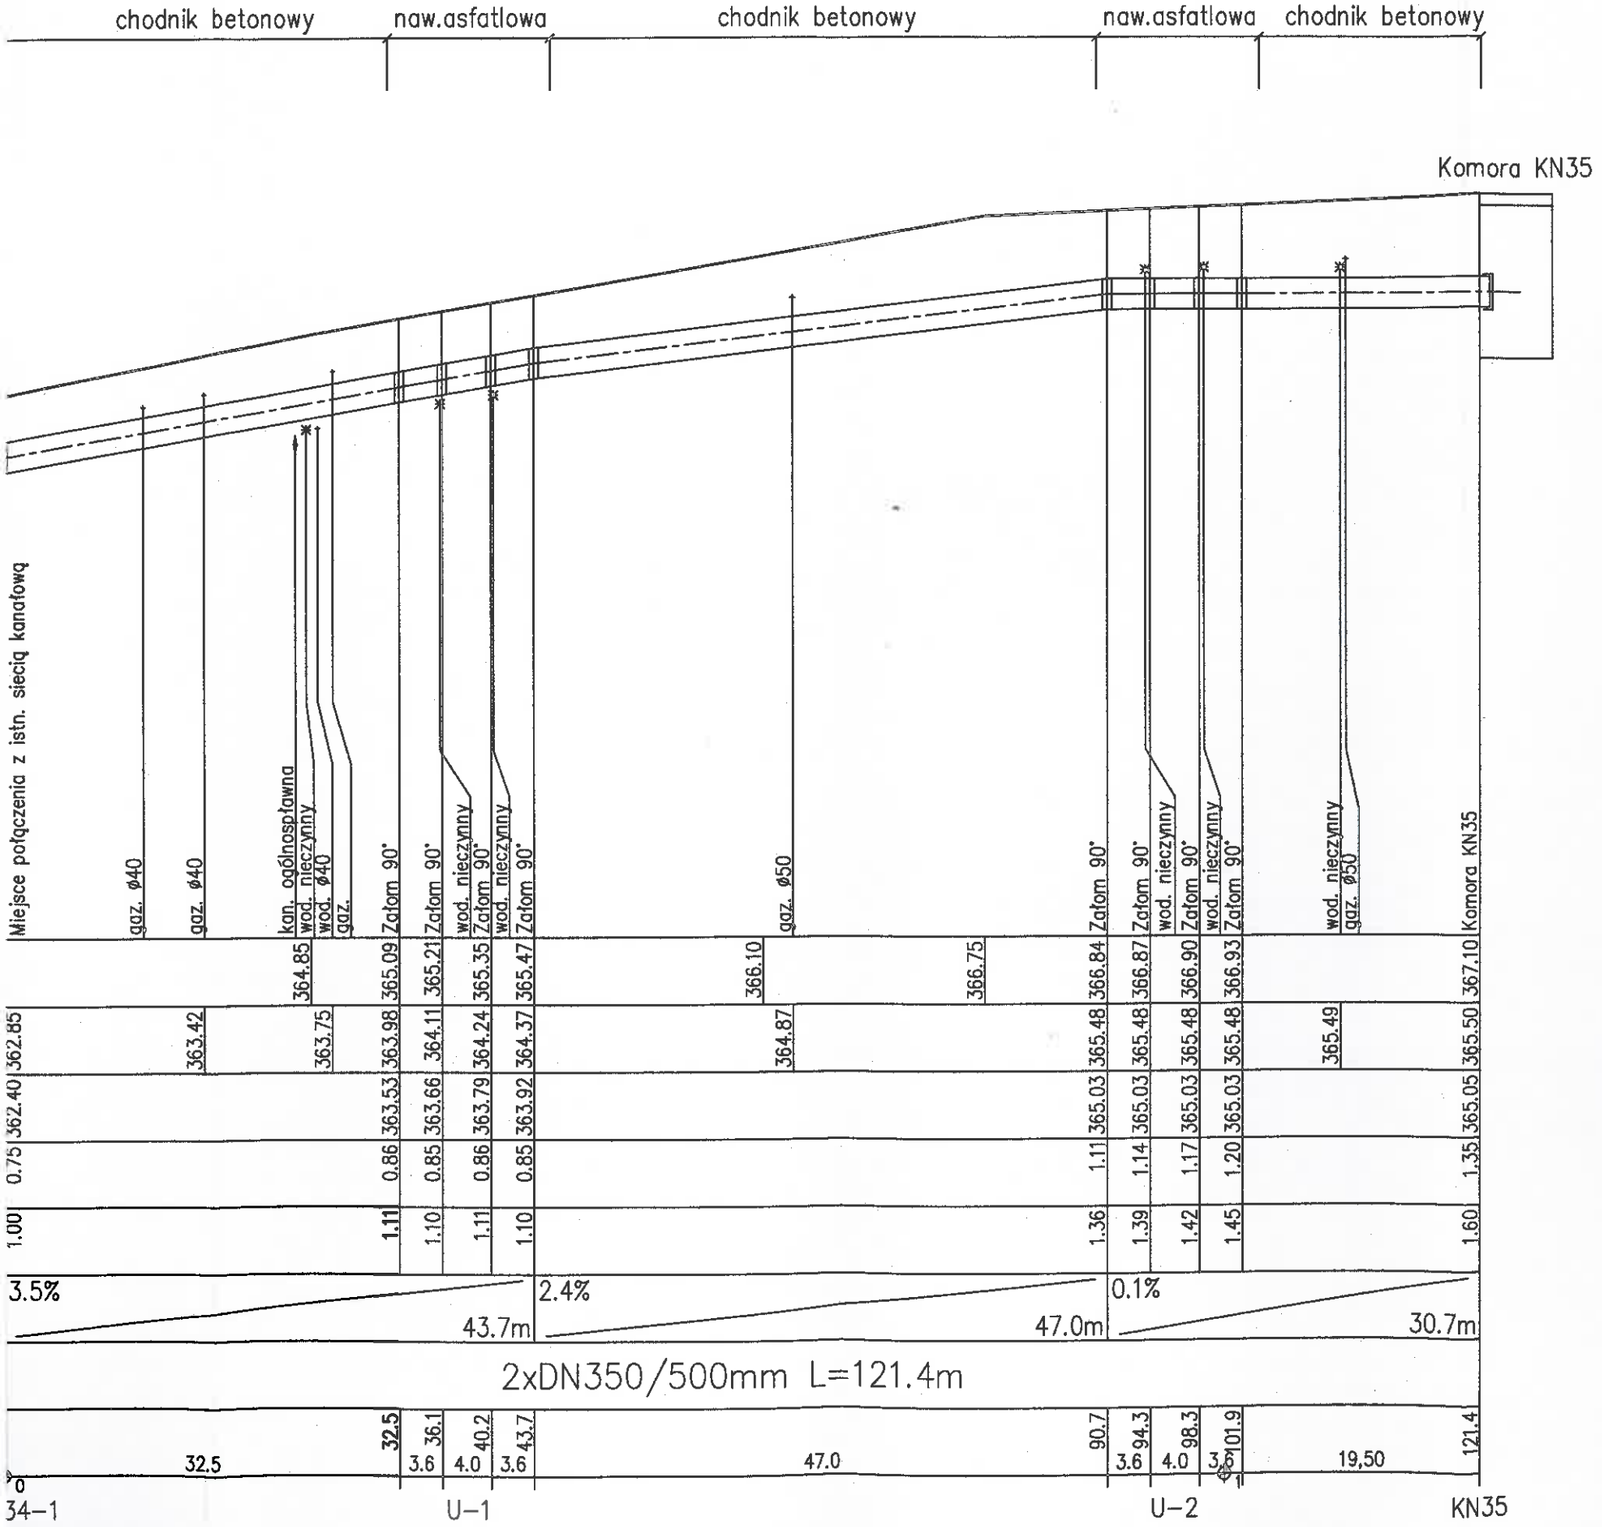

Inwestor :	Przedsiębiorstwo Komunalne "THERMA" Spółka z o.o. 43-300 Bielsko-Biała ul.Michała Grażyńskiego 108		
Temat :	Przebudowa istniejącej sieci cieplnej kanałowej na rurociągi preizolowane 2xDN350/500mm od punktu PM-34-1 do komory KN35 w rejonie ul.Słonecznej w Bielsku-Białej.		
Adres obiektu budowlanego:	Miejscowość: Bielsko-Biała	Powiat: -	Województwo: Śląskie
Faza:	PROJEKT PRZEBUDOWY		Skala: 1:500/100
Branża:	INSTALACYJNA - SIECI CIEPLNE		Bielsko-Biała, 20.05.2019
Funkcja:	Imię, Nazwisko:	Uprawnienia/Specjalność:	Podpis:
Projektant:	mgr inż. Jan PAWNUK	867/93 Katowice Instalacyjno-inżynieryjna	
Nazwa rysunku:	PROFIL PODŁUŻNY		Rysunek nr: 02