


RZUT PRZYZIEMIA OBUDOWY PUNKTU STAŁEGO PS30 1:50

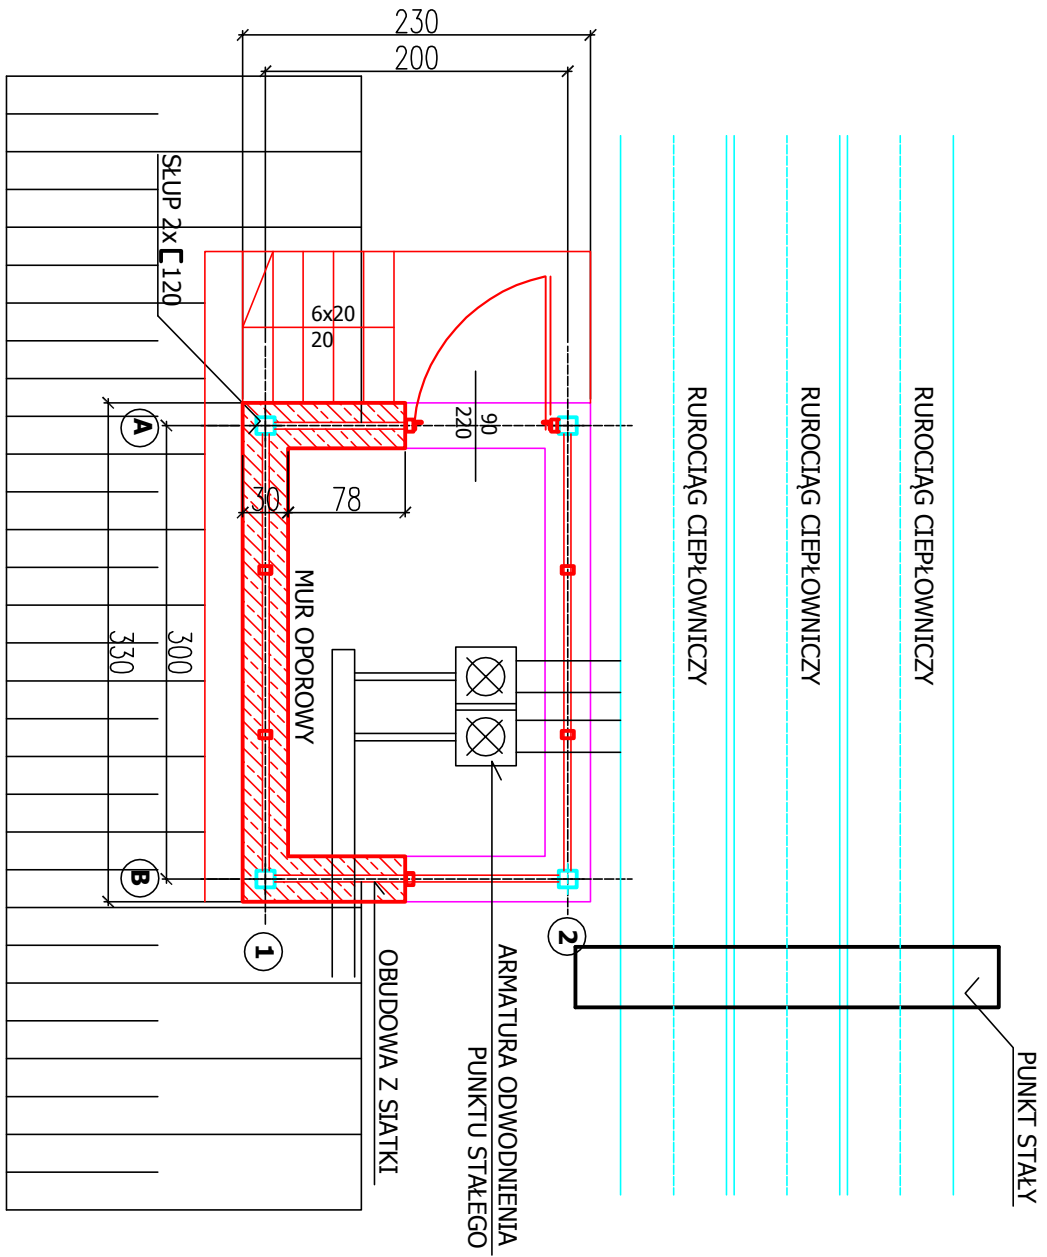

- LEGENDA:**
- ELEMENTY ISTNIEJĄCE
 - ELEMENTY PROJEKTOWANE
 - ISTNIEJĄCY FUNDAMENT

Inwestor: Przedsiębiorstwo Komunalne THERMA Sp. z o.o. BIELSKO – BIALA, ul. Grażyńskiego 108	Tytuł: PROJEKT BUDOWLANY WYKONAWCZY REMONT OBUDOWY PUNKTU STAŁEGO PS30 PK THERMA Sp. z o.o. w rejonie ul. Komorowickiej w Białsku-Białej na dz. nr 257/11, 2371/142, 2371/125 jedn. ew. Bielecko-Biała, obręb 0010, 0031 Komorowice Krakowskie i Komorowice Śląskie OBIEKT KAT. XXVI
Nazwa rysunku: STAN PROJEKTOWANY RZUT PRZYZIEMIA	Nr rys. B-06
Projektant: mgr inż. Krystyna Sosna specjalność konstr.-inżynieria upr.chudarn 347/70	Data: 19.03.2018
Podpis:	Skala: 1:50