


ŚCIANA W OSI 1/A-B 1:20

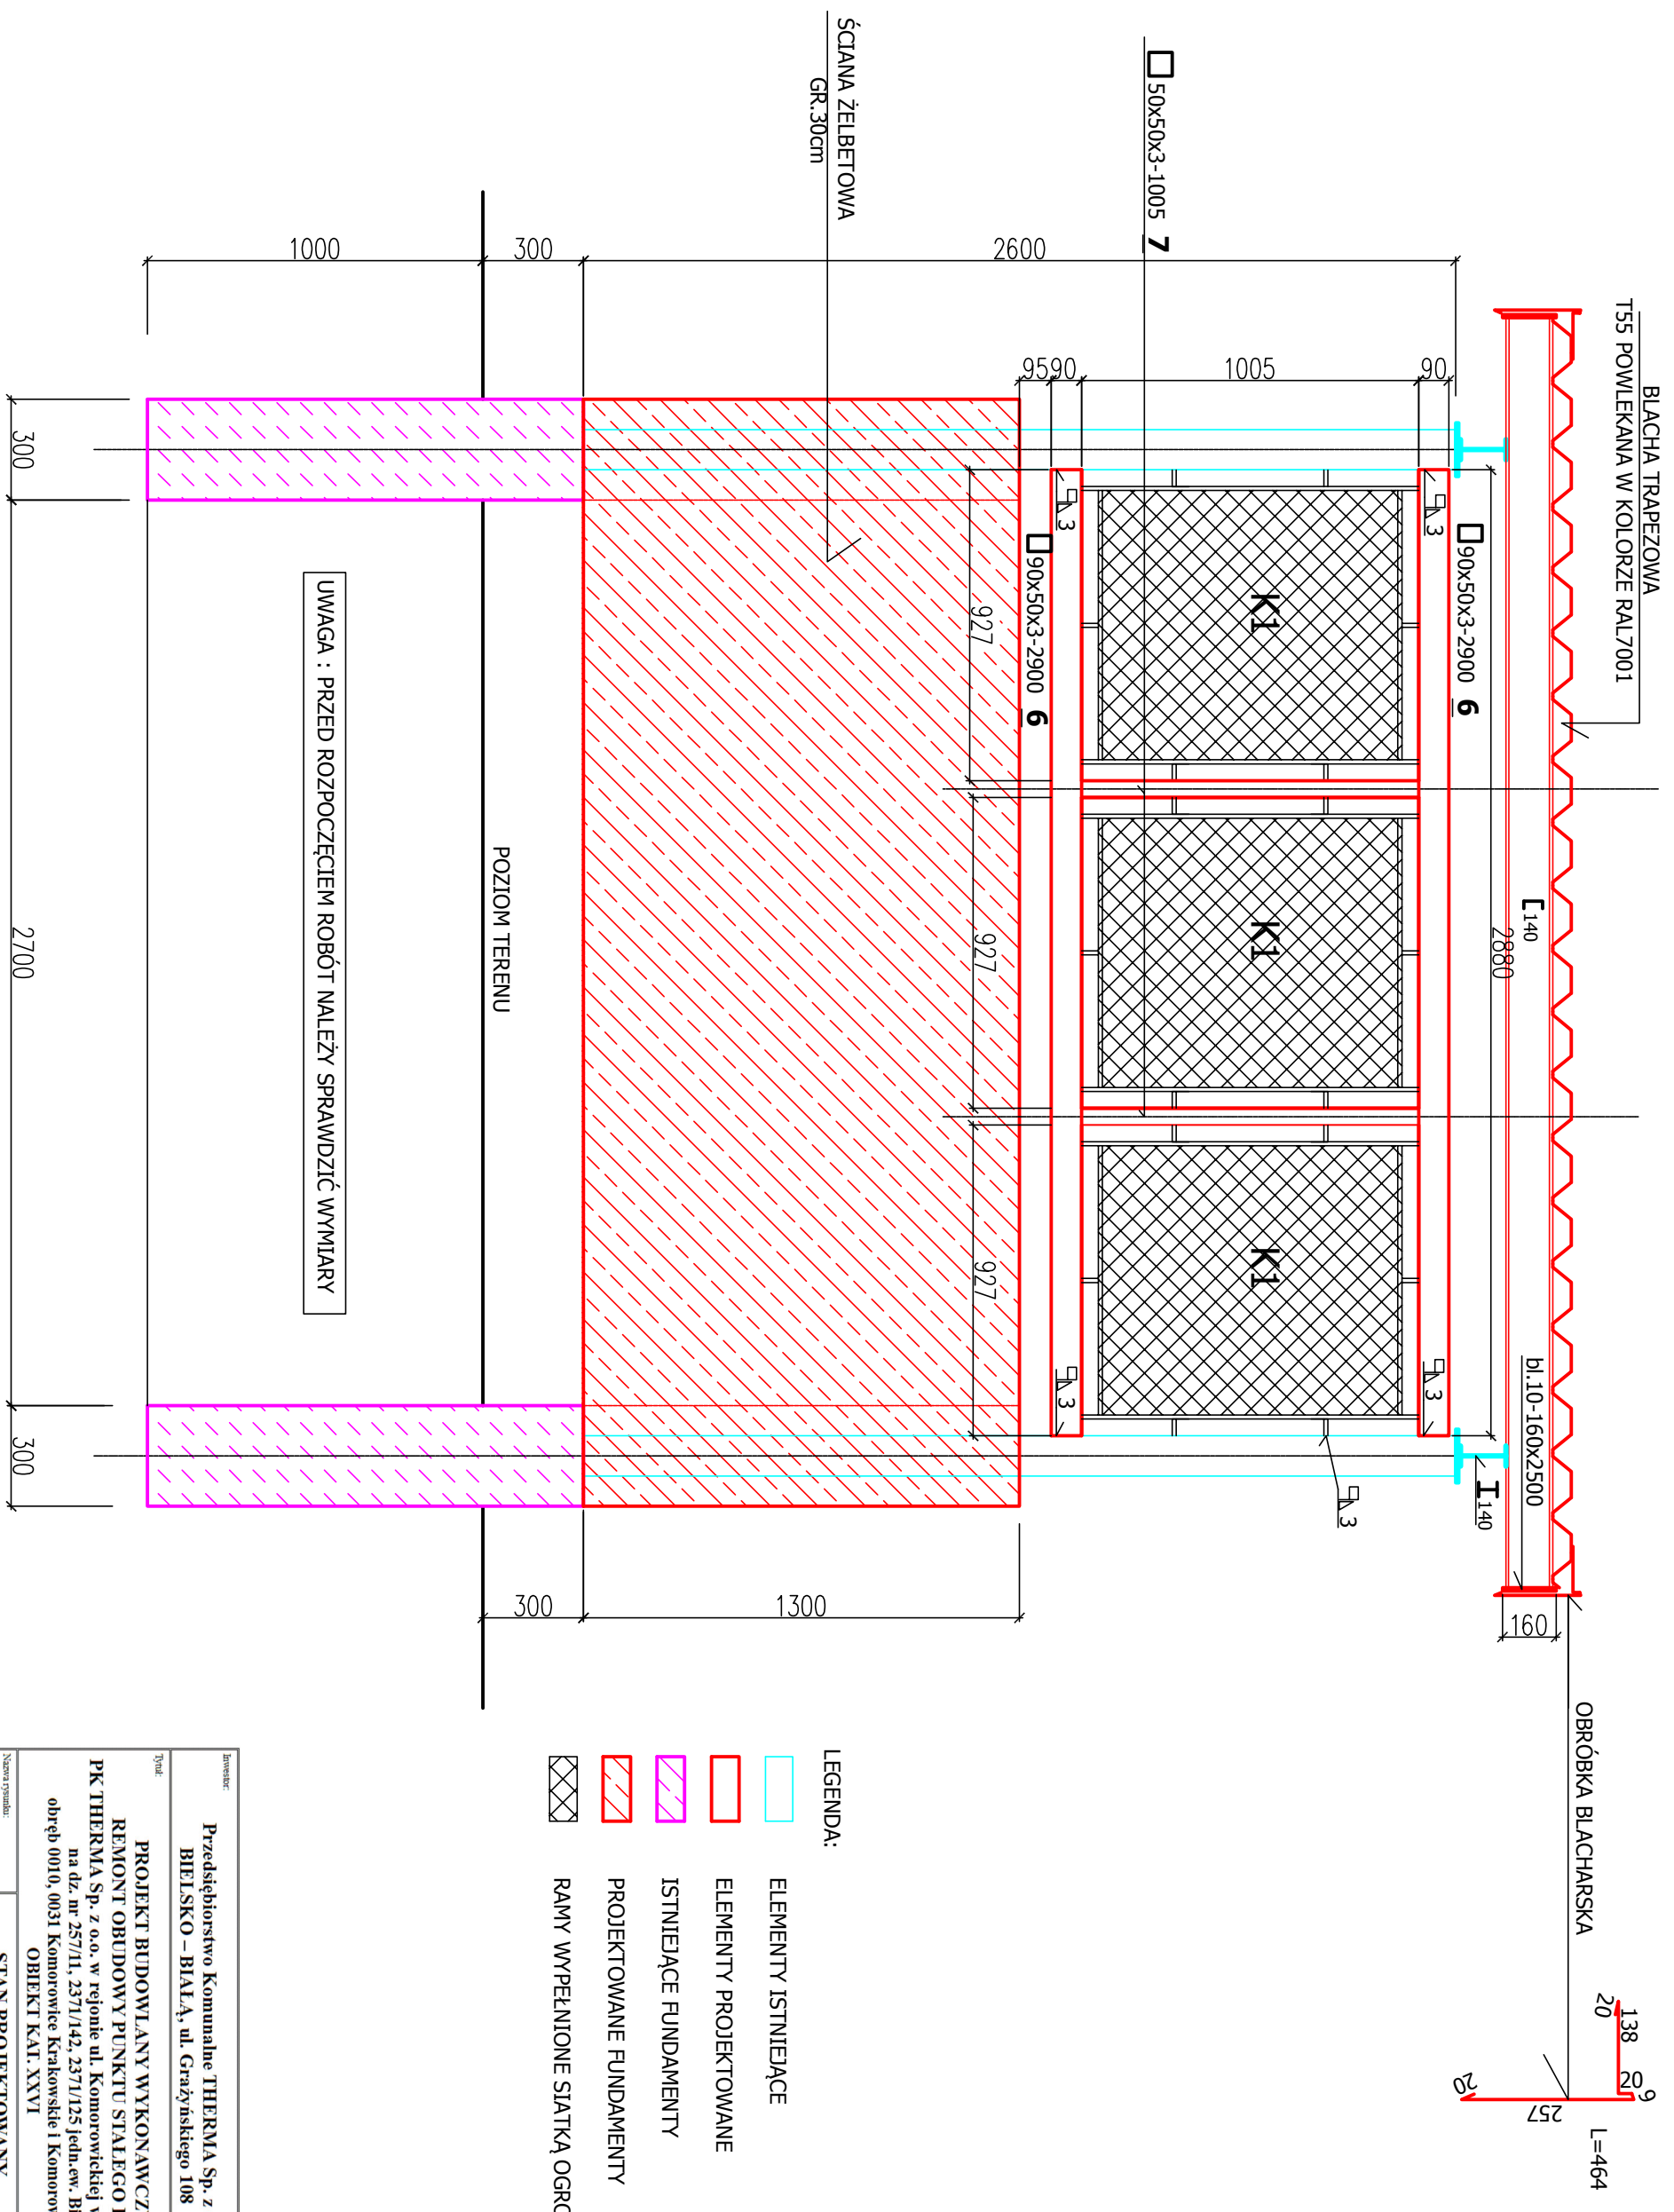

- LEGENDA:
- ELEMENTY ISTNIEJĄCE
 - ELEMENTY PROJEKTOWANE
 - ISTNIEJĄCE FUNDAMENTY
 - PROJEKTOWANE FUNDAMENTY
 - RAMY WYPEŁNIONE SIATKĄ OGRODZENIOWĄ

Inwentarz: Przedsiębiorstwo Komunalne THERMA Sp. z o.o. BIELSKO – BIAŁA, ul. Grażyńskiego 108		Tytuł: PROJEKT BUDOWLANY WYKONAWCZY REMONT OBUDOWY PUNKTU STAŁEGO PS30 PK THERMA Sp. z o.o. w rejonie ul. Komorowickiej w Białym-Białej na dz. nr 257/11, 257/142, 257/125 jedn. ew. Bielecko-Biała, obręb 0010, 0031 Komorowice Krakowskie i Komorowice Śląskie OBIEKT KAT. XXVI	
Nazwa rysunku: STAN PROJEKTOWANY ŚCIANA W OSI 1/A-B		Nr rys.: B-08	
Projektant: mgr inż. Krystyna Sosna specjalność konstr.-inżynierska upr.chł. nr 347/70		Data: 19.03.2018	
		Skala: 1:20	