ŚCIANA W OSI 2/A-B
1:20

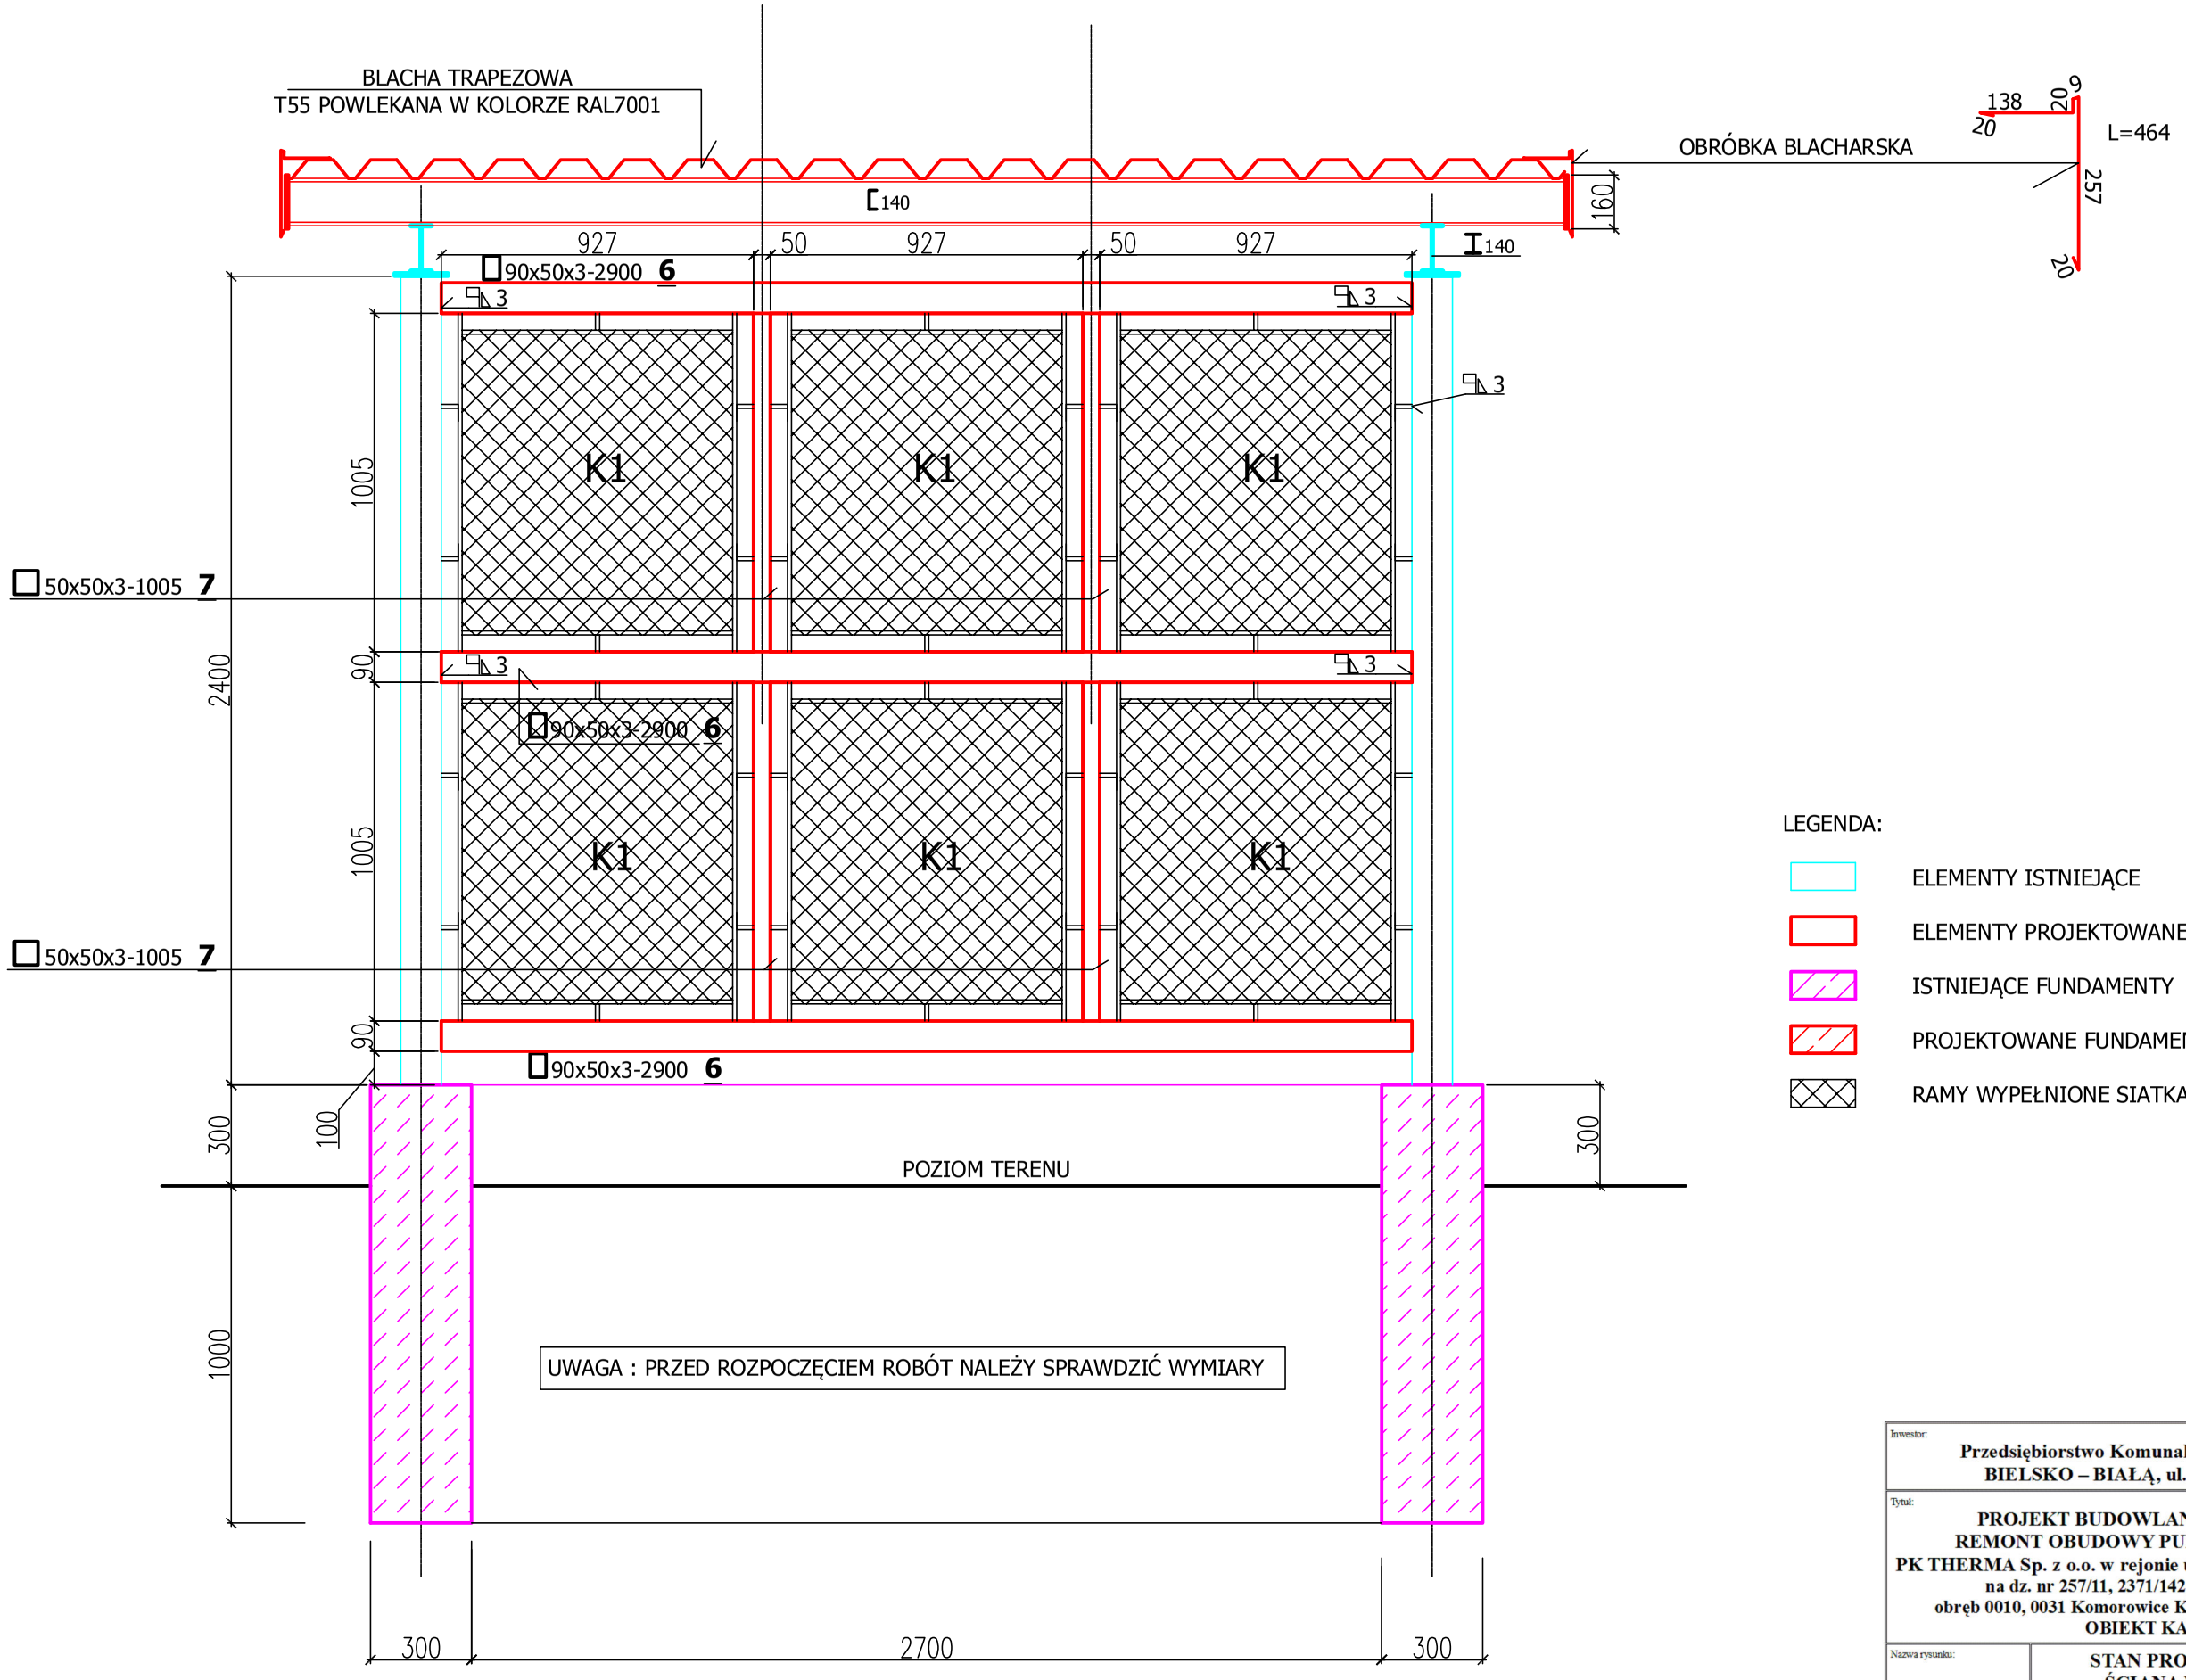

LEGENDA:

- ELEMENTY ISTNIEJĄCE
- ELEMENTY PROJEKTOWANE
- ISTNIEJĄCE FUNDAMENTY
- PROJEKTOWANE FUNDAMENTY
- RAMY WYPEŁNIONE SIATKĄ OGRODZENIOWĄ

Inwestor:
Przedsiębiorstwo Komunalne THERMA Sp. z o.o.
BIELSKO – BIAŁĄ, ul. Grażyńskiego 108

Tytuł:
PROJEKT BUDOWLANY WYKONAWCZY
REMONT OBUDOWY PUNKTU STAŁEGO PS30
PK THERMA Sp. z o.o. w rejonie ul. Komorowickiej w Bielsku-Białej
na dz. nr 257/11, 2371/142, 2371/125 jedn.ew. Bielsko-Biała,
obręb 0010, 0031 Komorowice Krakowskie i Komorowice Śląskie
OBIEKT KAT. XXVI

Nazwa rysunku:		Nr rys.
	STAN PROJEKTOWANY ŚCIANA W OSI 2/A-B	**B-09**

Projektant:	Data:	Skala:
mgr inż. Krystyna Sosna **specjalność konstr.-inżynieryjna** **upr.bud.nr 347/70**	**19.03/2018** Podpis:	**1:20**