
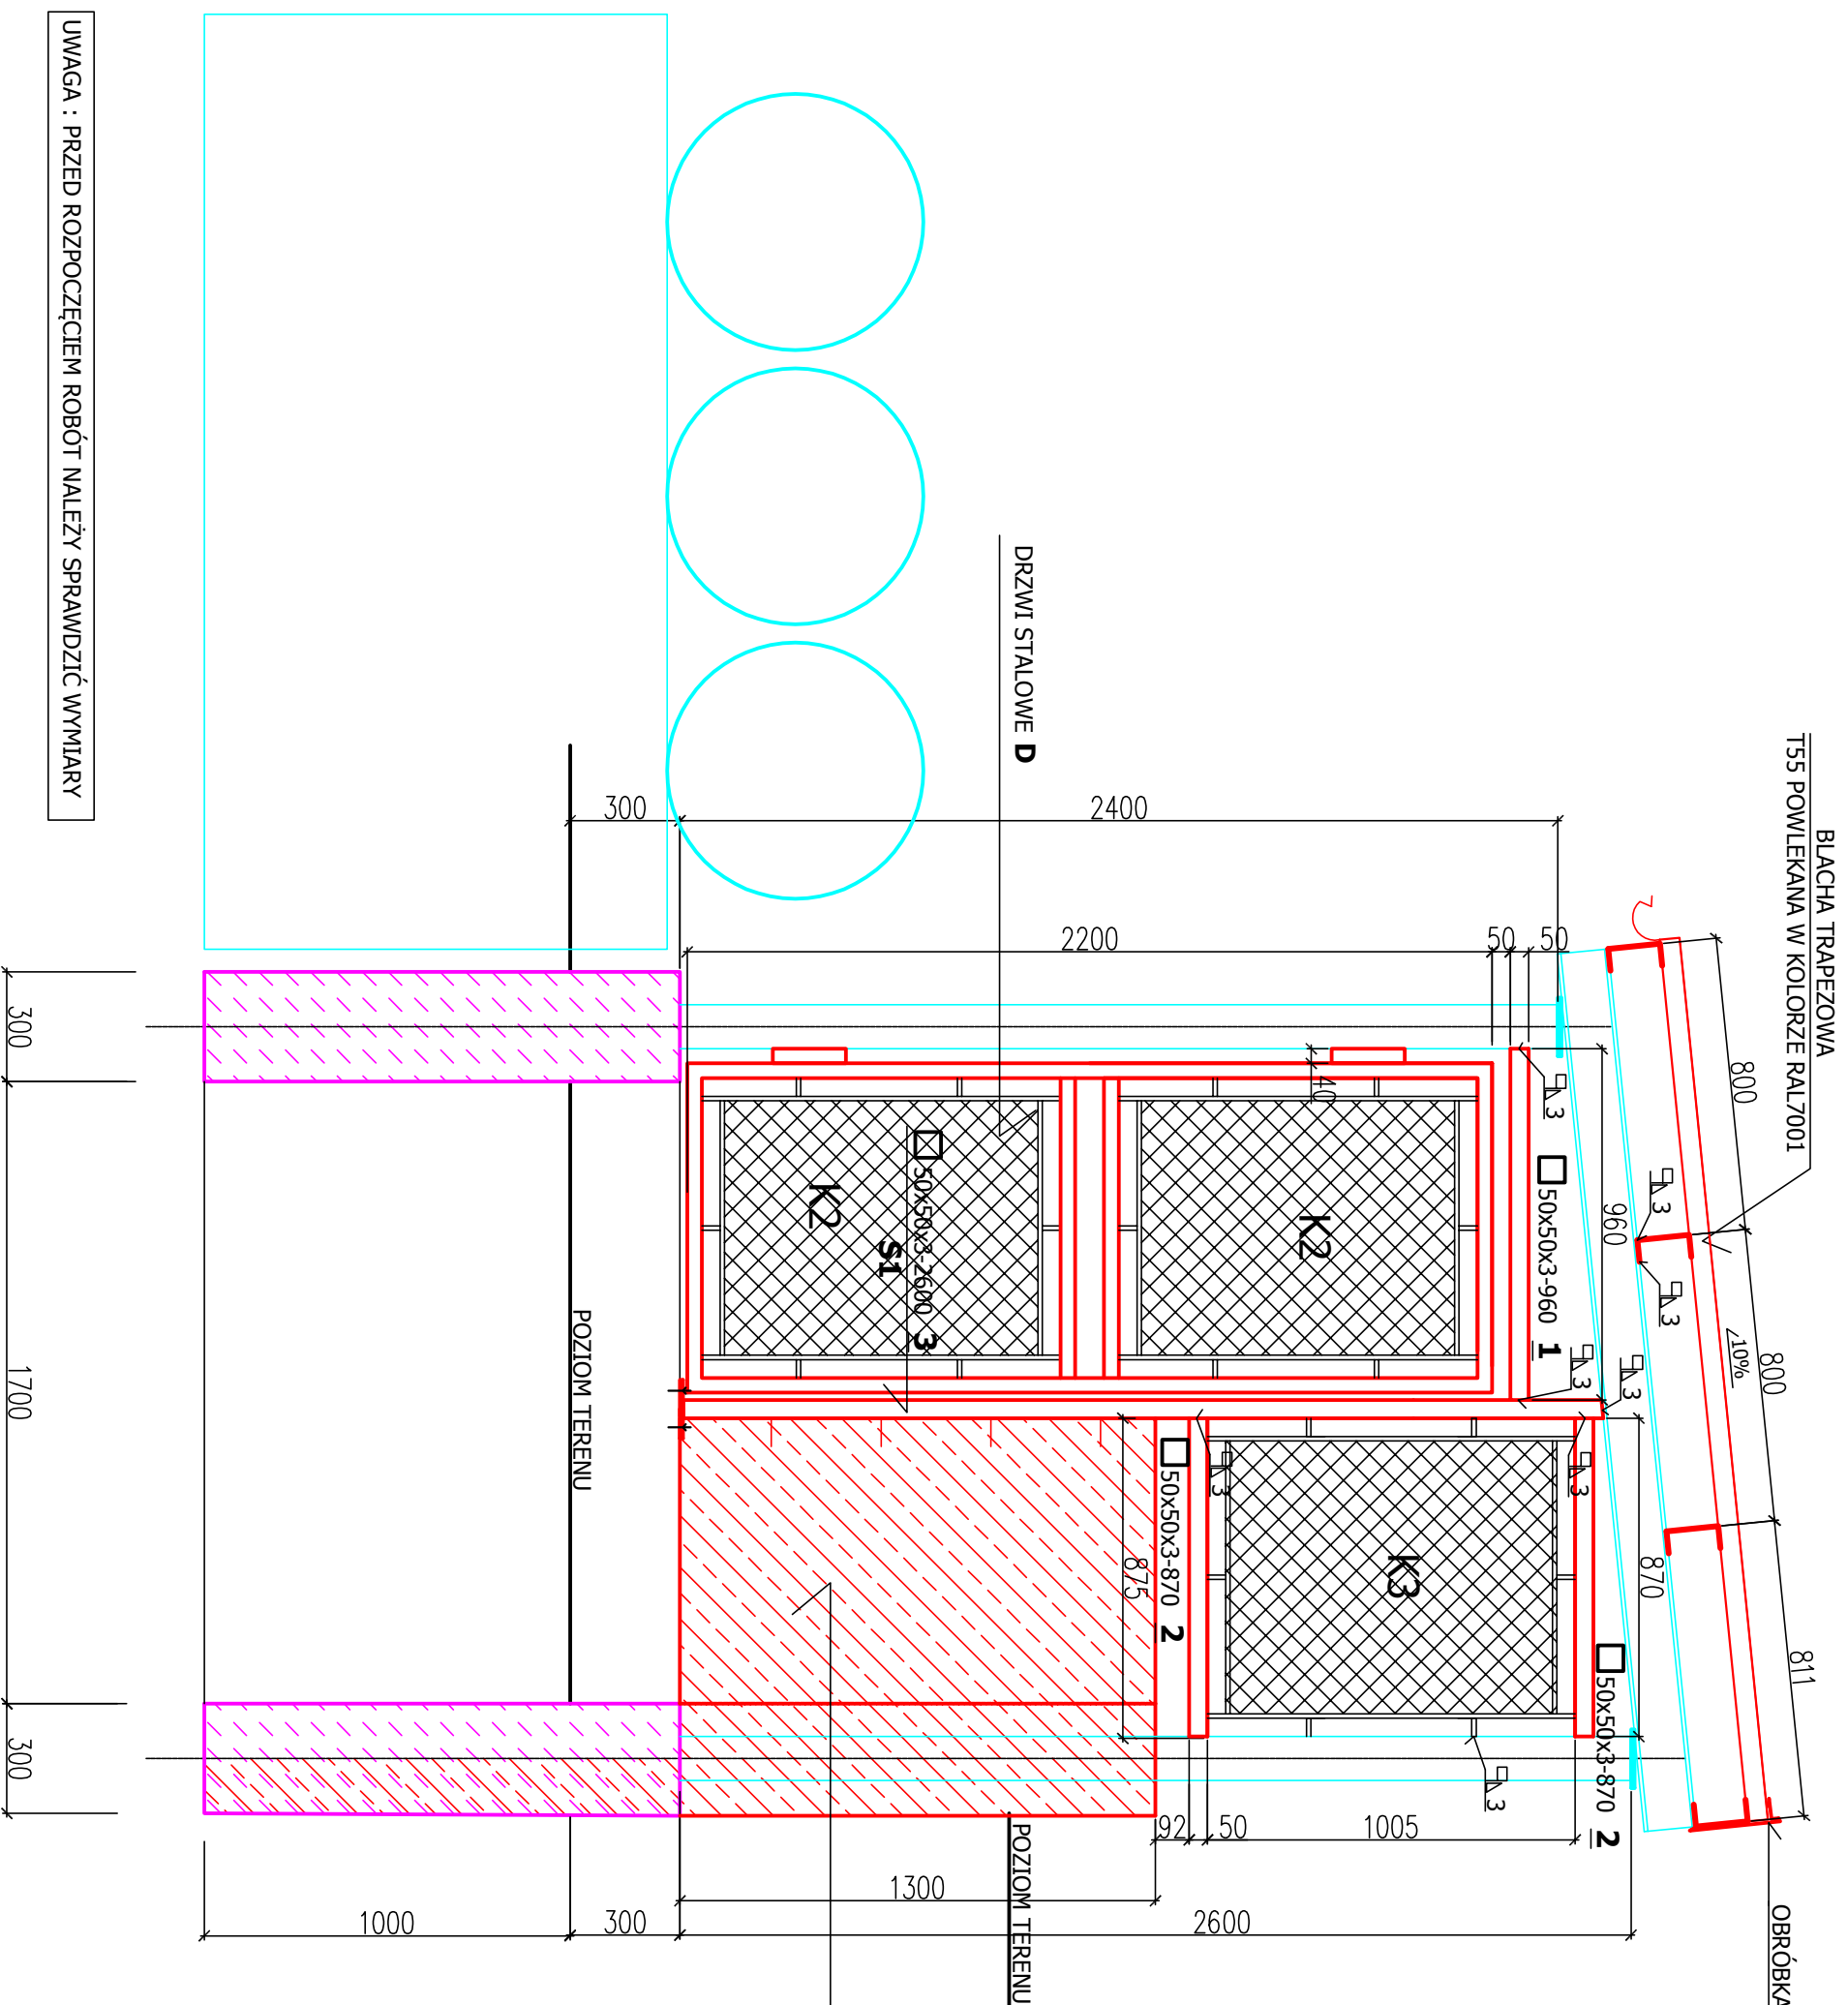


ŚCIANA W OSI A/2-1 1:20

SKALA 1:10

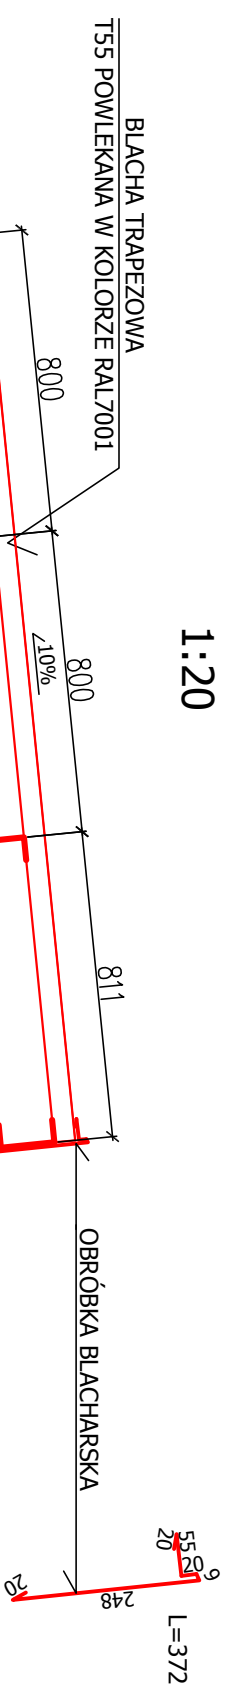

- MUR OPOROWY
GR.30cm
- LEGENDA:
- ELEMENTY ISTNIEJĄCE
 - ELEMENTY PROJEKTOWANE
 - ISTNIEJĄCE FUNDAMENTY
 - PROJEKTOWANE FUNDAMENTY
 - RAMY WYPELNIONE SIATKĄ OGRODZENIOWĄ

Inwestor: Przedsiębiorstwo Komunalne THERMA Sp. z o.o. BIELSKO – BIALA, ul. Grażyńskiego 108		Nazwa projektu: STAN PROJEKTOWANY ŚCIANA W OSI A/2-1		Nr projektu: B-10	
Tytuł: PROJEKT BUDOWLANY WYKONAWCZY REMONT OBUDOWY PUNKTU STAŁEGO PS30 PK THERMA Sp. z o.o. w rejonie ul. Komorowickiej w Bielsku-Białej na dz. nr 257/11, 2371/142, 2371/125 jedn.ew. Bielsko-Biała, obręb 0010, 0031 Komorowice Krakowskie I Komorowice Śląskie OBIEKT KAT. XXVI		Data: 19.03.2018		Skala: 1:20	
Projektant: mgr inż. Krystyna Sosna specjalność konstr.-inżynierska upr.chudacur 347/70		Podpis:			