


ŚCIANA W OSI B/1-2 1:20

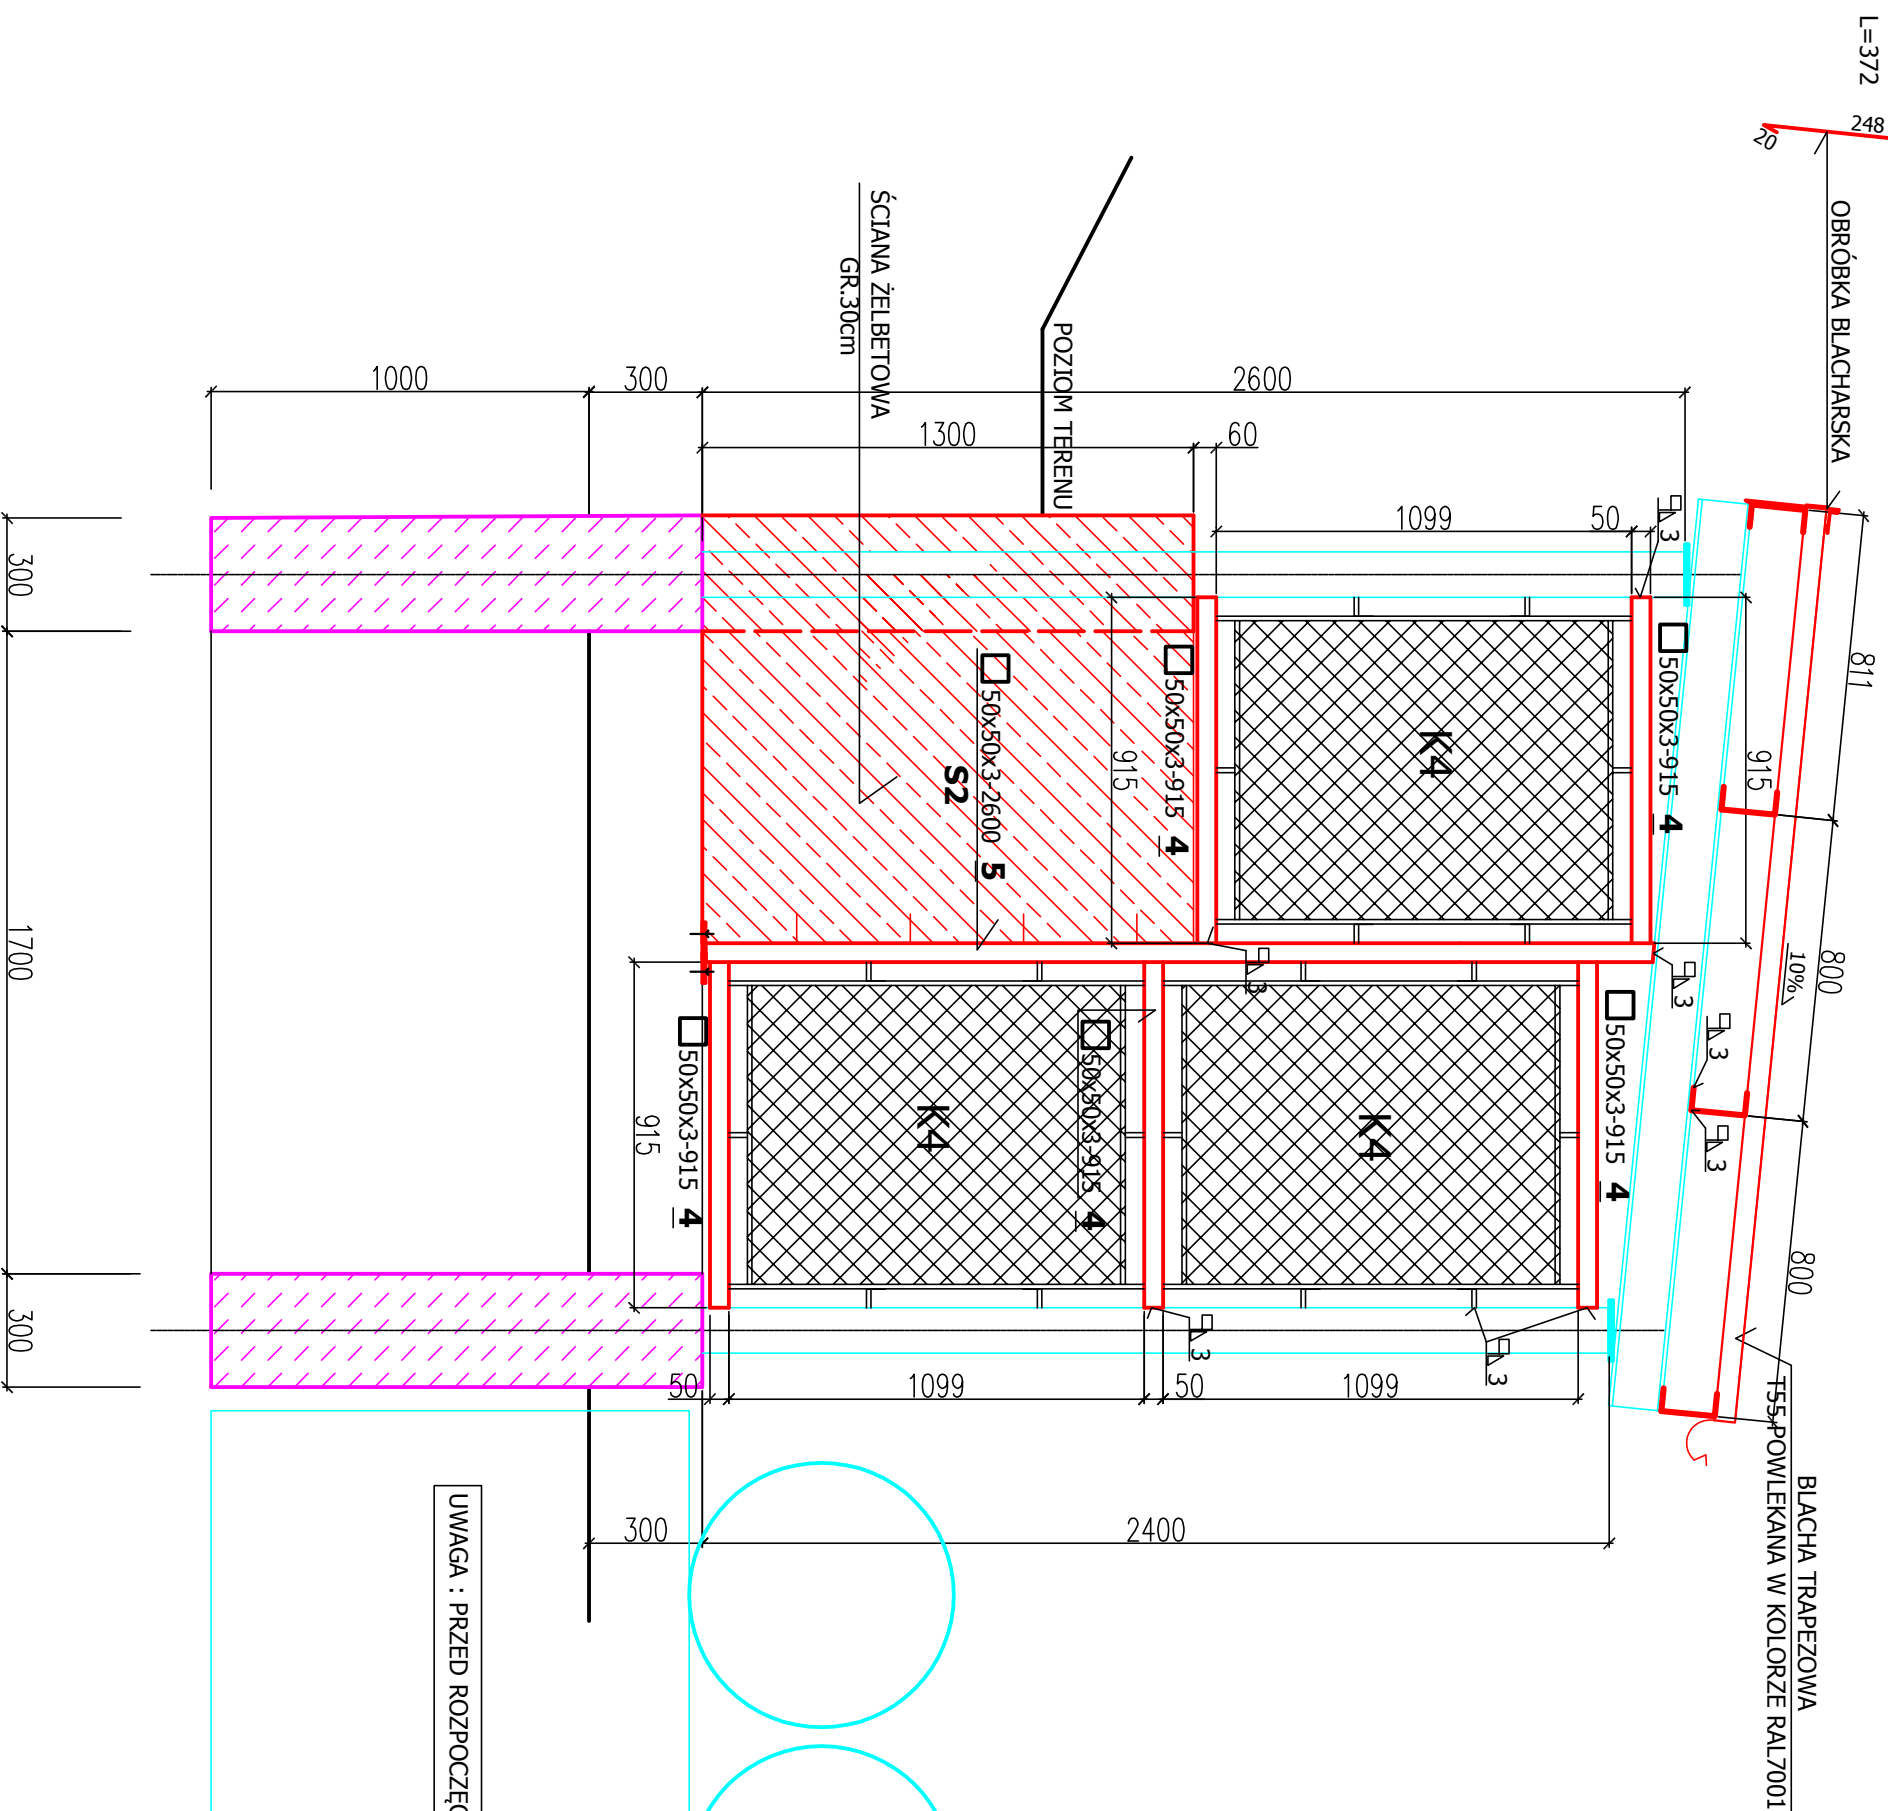

- LEGENDA:
- ELEMENTY ISTNIEJĄCE
 - ELEMENTY PROJEKTOWANE
 - ISTNIEJĄCE FUNDAMENTY
 - PROJEKTOWANE FUNDAMENTY
 - RAMY WYPEŁNIONE SIATKĄ OGRODZENIOWĄ

UWAGA : PRZED ROZPOCZĘCIEM ROBÓT NALEŻY SPRAWDZIĆ WYMIARY

Zamawiacz: Przedsiębiorstwo Komunalne THERMA Sp. z o.o. BIELSKO – BIALA, ul. Grażyńskiego 108		Nazwa rysunku: STAN PROJEKTOWANY ŚCIANA W OSI B/1-2	
Typ: PROJEKT BUDOWLANY WYKONAWCZY REMONT OBUDOWY PUNKTU STAŁEGO PS30 PK THERMA Sp. z o.o. w rejonie ul. Komorowickiej w Bielku-Białej na dz. nr 257/11, 237/1/42, 237/1/25 jedn. ew. Bielsko-Biała, obręb 0010, 0031 Komorowice Krakowskie I Komorowice Śląskie OBIEKT KAT. XXVI		Data: 19.03.2018	
Projektant: mgr inż. Krystyna Sosna specjalność Konstr. Inżynieria upr.chud.nr. 347/70		Skala: 1:20	