


SŁUP S1 i S2
1:10

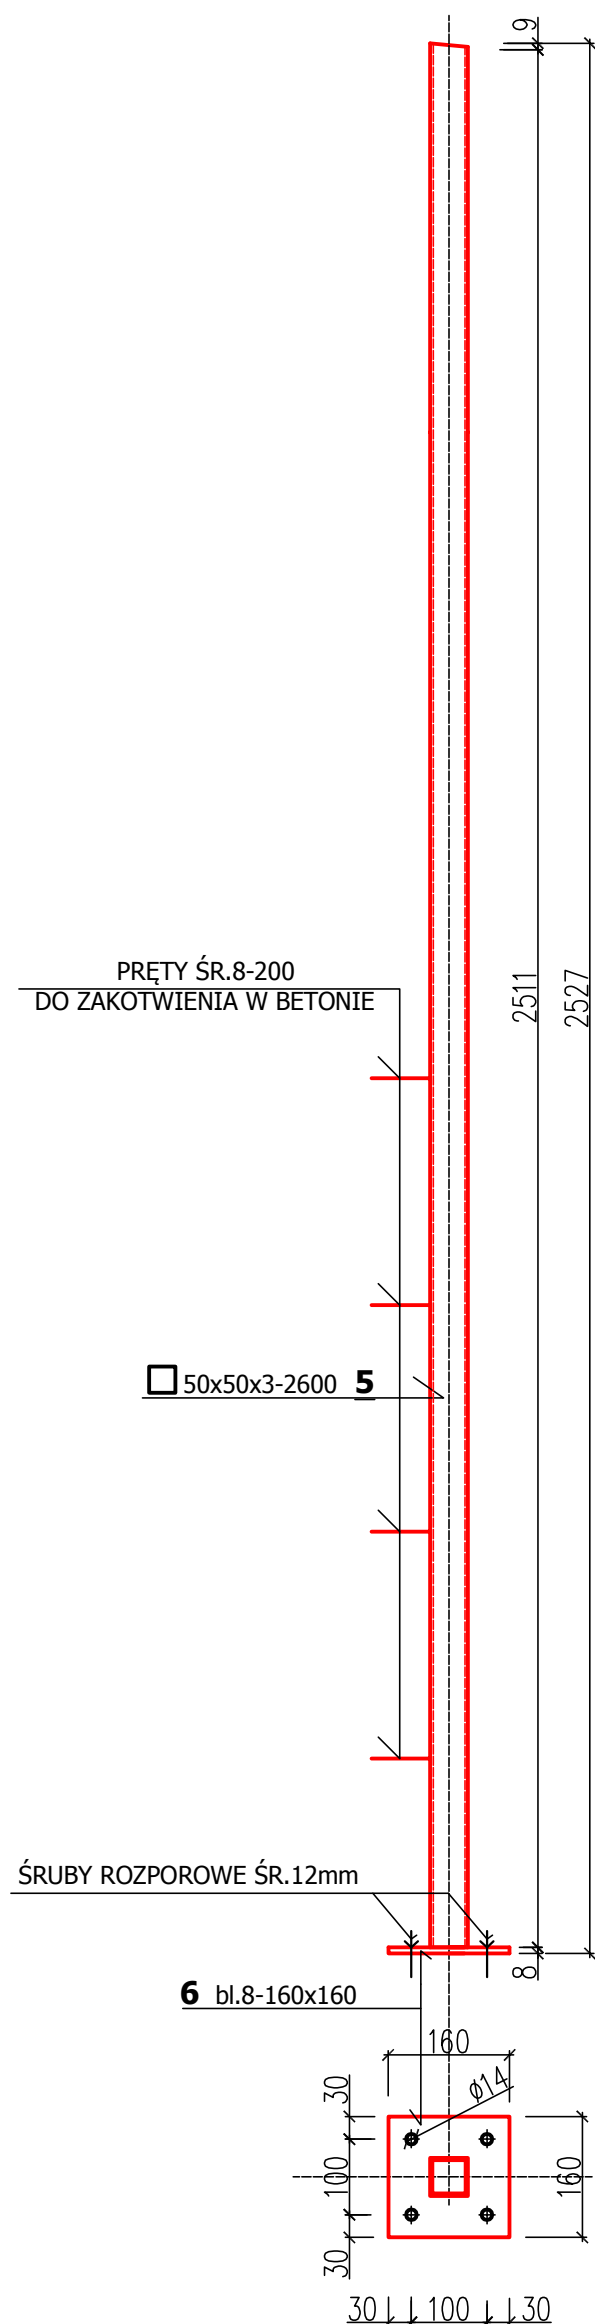

Materiał : STAL St3SX
(S 235 wg EN 10025)

Inwestor: Przedsiębiorstwo Komunalne THERMA Sp. z o.o. BIELSKO – BIAŁA, ul. Grażyńskiego 108		
Tytuł: PROJEKT BUDOWLANY WYKONAWCZY REMONT OBUDOWY PUNKTU STAŁEGO PS30 PK THERMA Sp. z o.o. w rejonie ul. Komorowickiej w Bielsku-Białej na dz. nr 257/11, 2371/142, 2371/125 jedn.ew. Bielsko-Biała, obręb 0010, 0031 Komorowice Krakowskie i Komorowice Śląskie OBIEKT KAT. XXVI		
Nazwa rysunku:	STAN PROJEKTOWANY SŁUPY S1 i S2	Nr rys. B-12
Projektant: mgr inż. Krystyna Sosna specjalność konstr.-inżynierska upr.bud.nr 347/70	Data: 19.03/2018 Podpis:	Skala: 1:10