



KRATA K1 /x9
1:10

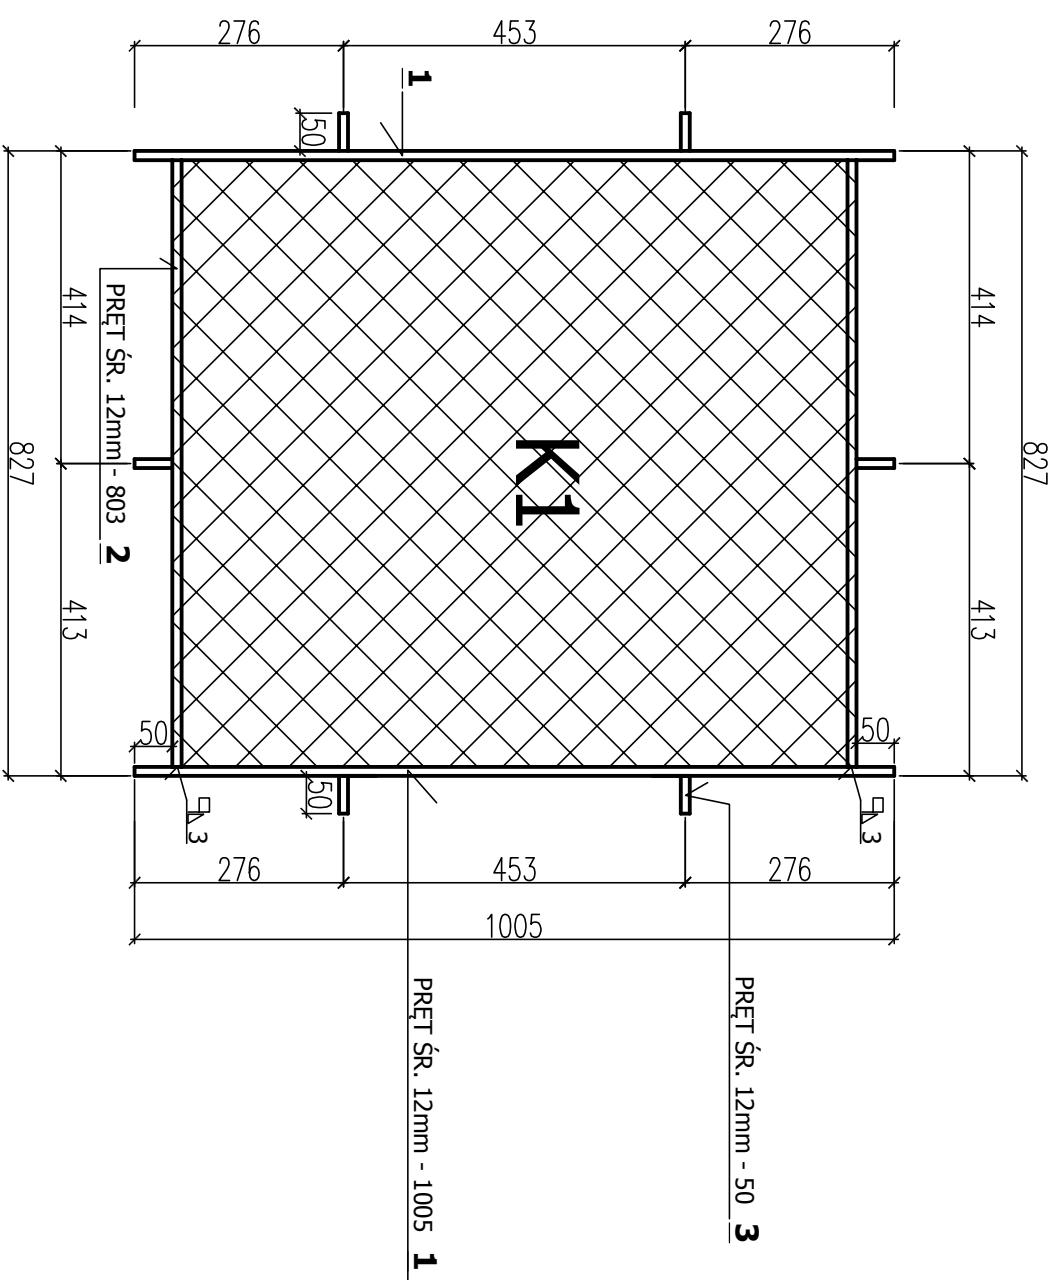

Materiał : STAL ST3SX
(S 235 wg EN 10025)

KRATA K2 /x2
1:10

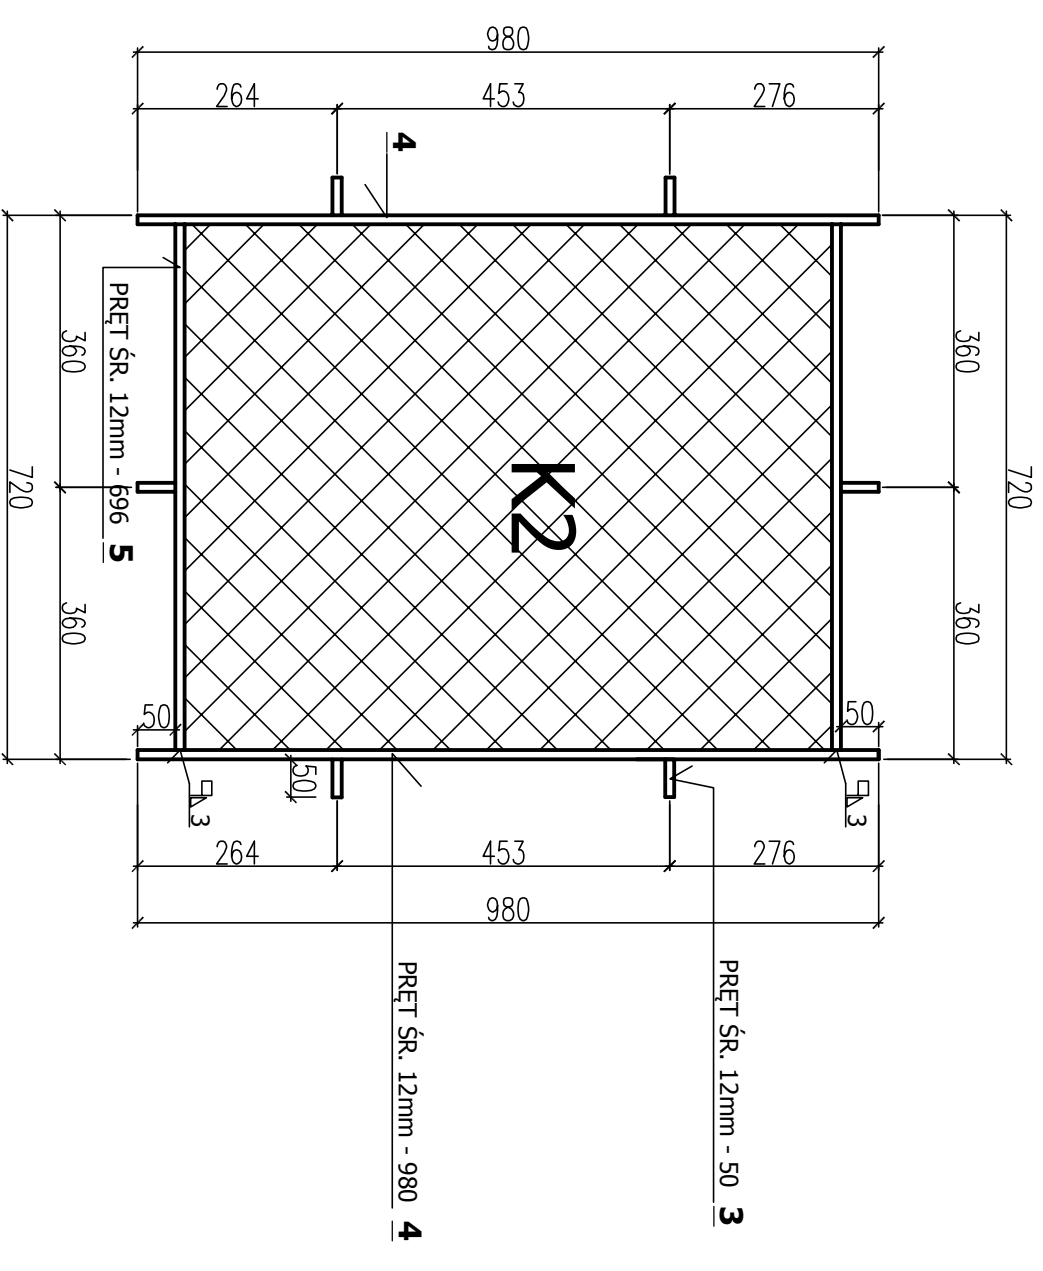

Zamawiacz: Przedsiębiorstwo Komunalne THERMA Sp. z o.o. BIELSKO – BIALA, ul. Grzyńskiego 108		
Projektant: PROJEKT BUDOWLANY WYKONAWCZY REMONT OBUDOWY PUNKTU STAŁEGO PS30 PK THERMA Sp. z o.o. w rejonie ul. Komorowickiej w Bielsku-Białej na dz. nr 257/11, 2371/142, 2371/125 jedn. ew. Bielsko-Biała, obręb 0010, 0031 Komorowice Krakowskie I Komorowice Śląskie OBIEKT KAT. XXVI		
Nazwa rysunku: STAN PROJEKTOWANY KRAJY K1 i K2	Nr rys. B-13	Skala: 1:10
Podpis: mgr inż. Krystyna Sosna specjalność konstr.-inżynierska upr.chłondar 347/70	Data: 19.03/2018	Pełnia: 1:10