


DRZWI D  
1:10

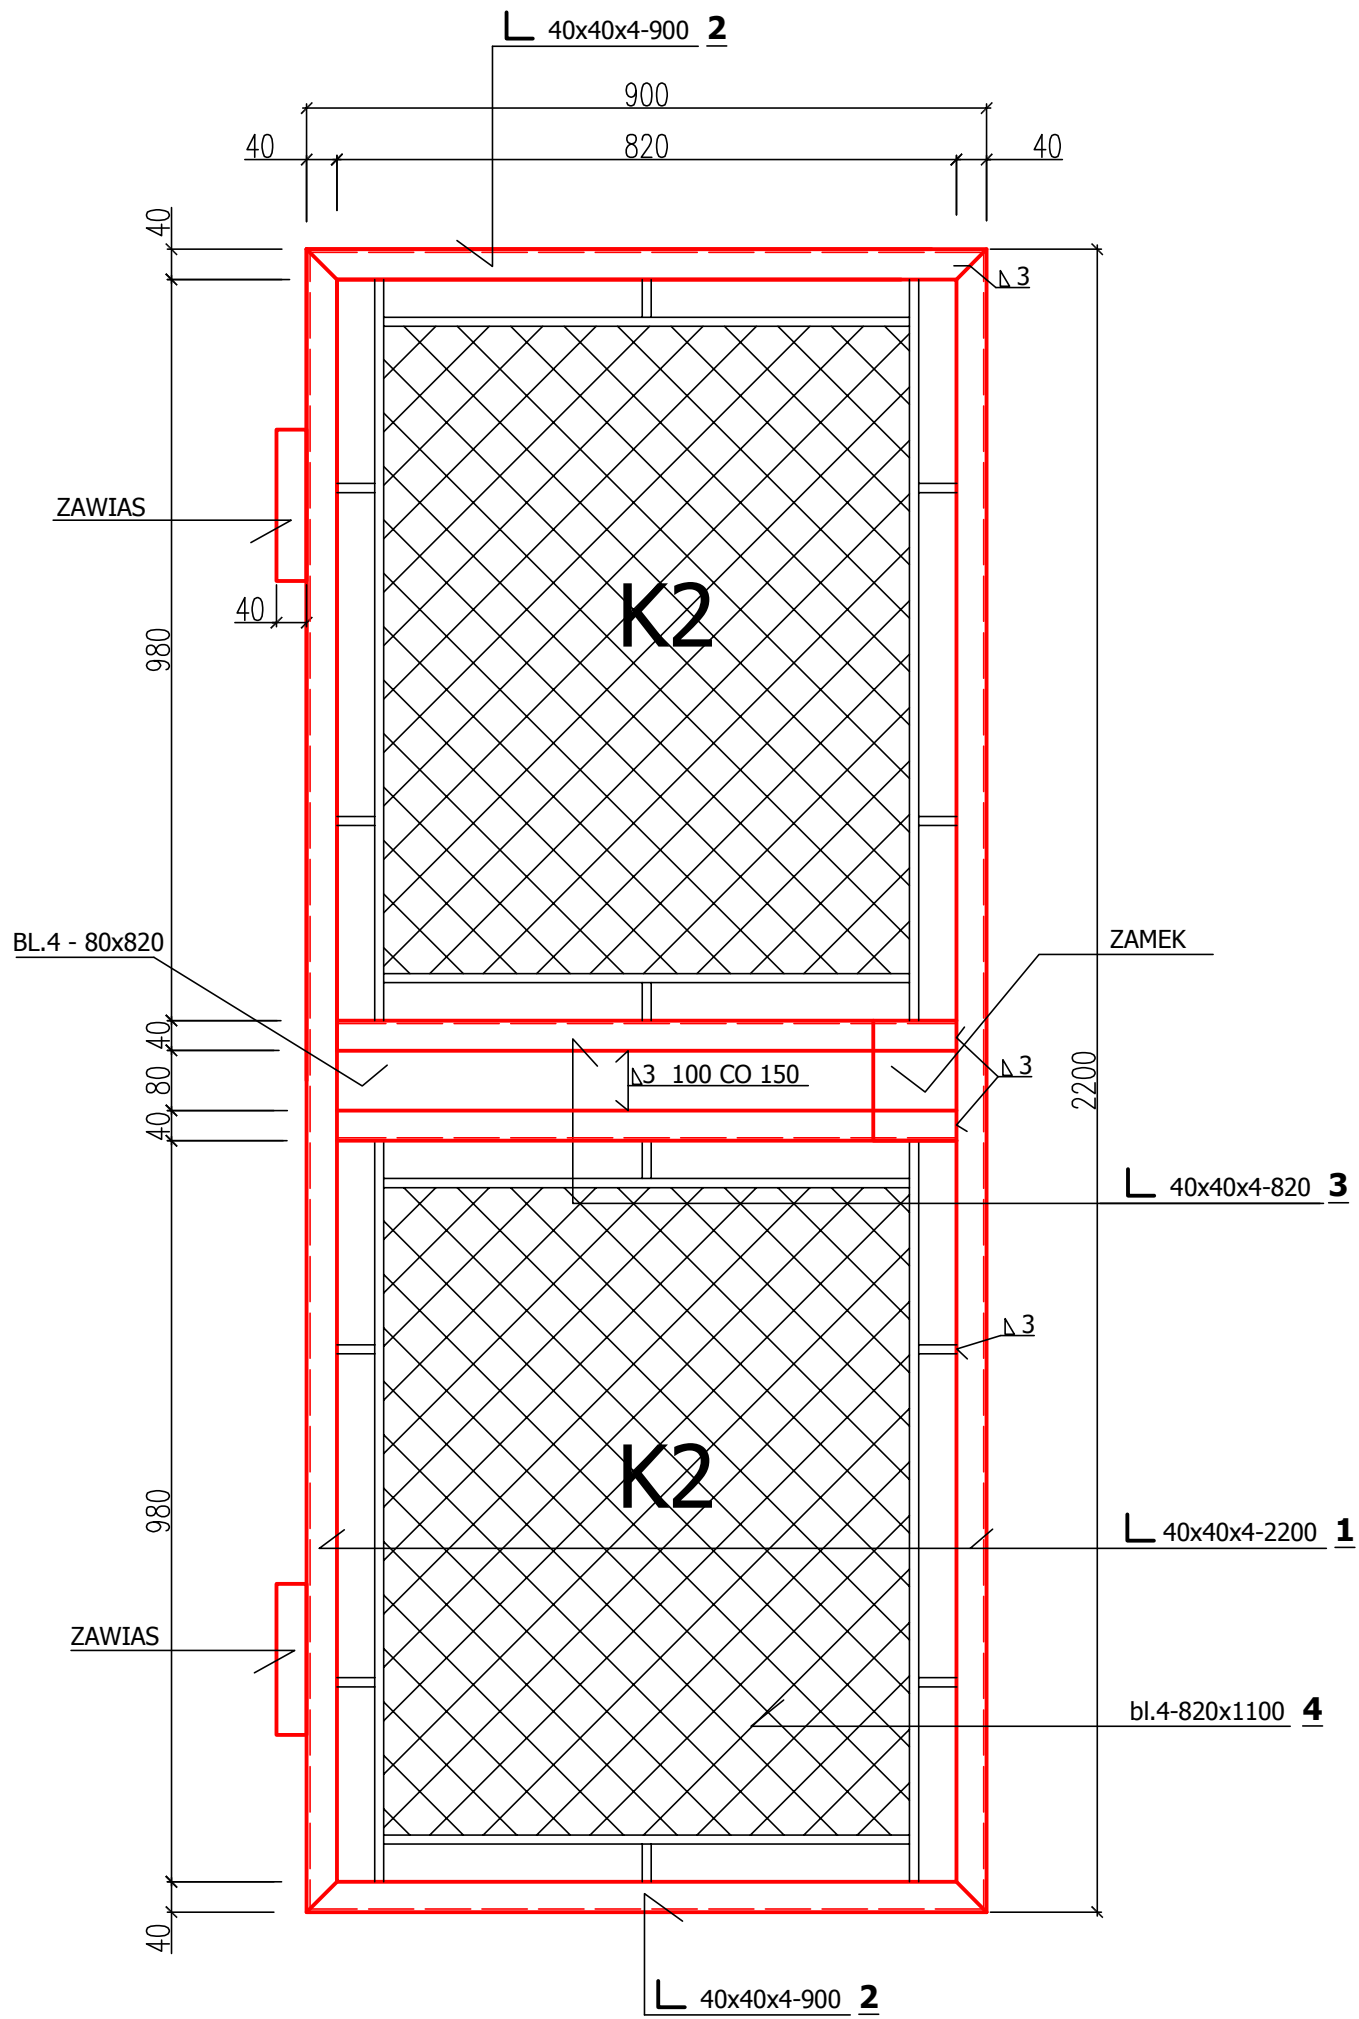

Materiał : STAL St3SX  
(S 235 wg EN 10025)

Inwestor: <b>Przedsiębiorstwo Komunalne THERMA Sp. z o.o.</b> <b>BIELSKO – BIAŁA, ul. Grażyńskiego 108</b>		
Tytuł: <b>PROJEKT BUDOWLANY WYKONAWCZY</b> <b>REMONT OBUDOWY PUNKTU STAŁEGO PS30</b> <b>PK THERMA Sp. z o.o. w rejonie ul. Komorowickiej w Bielsku-Białej</b> <b>na dz. nr 257/11, 2371/142, 2371/125 jedn.ew. Bielsko-Biała,</b> <b>obręb 0010, 0031 Komorowice Krakowskie i Komorowice Śląskie</b> <b>OBIEKT KAT. XXVI</b>		
Nazwa rysunku:	<b>STAN PROJEKTOWANY</b> <b>DRZWI D 90x220</b>	Nr rys. <b>B-15</b>
Projektant: <b>mgr inż. Krystyna Sosna</b> <b>specjalność konstr.-inżynierska</b> <b>upr.bud.nr 347/70</b>	Data: <b>19.03/2018</b> Podpis:	Skala: <b>1:10</b>