


MUR OPOROWY L=5,20m  
1:10

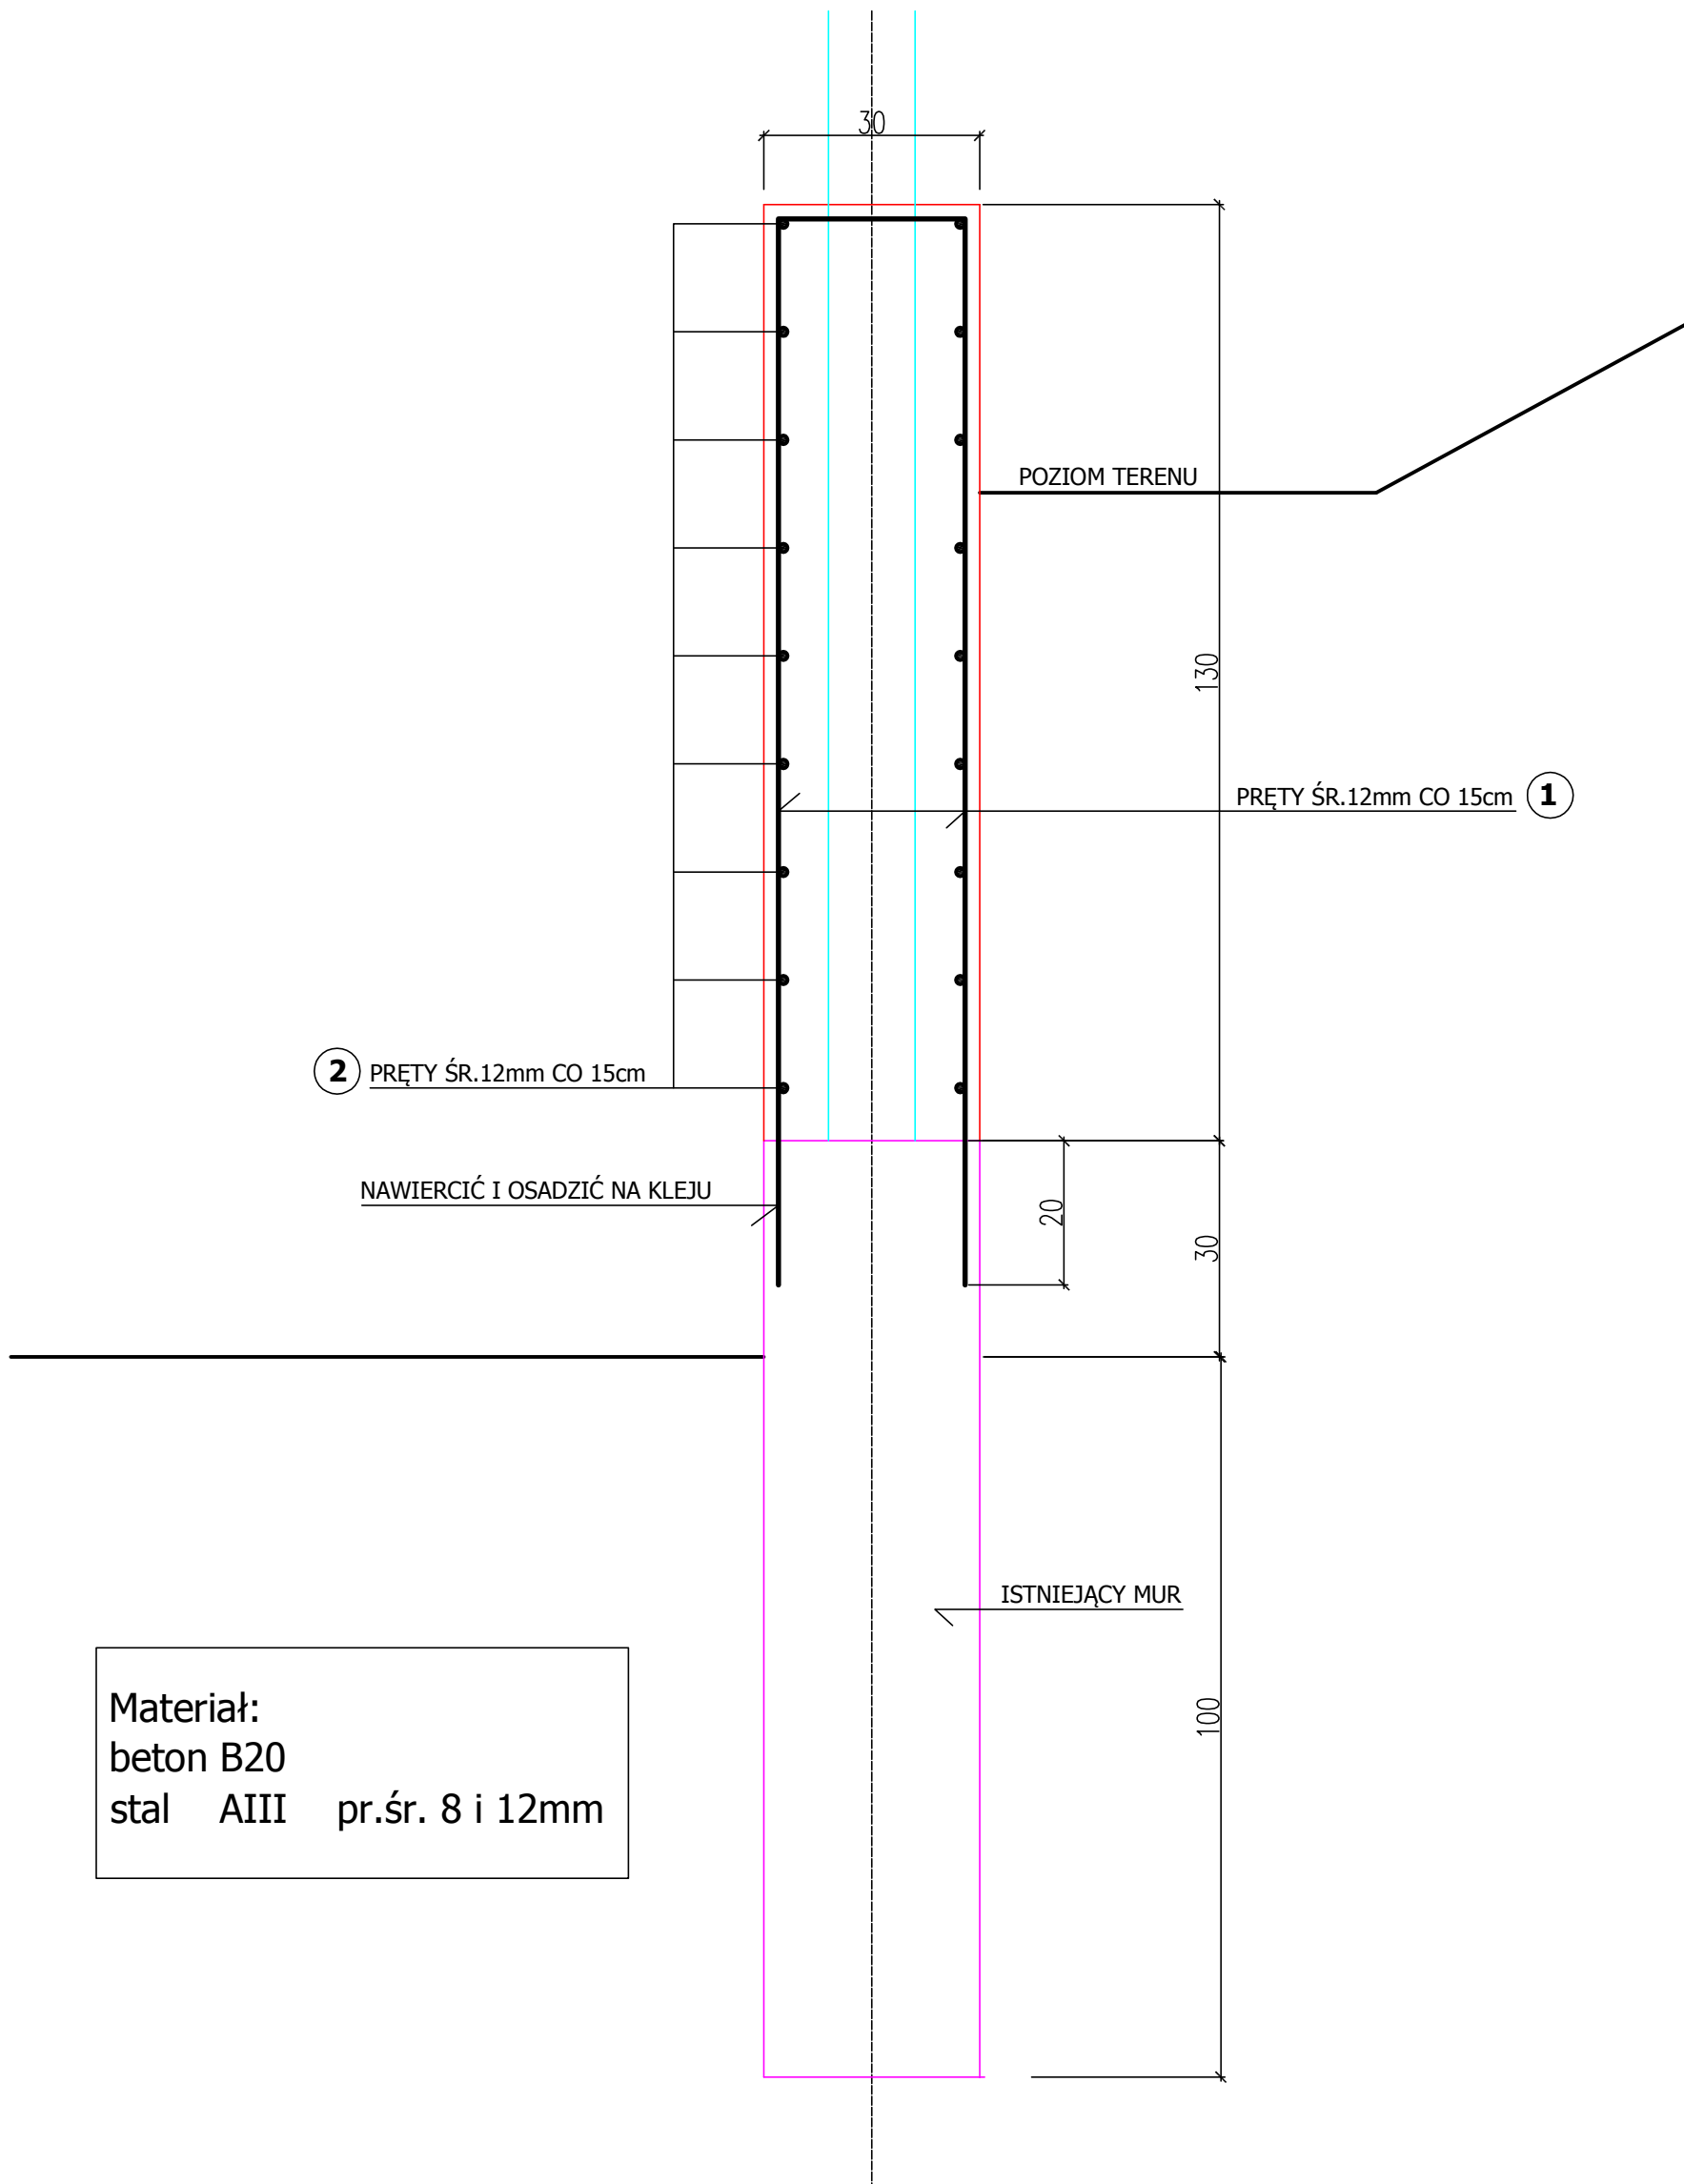

Inwestor: <b>Przedsiębiorstwo Komunalne THERMA Sp. z o.o. BIELSKO – BIAŁA, ul. Grażyńskiego 108</b>		
Tytuł: <b>PROJEKT BUDOWLANY WYKONAWCZY REMONT OBUDOWY PUNKTU STAŁEGO PS30 PK THERMA Sp. z o.o. w rejonie ul. Komorowickiej w Bielsku-Białej na dz. nr 257/11, 2371/142, 2371/125 jedn.ew. Bielsko-Biała, obręb 0010, 0031 Komorowice Krakowskie i Komorowice Śląskie OBIEKT KAT. XXVI</b>		
Nazwa rysunku:	<b>STAN PROJEKTOWANY MUR OPOROWY</b>	Nr rys. <b>B-16</b>
Projektant: <b>mgr inż. Krystyna Sosna specjalność konstr.-inżynierska upr.bud.nr 347/70</b>	Data: <b>19.03/2018</b> Podpis:	Skala: <b>1:10</b>