


LEGENDA :

— projektowane przyłącze ciepłownicze preizolowane 2xDN50/140mm

INWENTARYZACJA ZIELENI :

- ⊙ — drzewo do zabezpieczenia
- 1. Lipa — obwód pnia 44cm
- 2. Lilak pospolity — obwód pnia 51cm
- 3. Klon — obwód pnia 79cm

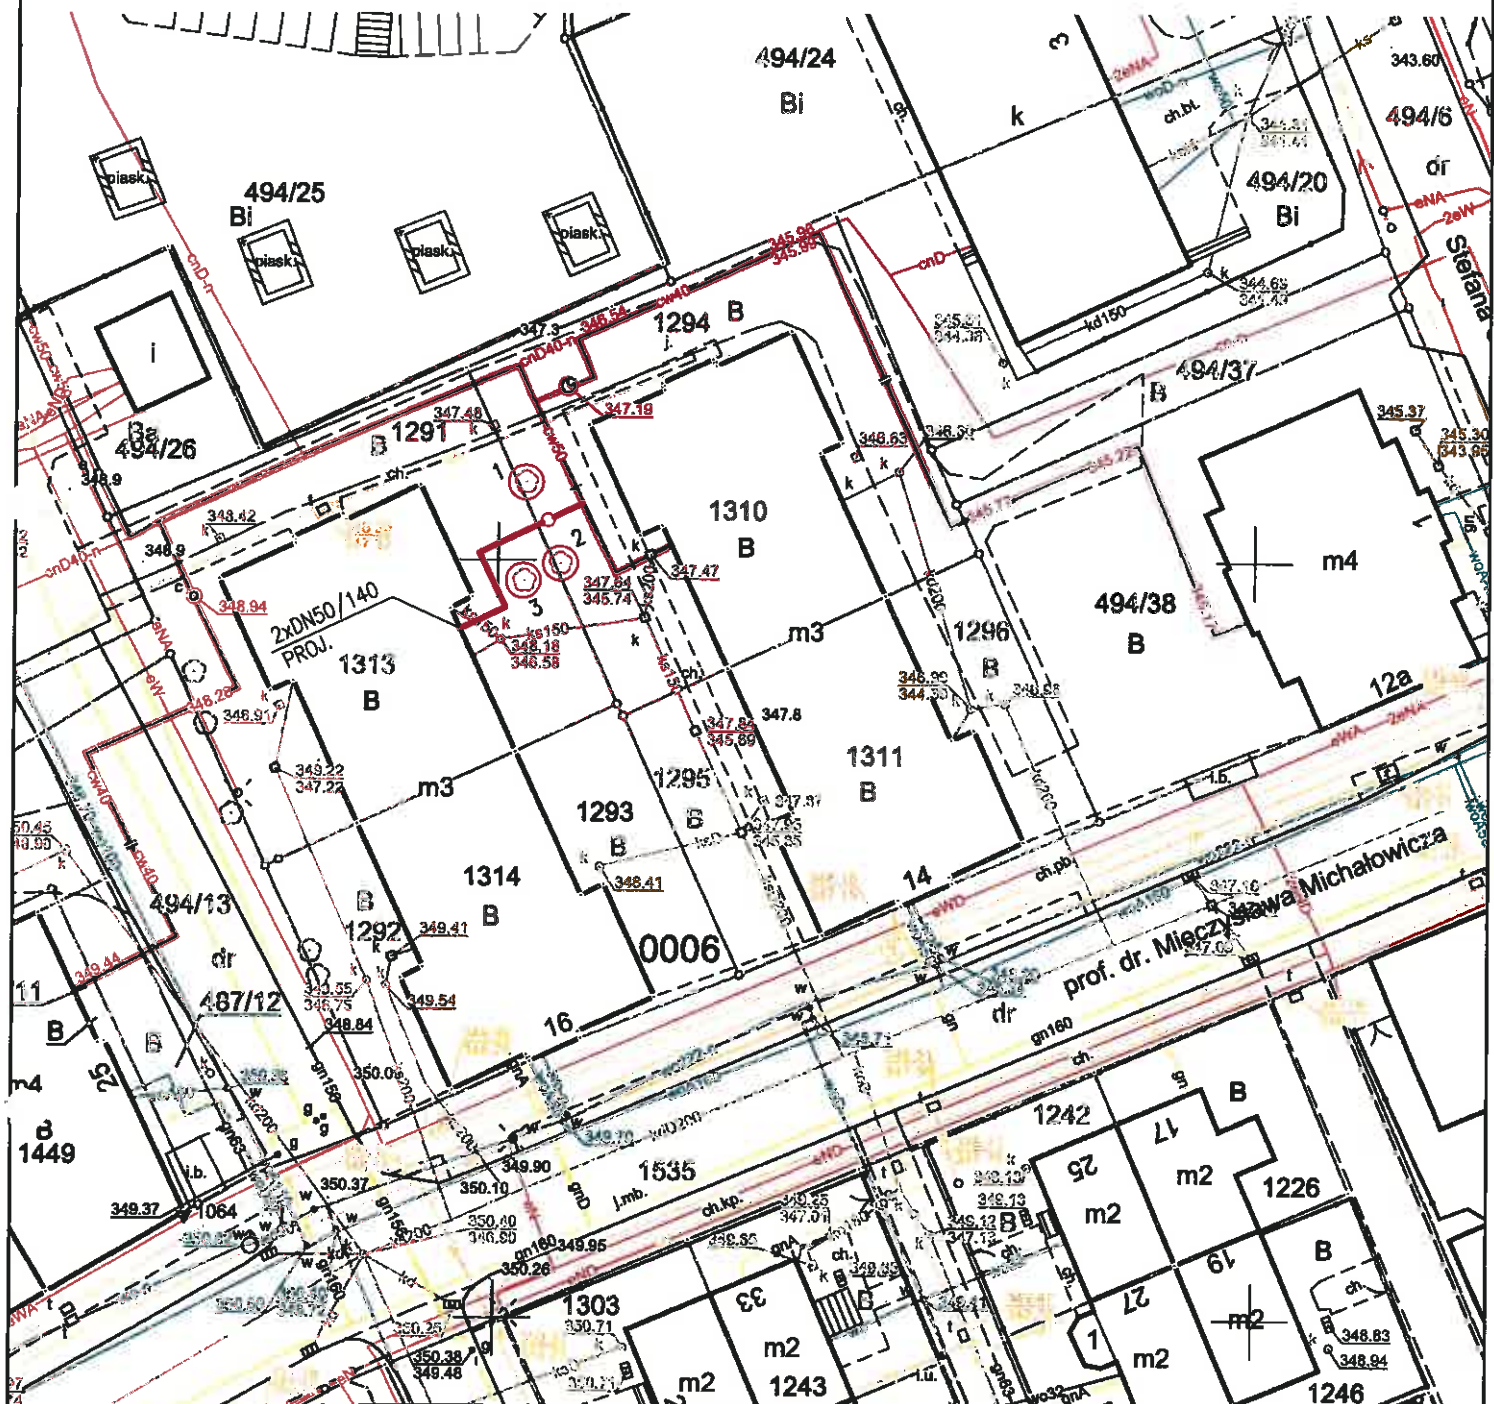

Inwestor :		Przedsiębiorstwo Komunalne "THERMA" Spółka z o.o. 43-300 Bielsko-Biała ul. Michała Grażyńskiego 108	
Temat :		Budowa przyłącza ciepłowniczego w technologii rur preizolowanych 2xDN50/140mm do budynku mieszkalnego wielorodzinnego przy ul. prof. dr. Mieczysława Michałowicza 16 w Bielsku-Białej.	
Adres obiektu budowlanego:	Miejscowość:	Powiat:	Województwo:
	Bielsko-Biała	-	Śląskie
Faza:	PROJEKT PRZYŁĄCZA		Skala:
			1 : 500
Branża:	INSTALACYJNA - SIECI CIEPLNE		Bielsko-Biała, 07.08.2019
Funkcja:	Imię, Nazwisko:	Uprawnienia/Specialność:	Podpis:
Projektant:	mgr inż. Jan PAWNUK	867/93 Katowice Instalacyjno-inżynieryjna	<i>Pol</i>
Nazwa rysunku:	INWENTARYZACJA ZIELENI		Rysunek nr: 09