


Kopia z mapy ewidencyjnej

Skala 1:1000

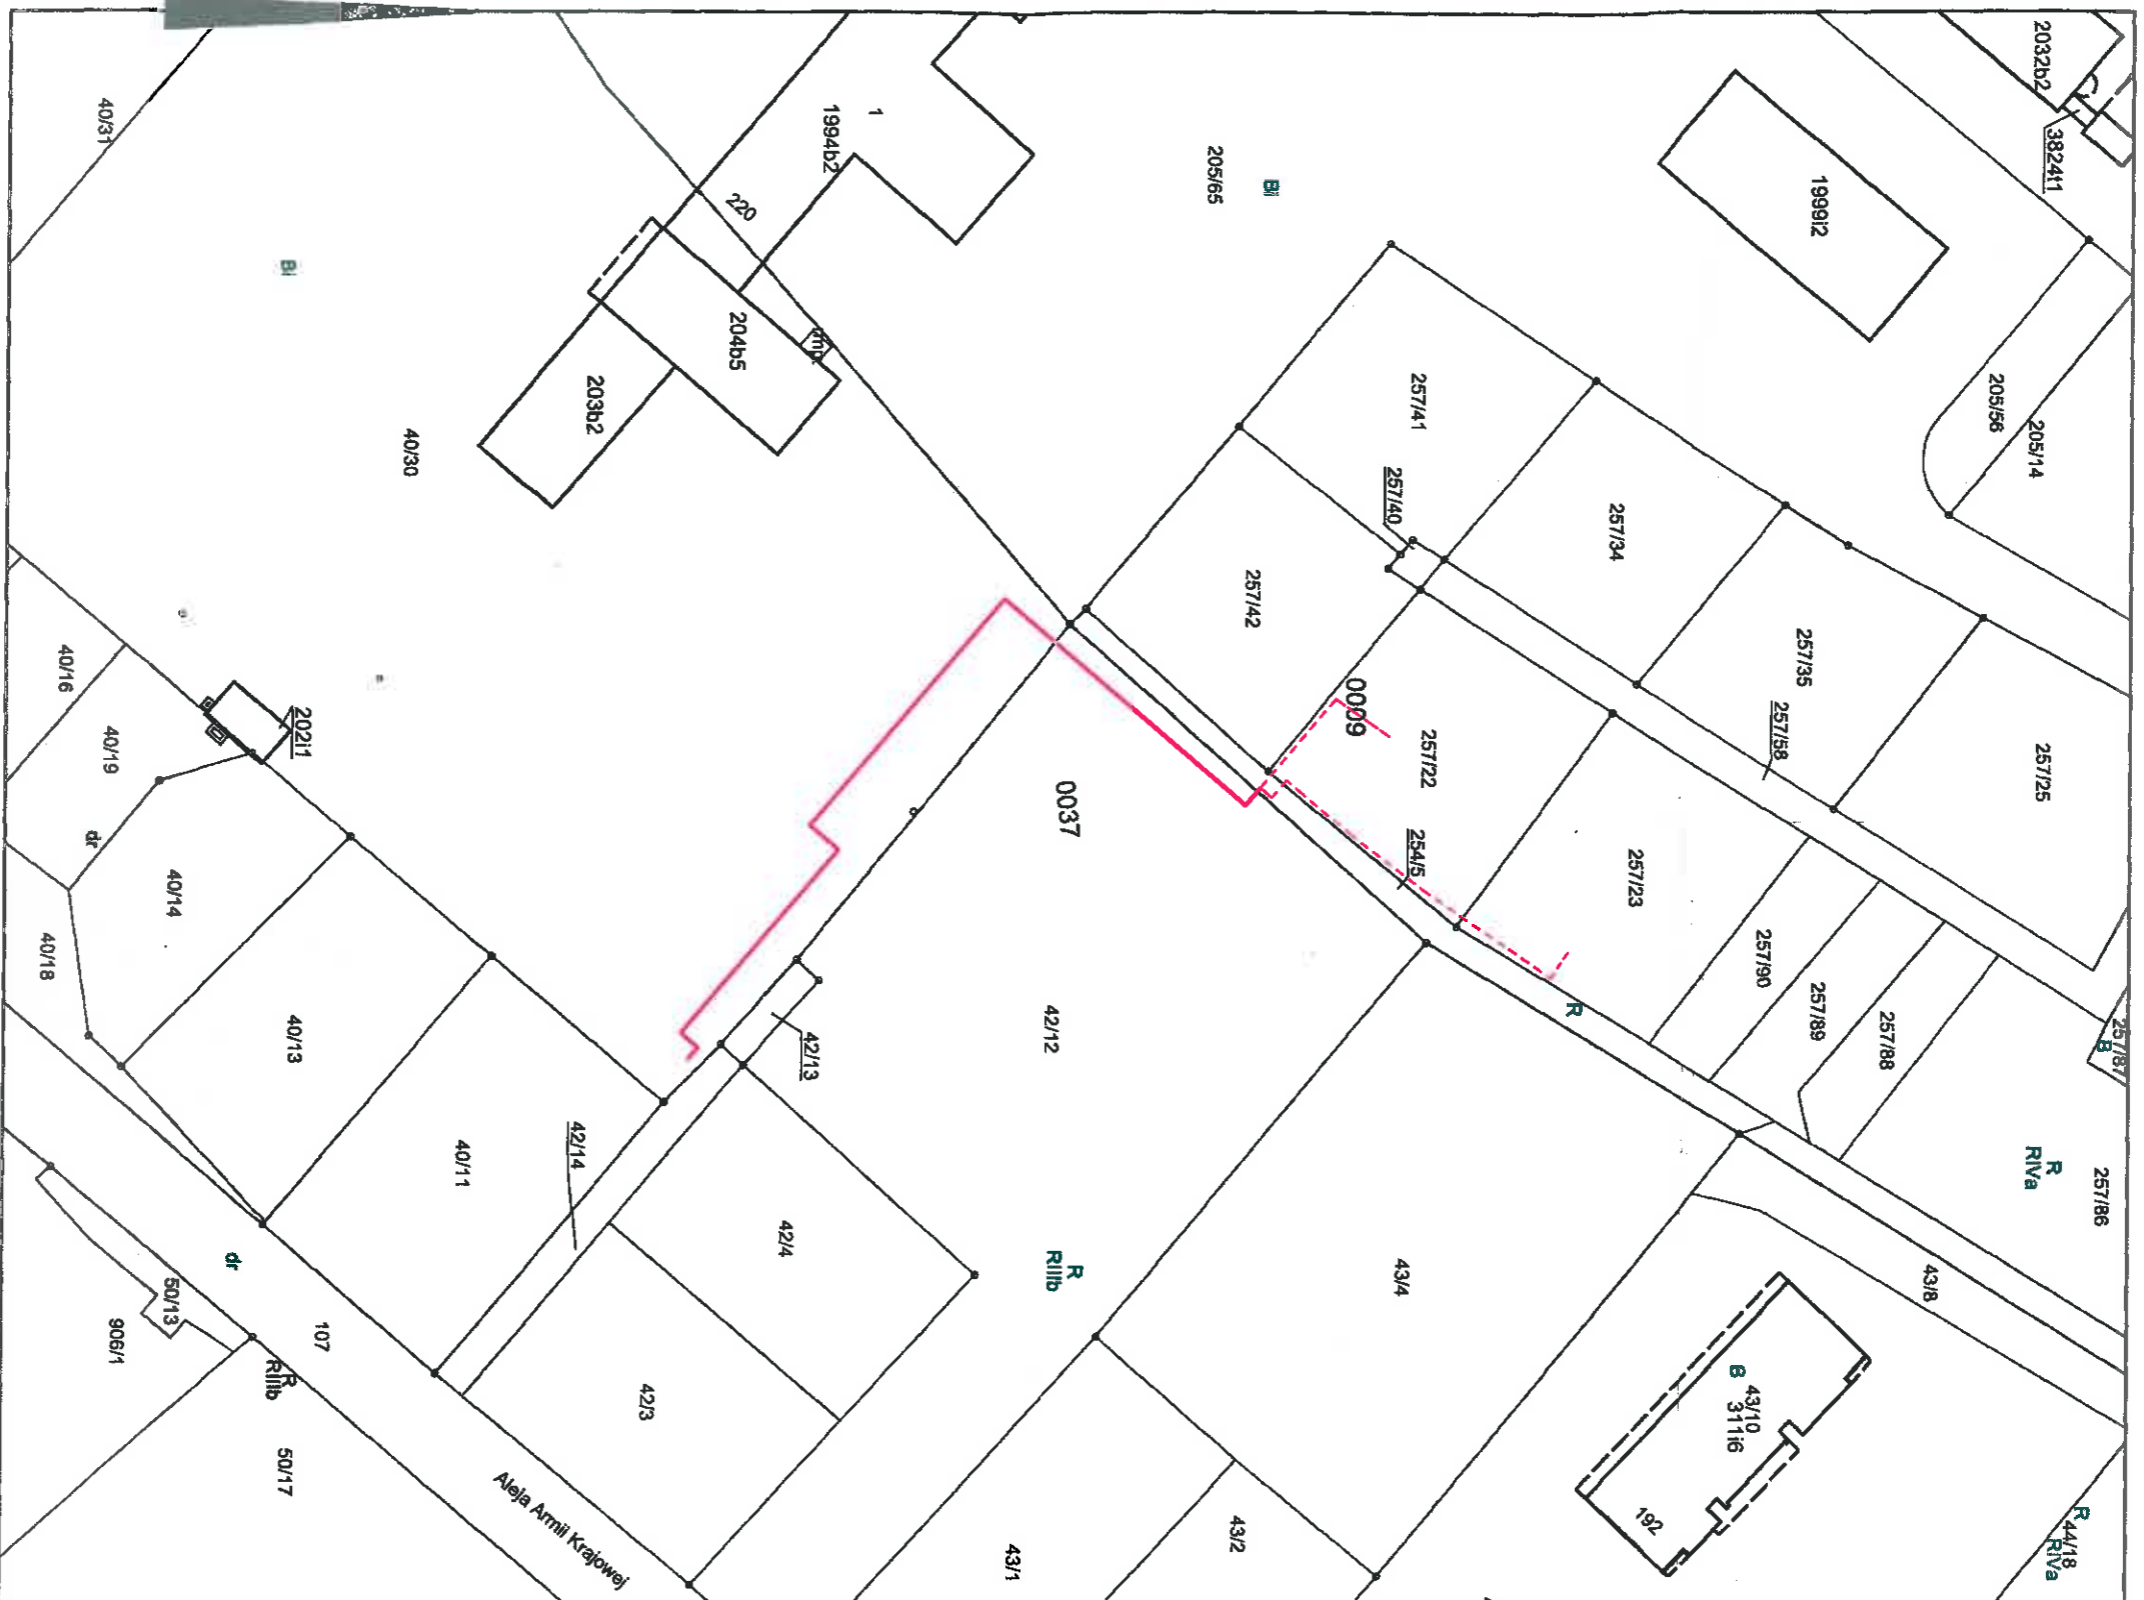

Opis funkcji budynków wg standardu technicznego K-1 Podstawowa Mapa Kraju z 1998r.

PROJ. SIĘĆ CIEPŁA PREIZOLOWANA 2xDN80/180mm
PROJ. PRZYŁĄCZA CIEPŁOWNICZE PREIZOLOWANE
2xDN65/160-50/140mm (wg odrębnego PT)

Adnotacje

Wykonał Ewelina Tokiewicz

podpis wykonawcy

m.p.

Dane ewidencyjne dotyczące części granic przedstawionych na niniejszej mapie katastralnej w skali 1:2830, wykonane ok. 1840 r. Nie spełniają one pod względem dokładności kryteriów obowiązujących obecnie standardów technicznych, /586 z Dz.U. nr 38, poz. 454 z 2001 r./

Upr. budowlane do projektowania i kierowania robotami budowlanymi w specjalności inżynierskiej i kierowniczej w zakresie inżynierii i kartograficznej. Nr ewid. 0814/PIR. M. Bielsko-Biała, 13.11.2018 r.

Fotokopie zgodność niniejszej kopii z treścią materiału inżynierskiego zasobu geodezyjnego i kartograficznego	
Ogólny nadzór nad realizacją i kierownictwo	M. Bielsko-Biała, 13.11.2018 r.
Nazwa materiału	
Identyfikator ewidencyjny i materiału z zasobu	
Data wykonania kopii	

dn. 13-07-2018 r.