


ODGAŁĘZIENIA :

- OD-1Z Odgałazienie preizolowane proste (teowe)
Dz88,9x3,2/160mm – Dz76,1x2,9/140mm
- OD-1P Odgałazienie preizolowane prostopadłe 45st.
Dz88,9x3,2/160mm – Dz76,1x2,9/140mm
(trójnik dolny)

REDUKCJA :

- R-1 Zwężka stalowa symetryczna
Dz114,3x3,6/225mm – Dz88,9x3,2/160mm
+ mufa redukcyjna D200mm – D160mm

ROZMIESZCZENIE PODUSZEK KOMPENSACYJNYCH
Typ PE gr. 40mm

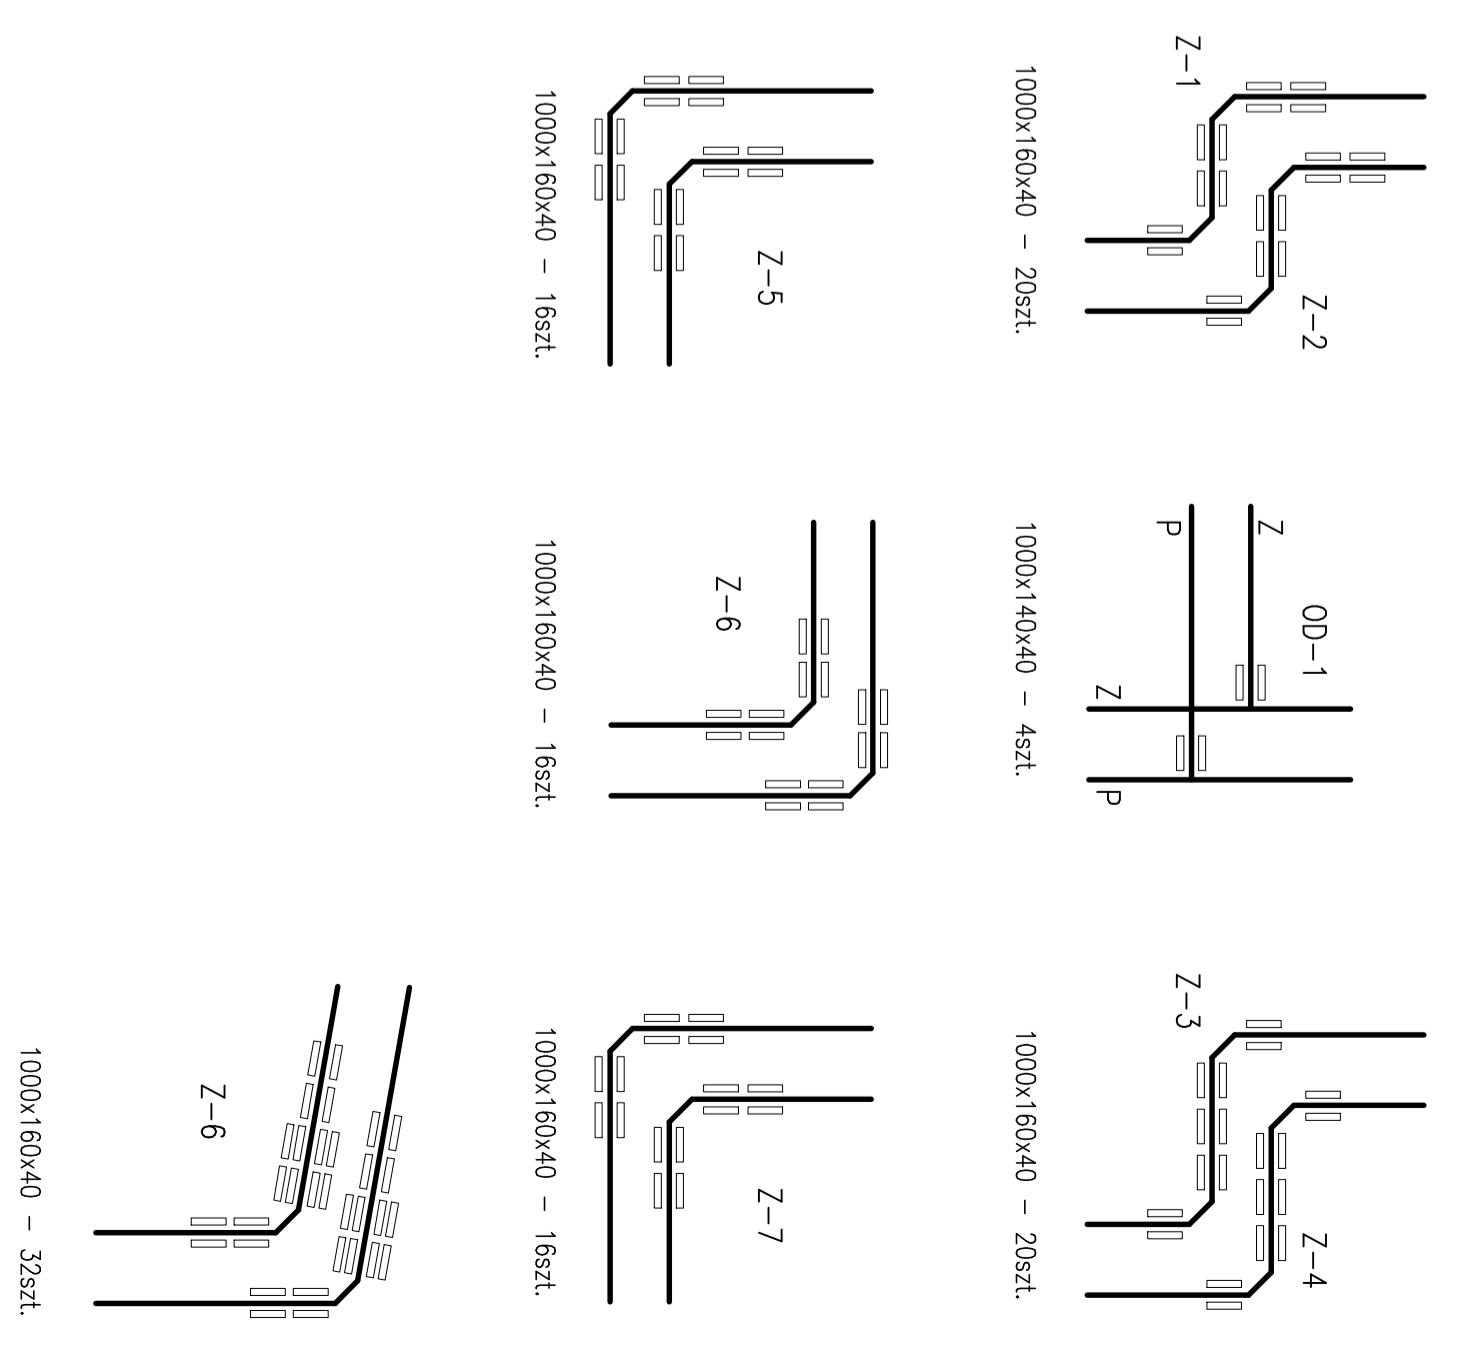

Investor :	Przedsiębiorstwo Komunalne "HERMA" Spółka z o.o. 43-300 Bielsko-Biala ul.Michała Grażyńskiego 108		
Temat :	Budowa osiedlowej sieci ciepłej w technologii rur preizolowanych 2xDN80/160-65/140mm w rejonie ul.Osadniczej w Bielsku-Białej		
Adres obiektu budowlanego:	Miejscowość: Bielsko-Biala	Powiat: -	Województwo: Śląskie
Faza:	PROJEKT WYKONAWCZY		
Brano:	INSTALACYJNA – SIECI CIEPŁE		
Funkcja:	Imię, Nazwisko: mgr inż. Jan PAWNUK	Uprawnienie/Specialność: 887/93, Kategoria Instalacyjno-Instalacyjna	Podpis:
Projektant:	SCHEMAT MONTAŻOWY		
Nazwa rysunku:	Rysunek nr:		03