


UWAGA :

Przed przystąpieniem do robót ziemnych należy ustalić dokładny przebieg i zagłębienie uzbrojenia podziemnego (ze względu na brak danych rzędne posadowienia uzbrojenia kolidującego przyjęto w większości przypadków jako orientacyjne). Zaleca się wykonanie wykopów kontrolnych w celu dokładnego zlokalizowania kolizji. Nie wyklucza się istnienia uzbrojenia niezainwentaryzowanego.

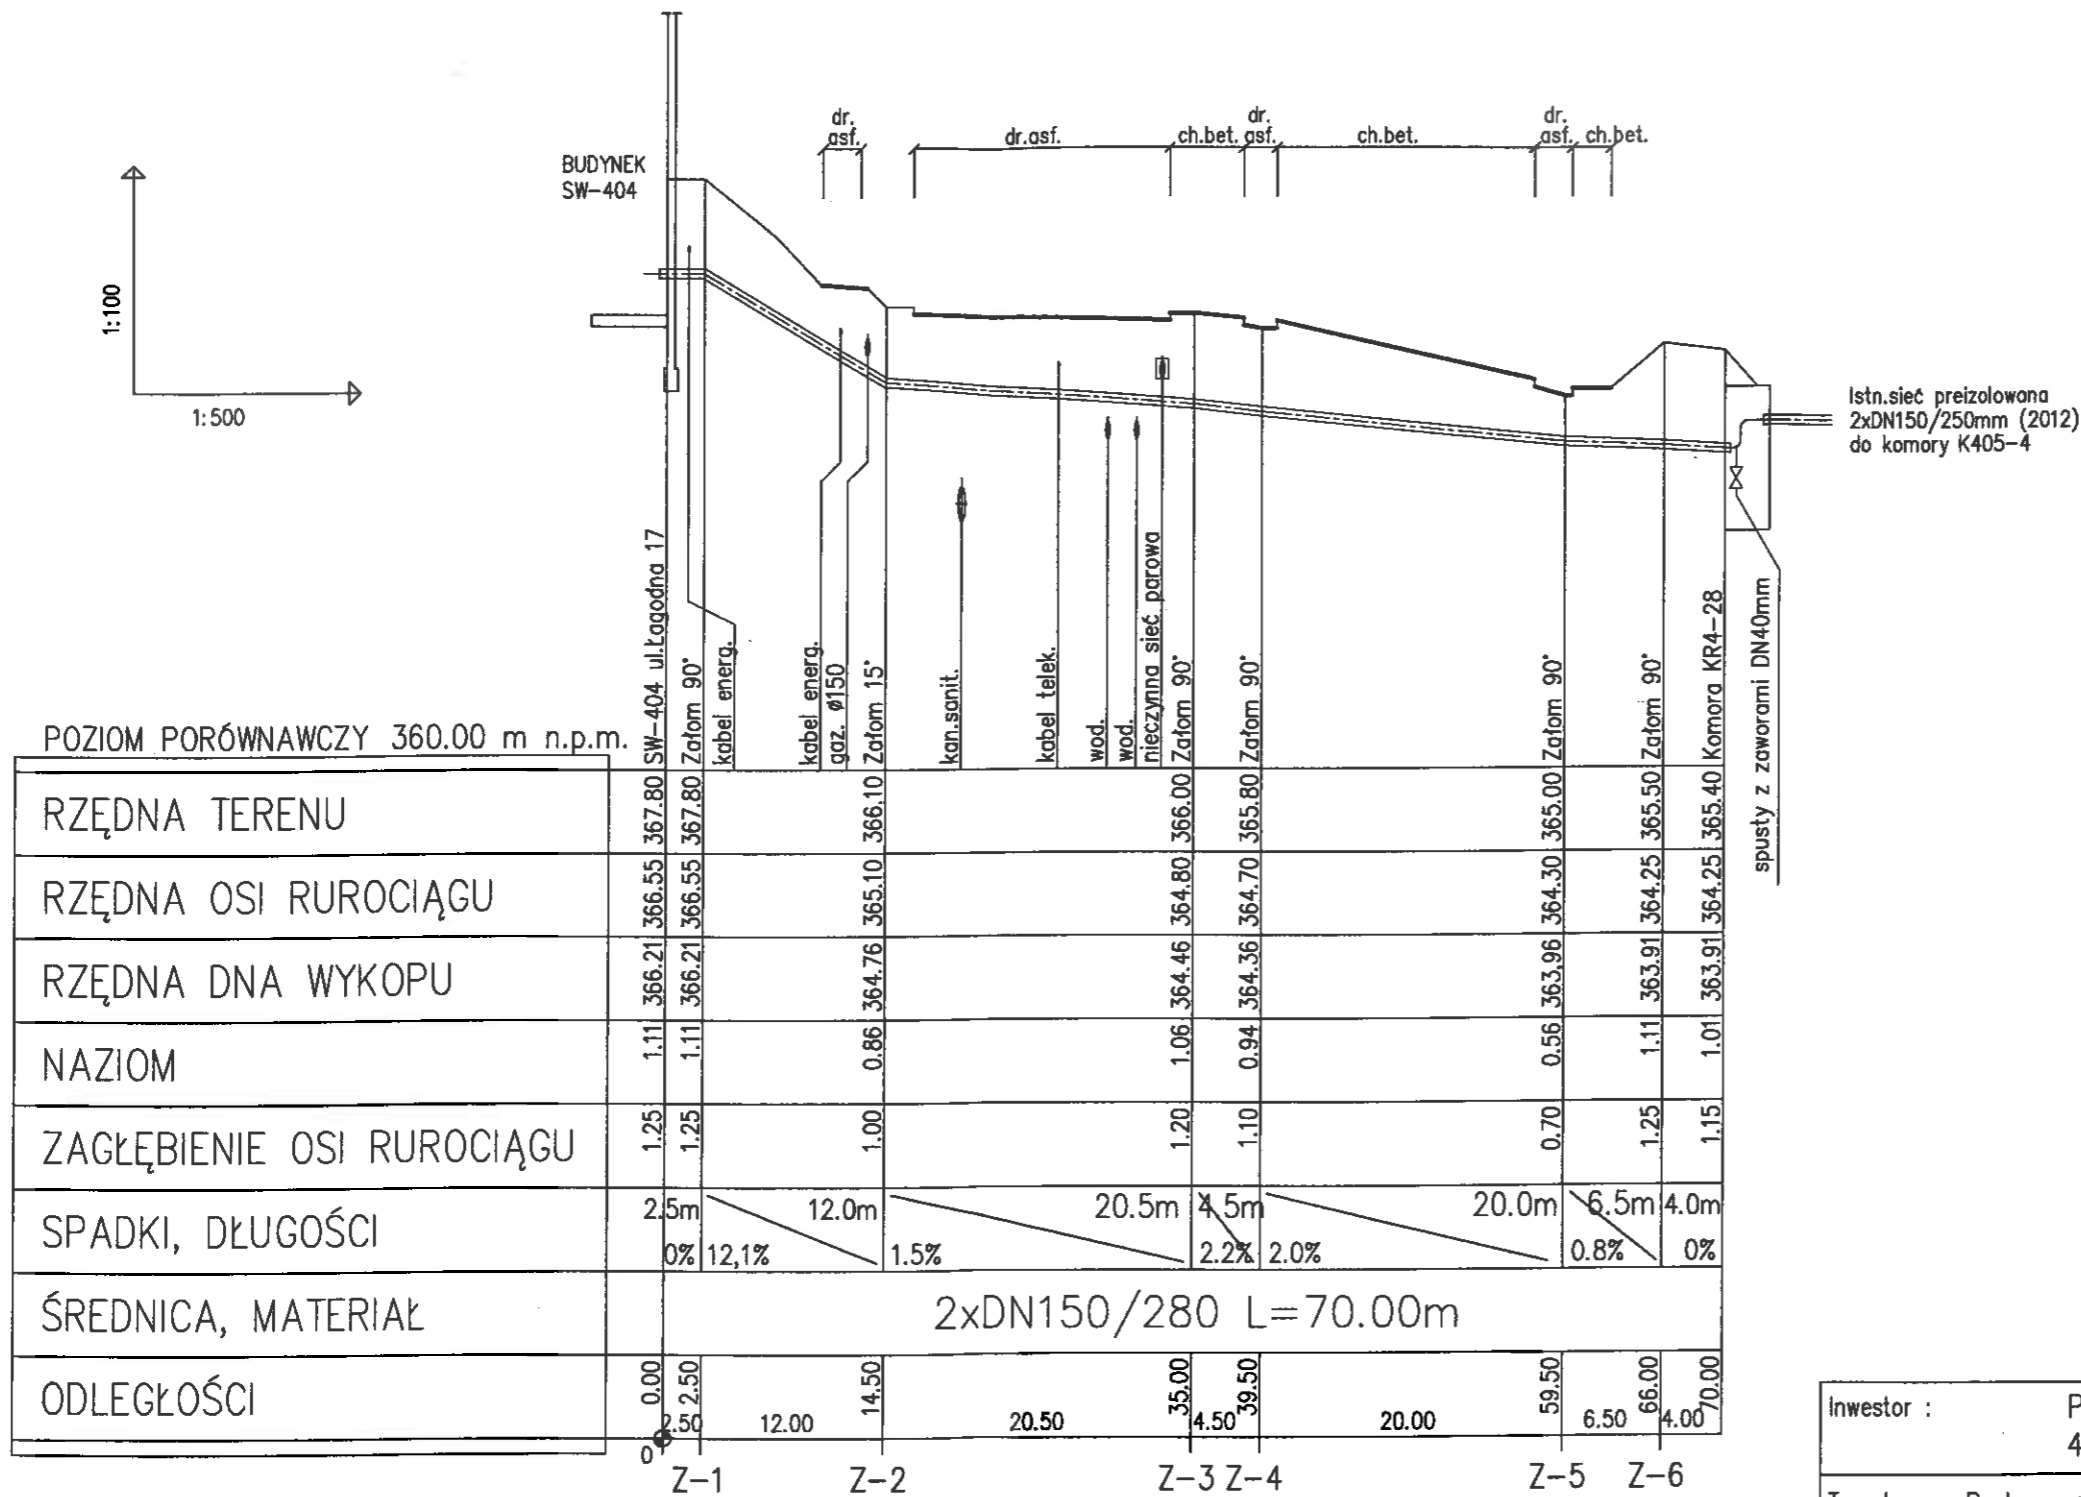

Investor :	Przedsiębiorstwo Komunalne "THERMA" Spółka z o.o. 43-300 Bielsko-Biała ul. Michała Grażyńskiego 108		
Temat :	Budowa osiedlowej sieci ciepłej w technologii rur preizolowanych 2xDN150/280mm od SW-404 przy ul. Łagodnej 17 do komory KR4-28 przy ul. Osadniczej w Bielsku-Białej.		
Adres obiektu budowlanego:	Miejscowość: Bielsko-Biała	Powiat: -	Województwo: Śląskie
Faza:	PROJEKT WYKONAWCZY	Skala:	1:500/100
Branża:	INSTALACYJNA - SIECI CIEPŁE		Bielsko-Biała, 12.06.2019
Funkcja:	Imię, Nazwisko:	Uprawnienia/Specialność:	Podpis: <i>Pal</i>
Projektant:	mgr inż. Jan PAWNUK	867/93 Katowice Instalacyjno-inżynieryjna	
Nazwa rysunku:	PROFIL PODŁUŻNY		Rysunek nr: 02