


**Kopia z mapy ewidencyjnej**

Skala 1:1000

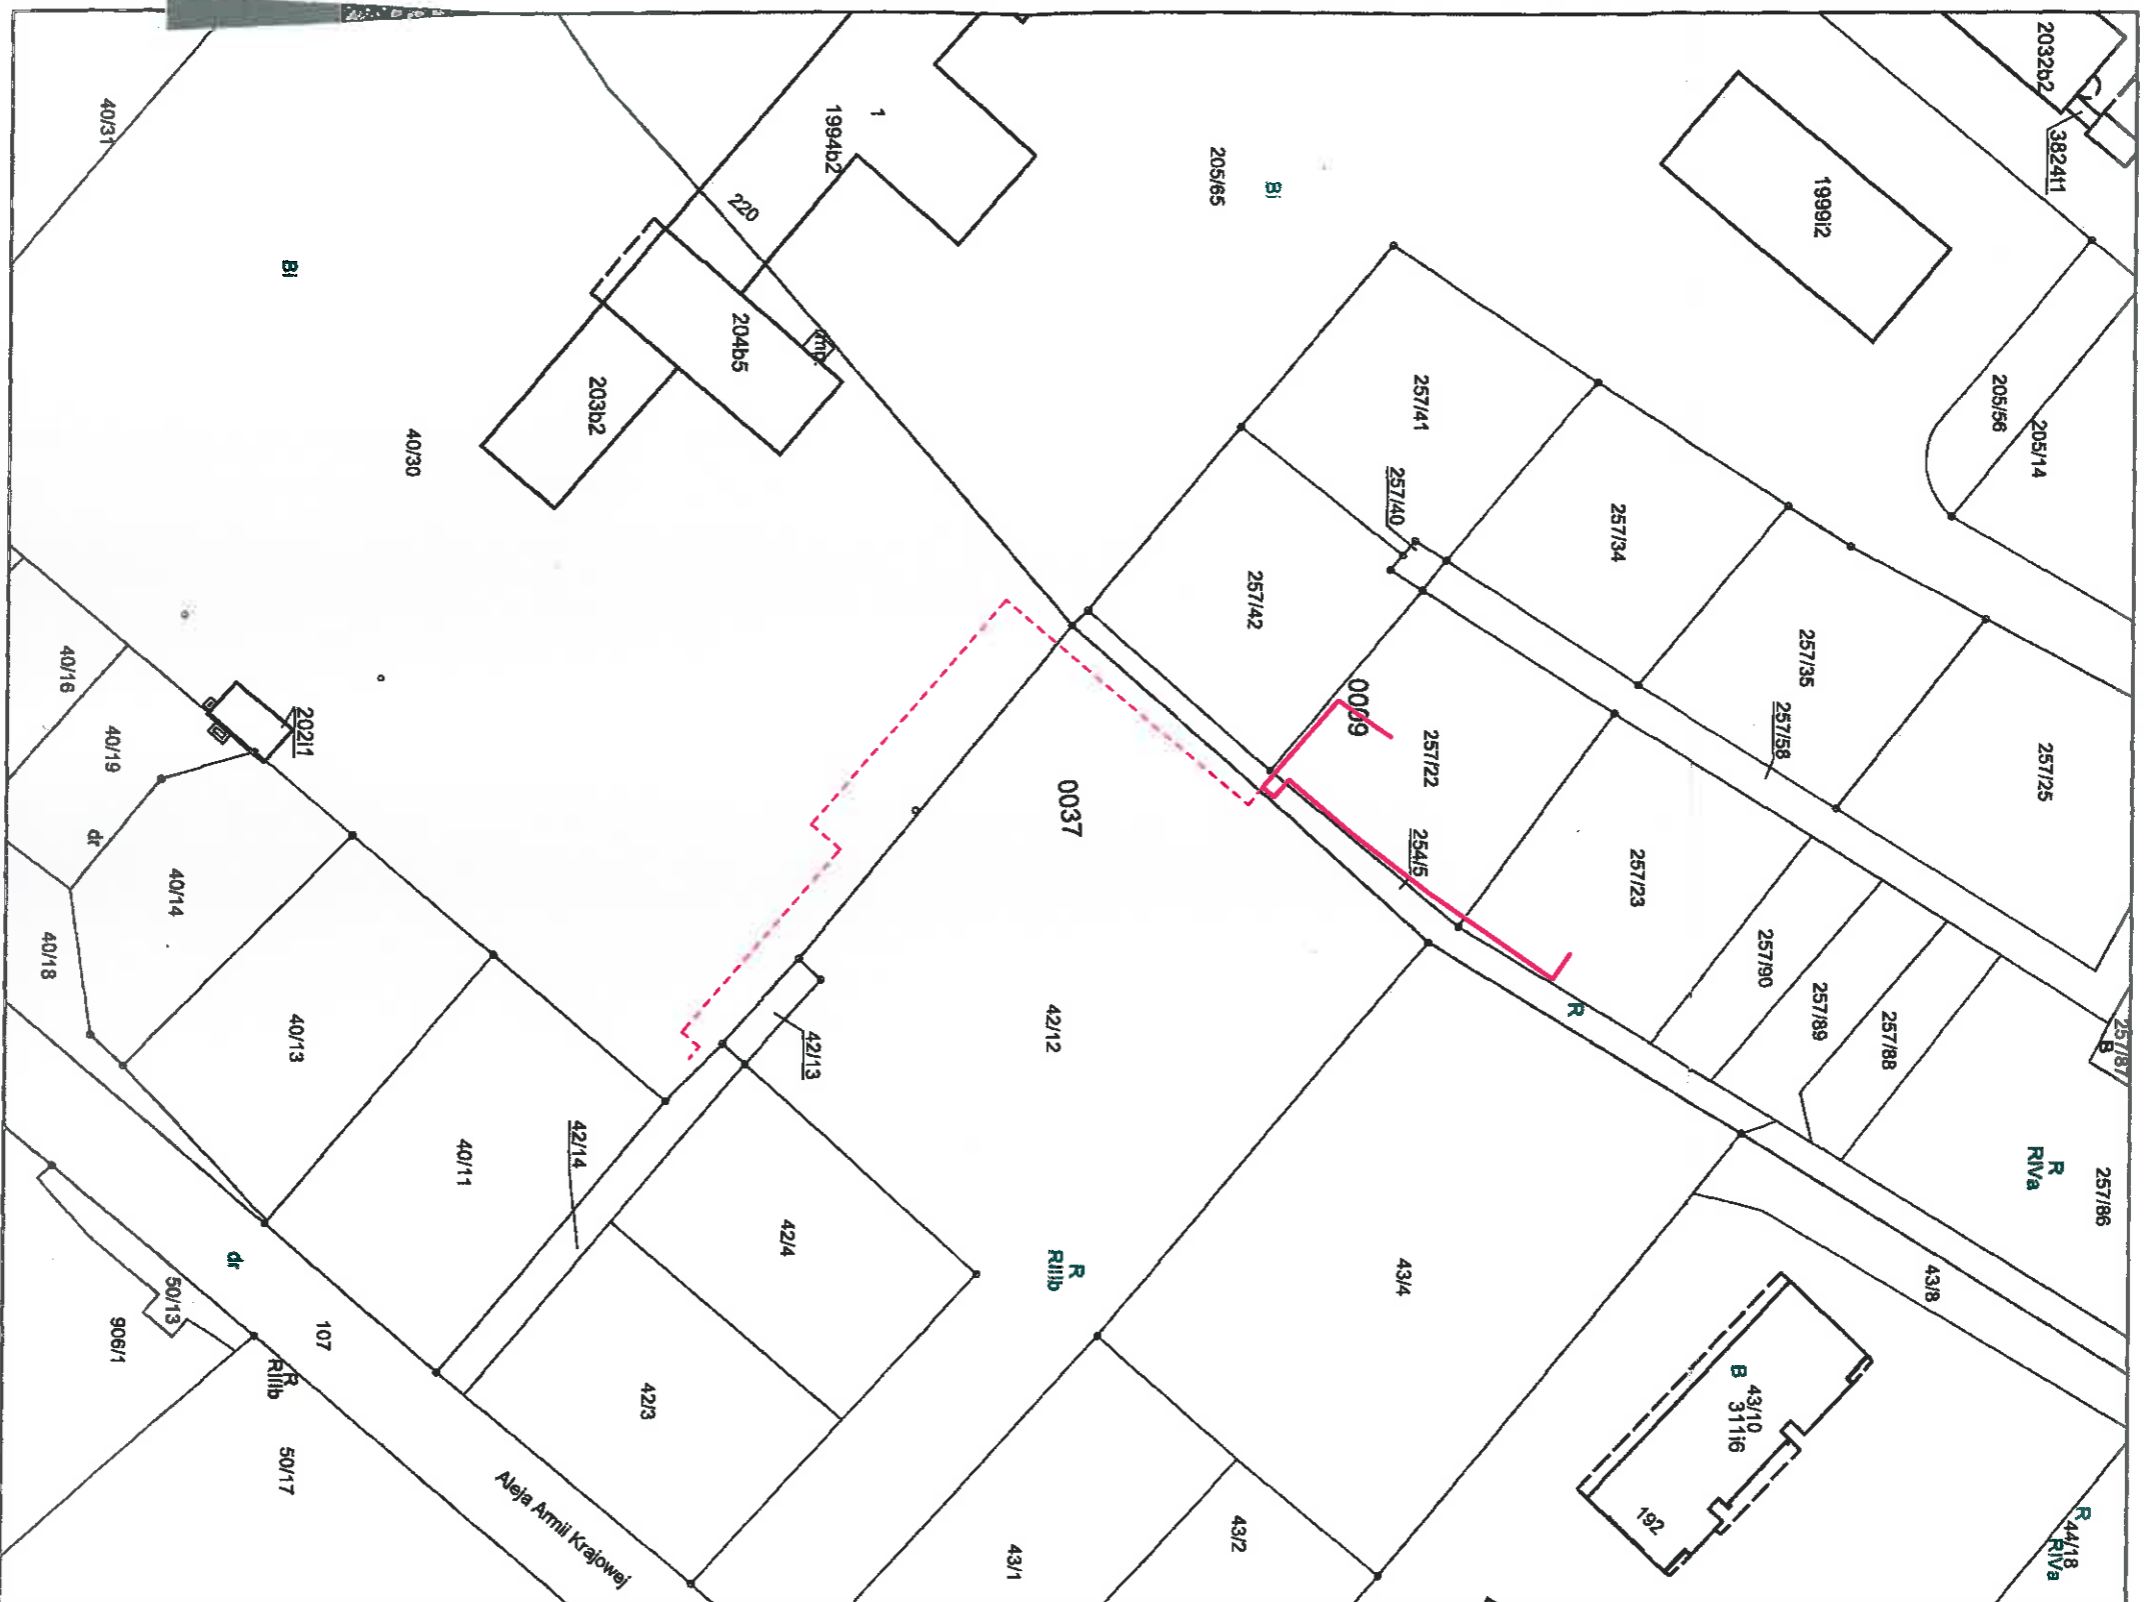

Opis funkcji budynków wg standardu technicznego K-1 Podstawowa Mapa Kraju z 1998r.

- PROJ. SIĘĆ CIEPŁA PREIZOLOWANA 2xDN80/180mm (wg. odrębnego PT)
  - PROJ. PRZYŁĄCZA CIEPŁOWNICZE PREIZOLOWANE 2xDN65/160-50/140mm
- Adnotacje

Wykonał Ewelina Tekiewicz

Dane ewidencyjne dotyczące części granic przedstawił wyciąg z mapy katastralnej w skali 1:2880, wykonane ok. 1840 r. Nie spełniają one pod względem dokładności kryteriów obowiązujących obecnie standardów technicznych /506 z Dz.U. nr 38, poz. 454 z 2001 r./

podpis wykonawcy

m.p.

**PAWLIK**

mgr inż. Pawlik  
Kierownika robotami budowlanymi i w specjalności instalacyjnej inżynierii z wyłączeniem do stacji i instalacji ciepła z wyłączeniem upr. - 85/185 upr. wyemit. 85/185

dn. 13-07-2018 r.

Fotokopiuje się zgodność niniejszej kopii z treścią materiału państwowego zasobu geodezyjnego i kartograficznego	
Organ prowadzący Dział Szwarców zasobu geodezyjny i kartograficzny	
Nazwa materiału: 0009	
Identyfikator ewidencyjny materiału zasobu	0009
Data wykonania kopii	13 lip. 2018
Imię, nazwisko i podpis osoby reprezentującej organ	