UWAGA :

Przed przystąpieniem do robót ziemnych należy ustalić dokładny przebieg i zagłębienie uzbrojenia podziemnego (ze względu na brak danych rzędne posadowienia uzbrojenia kolidującego przyjęto w większości przypadków jako orientacyjne). Zaleca się wykonanie wykopów kontrolnych w celu dokładnego zlokalizowania kolizji.
Nie wyklucza się istnienia uzbrojenia niezinwentaryzowanego.

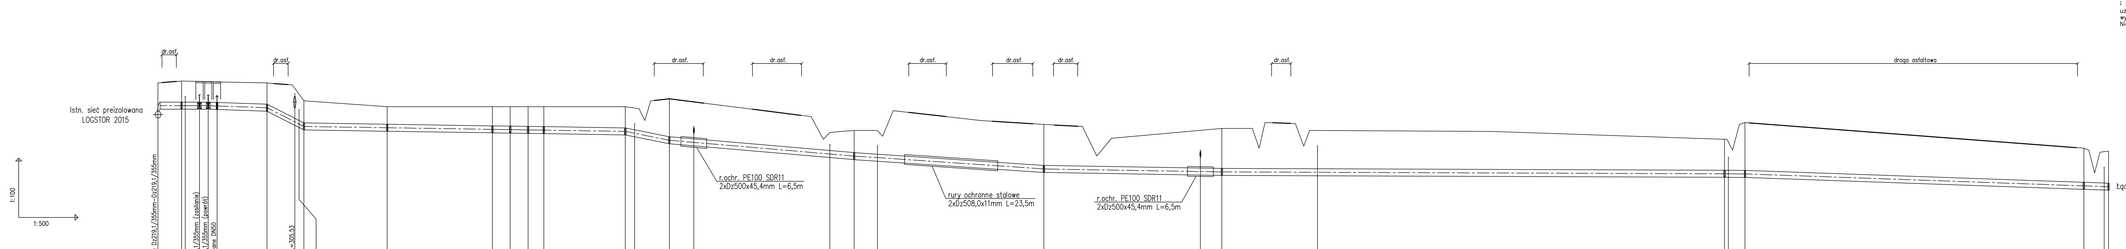


POZIOM PORÓWNAWCZY 295.00 m n.p.m.

| | |
|---|---|
| RZĘDNA TERENU ISTN. | |
| RZĘDNA OSI RUROCIĄGU | |
| RZĘDNA DNA WYKOPU | |
| NAZIOM | |
| ZAGŁĘBIENIE OSI RUROCIĄGU | |
| SPADKI, DŁUGOŚCI | 0% 12.5m 0.7% 15.0m 10.2% 9.5 0.3% 81.0m 4% 11.0m 1.7% 47.0m 1.4% 48.0m 0.3% 45.0m 0.1% 132.0m 0.7% 92.0m |
| ŚREDNICA, MATERIAŁ | |
| ODLEGŁOŚCI | |

| | | | | |
|---|---|---|---|---|
| PROJEKT PRZYŁĄCZA | | | | |
| Projektował | mgr inż. I.Hatosy | Podpis | Data 03.06.2019. | INWESTOR P.K. "Therma" Spółka z o.o. 43-300 Bielsko-Biała ul.Michała Grażyńskiego 108 |
| Opracował | mgr inż. I.Hatosy | Podpis | Data 03.06.2019. | |

Budowa przyłącza ciepłowniczego w technologii rur preizolowanych 2 x DN 200/355 - 100/225 mm do budynku hali magazynowo - logistycznej w rejonie ul. Szklanej w Bielsku-Białej.

| | | |
|---|---|---|
| Skala 1 : 500/100 | PROFIL PODŁUŻNY - CZĘŚĆ 1 | Rys. nr 02/1 |