



PRZEKRÓJ PODŁUŻNY A-A

skala 1:100/250

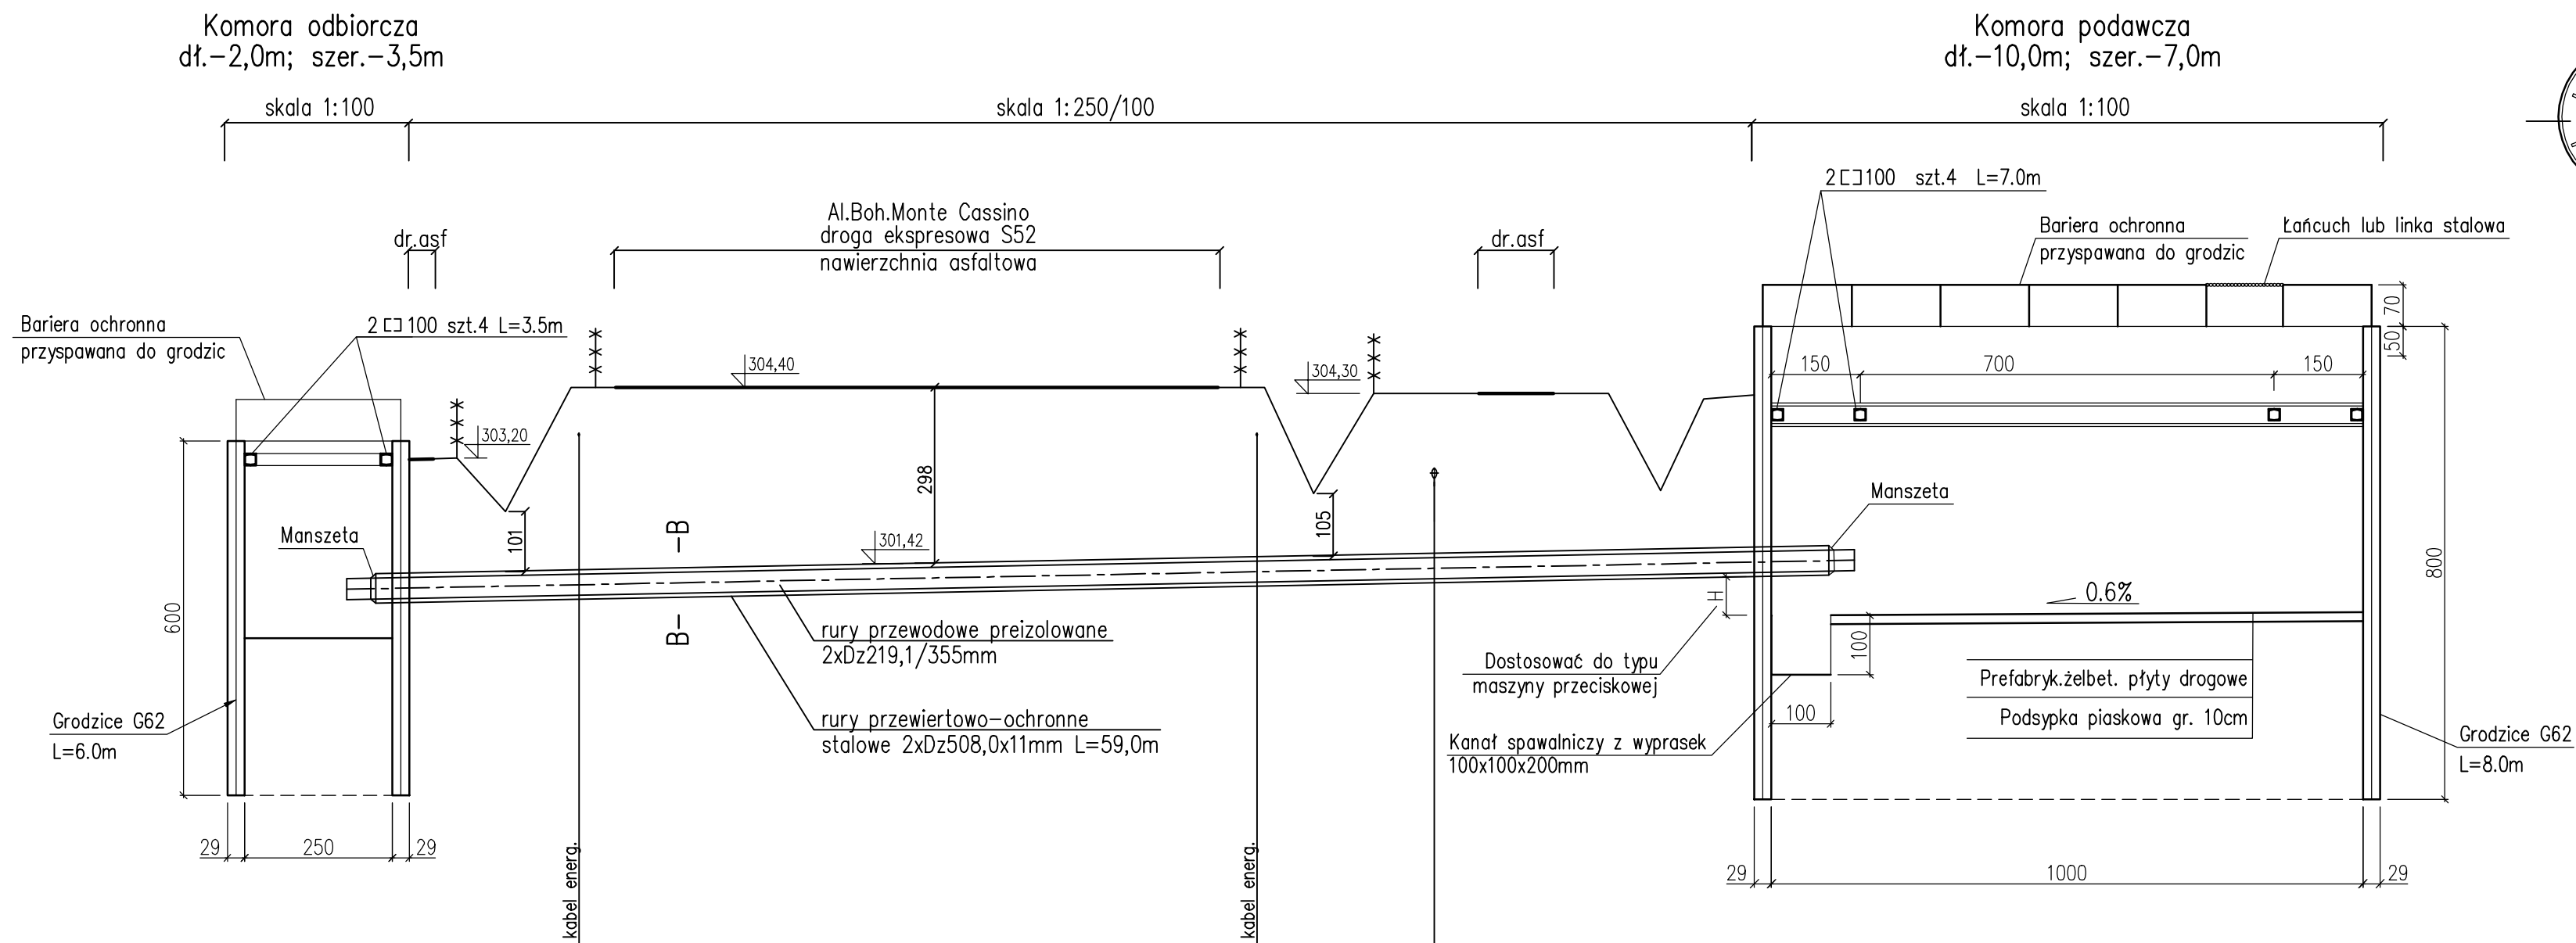

PRZEKRÓJ B-B

skala 1:20

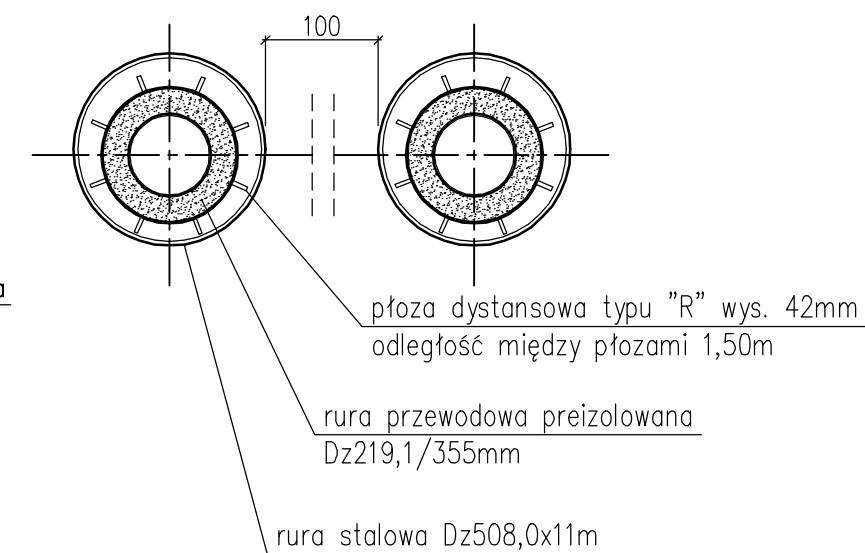

PROJEKT PRZYŁĄCZA - wyciąg z projektu				
Projektował	mgr inż. I.Hatossy	Podpis	Data 03.06.2019.	INWESTOR P.K. "Therma" Spółka z o.o. 43-300 Bielsko-Biała ul.Michała Grażyńskiego 108
Opracował	mgr inż. I.Hatossy	Podpis	Data 03.06.2019.	
Budowa przyłącza ciepłowniczego w technologii rur preizolowanych 2 x DN 200/355 - 100/225 mm do budynku hali magazynowo - logistycznej w rejonie ul. Szklanej w Bielsku-Białej.				
Skala 1:100/250	PRZEWIERT POD DROGĄ S52			Rys. nr 04