


RYSUNEK TYPOWY

Przekrój A-A

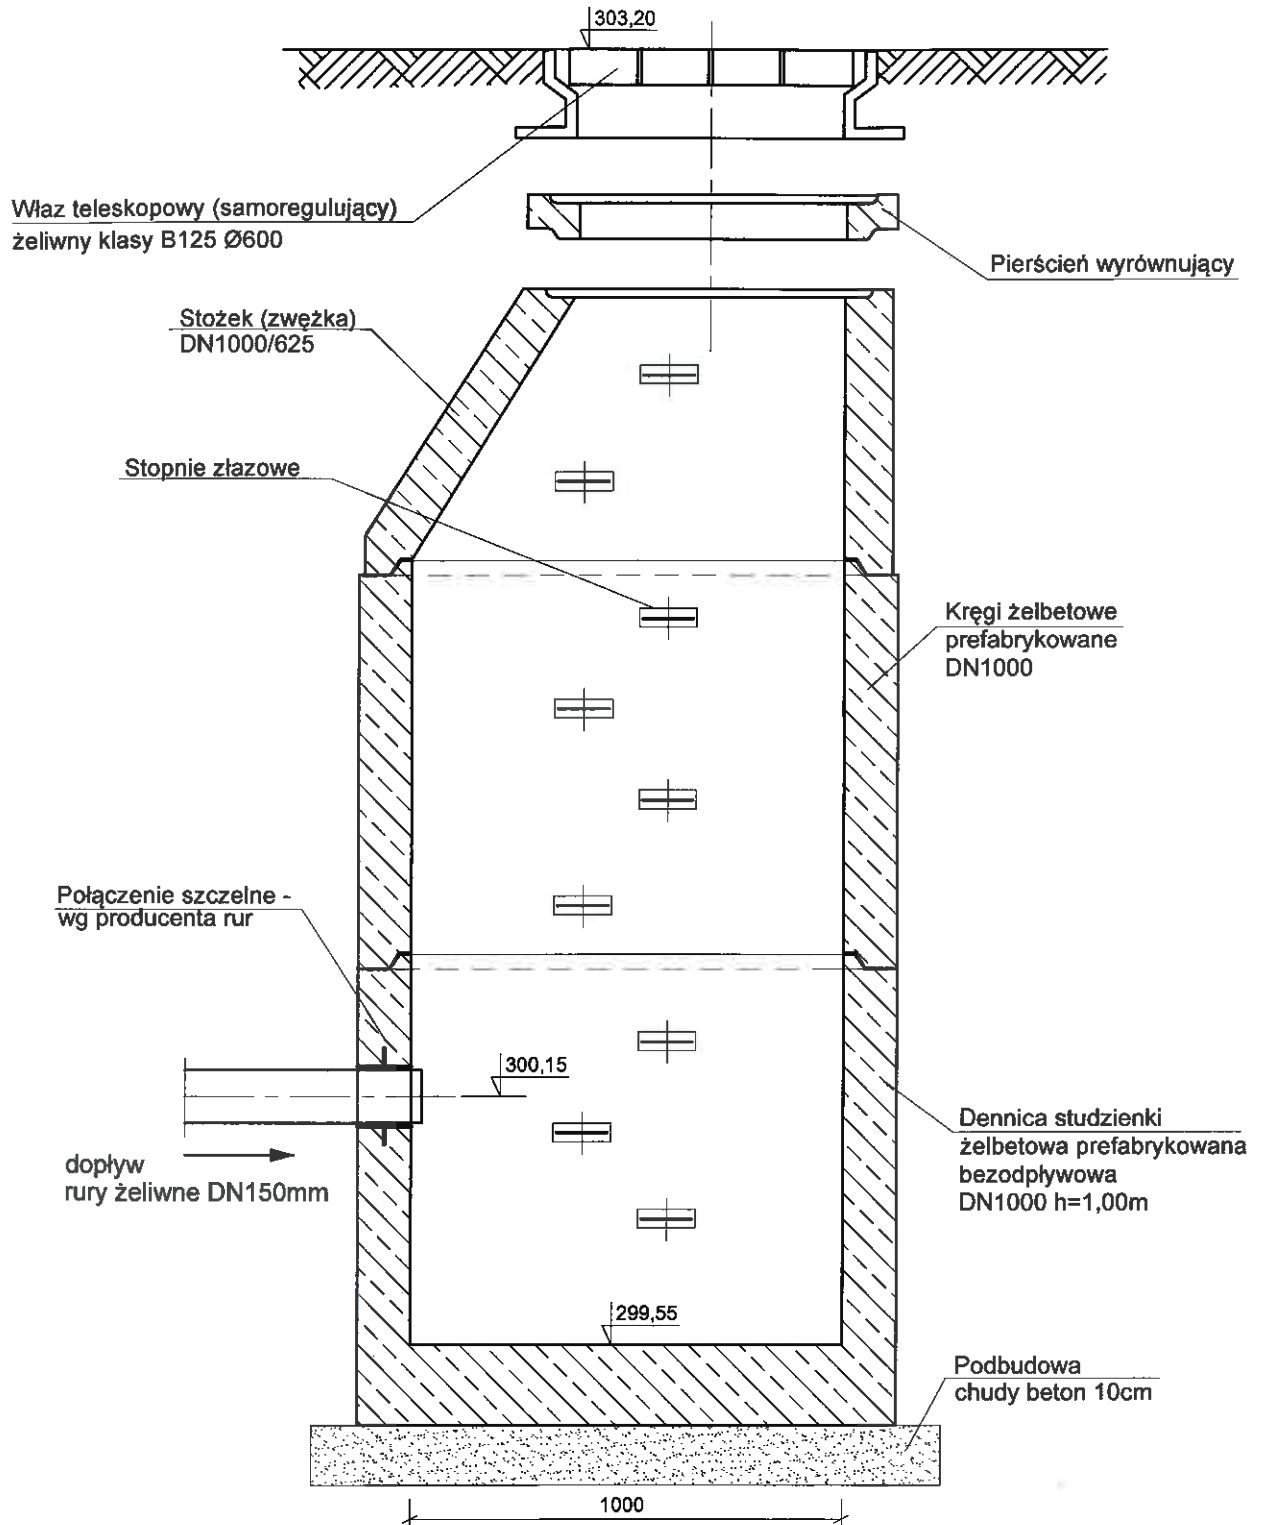

PROJEKT PRZYŁĄCZA

Projektował	mgr inż. I.Hatosy	Podpis	Data	INWESTOR P.K. "Therma" Spółka z o.o. 43-300 Bielsko-Biała ul.Michała Grażyńskiego 108
Opracował	mgr inż. I.Hatosy	Podpis	Data	
Budowa przyłącza ciepłowniczego w technologii rur preizolowanych 2 x DN 200/355 - 100/225 mm do budynku hali magazynowo - logistycznej w rejonie ul. Szklanej w Bielsku-Białej.				
Skala	STUDNIA ODBIORCZA KS3			Rys. nr 07/2