UWAGA :

1. Przed przystąpieniem do robót ziemnych należy ustalić dokładny przebieg i zagłębienie uzbrojenia podziemnego (ze względu na brak danych rzędne posadowienia uzbrojenia kolidującego przyjęto w wiekszości przypadków jako orientacyjne). Zaleca się wykonanie wykopów kontrolnych w celu dokładnego zlokalizowania kolizji. Nie wyklucza się istnienia uzbrojenia niezinwentaryzowanego.
2. Rurociągi układać na 20cm warstwie zagęszczonej podsypki piaskowej.
3. Rurociągi zasypać 20cm warstwą zagęszczonego piasku.
4. Na zasypce piaskowej ułożyć taśmę ostrzegawczą (biało–zieloną) nad rurociągami oraz taśmę ostrzegawczą (niebieską) nad kablami telemetrycznymi.

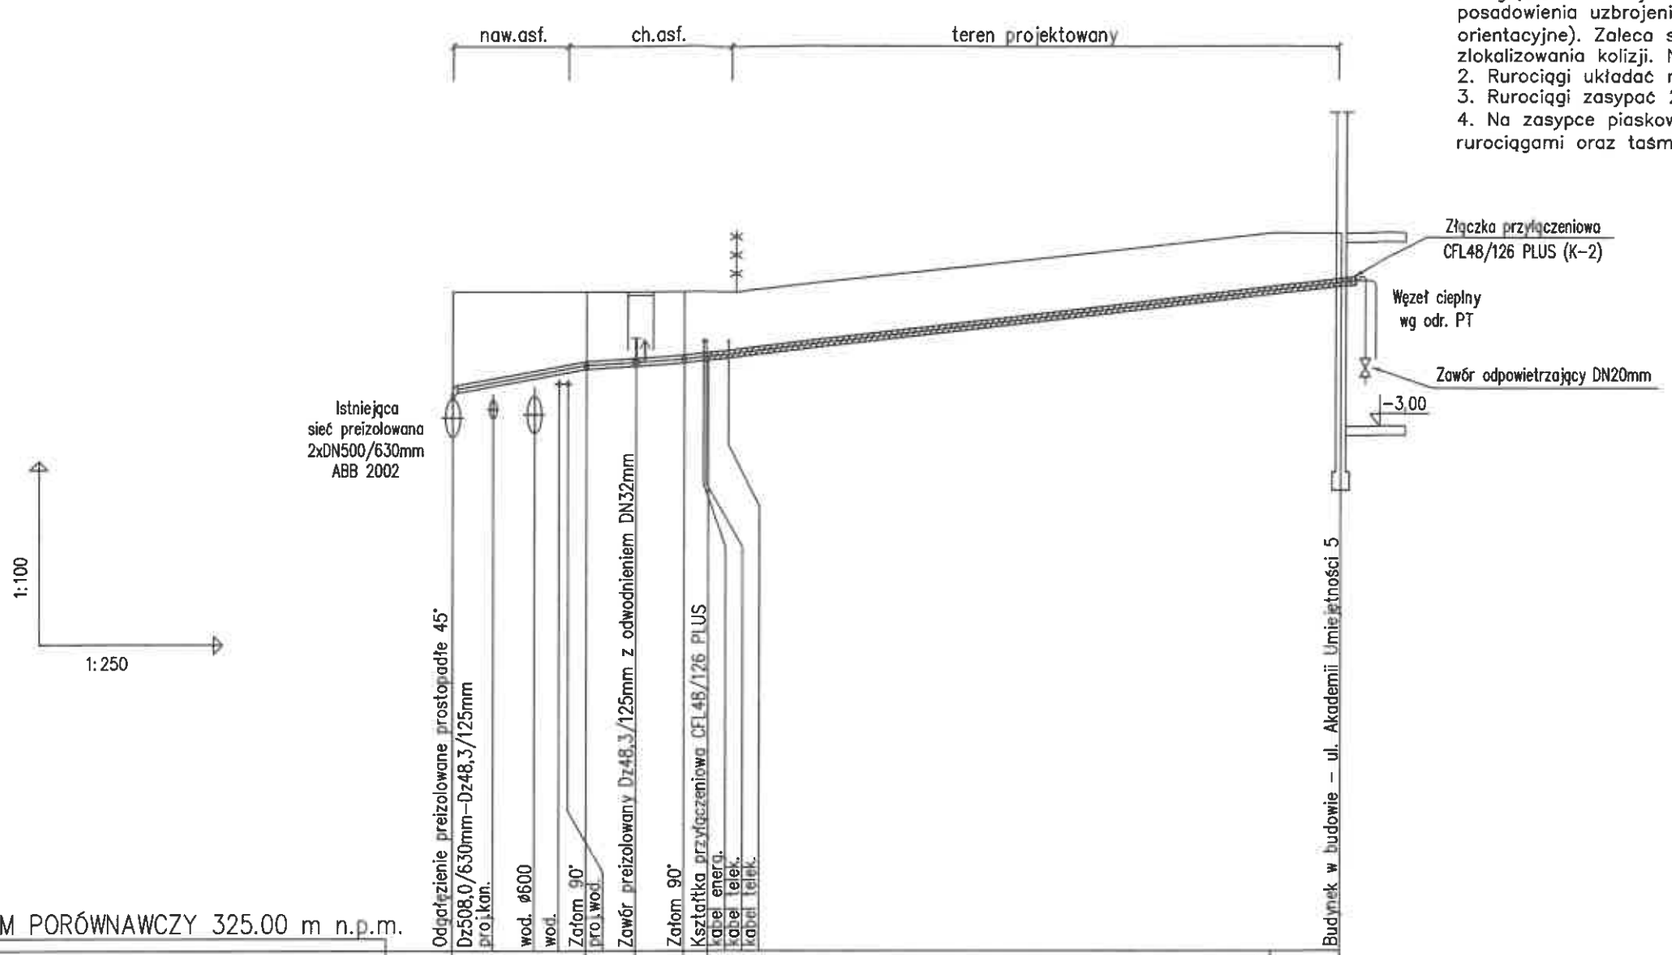

POZIOM PORÓWNAWCZY 325.00 m n.p.m.

RZĘDNA TERENU ISTN.	335.75	335.75				335.75	335.75	335.75	335.75				336.70	336.70
RZĘDNA OSI RUROCIĄGU	333.70	334.15	334.27	334.39	334.47	334.55	334.60	334.65	334.70	334.75				335.90
RZĘDNA DNA WYKOPU	333.19	333.89				334.29	334.34	334.39	334.44					335.64
NAZIOM		1.54				1.14	1.09	1.04	0.99					0.74
ZAGŁĘBIENIE OSI RUROCIĄGU		1.60				1.20	1.15	1.10	1.05					0.80
SPADKI, DŁUGOŚCI		7.3% / 5.5m					2.5% / 4.0		4.7% / 27.0m					
ŚREDNICA, MATERIAŁ		2xDN40/125 L=10.5m							2xDN40/126mm CASAFLEX UNO L=26.0m					
ODLEGŁOŚCI	0.0	5.5				5.5	7.5	9.5	10.5					36.5
			5.5				2.0	2.0	1.0	26.0				
HEKTOMETRY	OD–1				Z–1		S–1	Z–2	K–1					
	0													

PROJEKT PRZYŁĄCZA				Bielsko–Biała 07.07.2022.
Temat : Budowa przyłącza ciepłowniczego w technologii rur preizolowanych 2xDN40/125mm LOGSTOR – 2xDN40/126mm CASAFLEX do budowanego budynku mieszkalnego wielorodzinnego przy ul.Akademii Umiejętności 5 w Bielsku–Białej.				
Funkcja	Imię i nazwisko	Nr uprawnień	Podpis	Inwestor
Projektant	mgr inż. Bogdan LISZKA	66/92 B–B spec. instalacyjno-inżynieryjna		Przedsiębiorstwo Komunalne "Therma" Spółka z o.o. 43–300 Bielsko–Biała ul.Michała Grażyńskiego 108
Skala 1 : 250/100	PROFIL PODŁUŻNY			Rys. nr 02