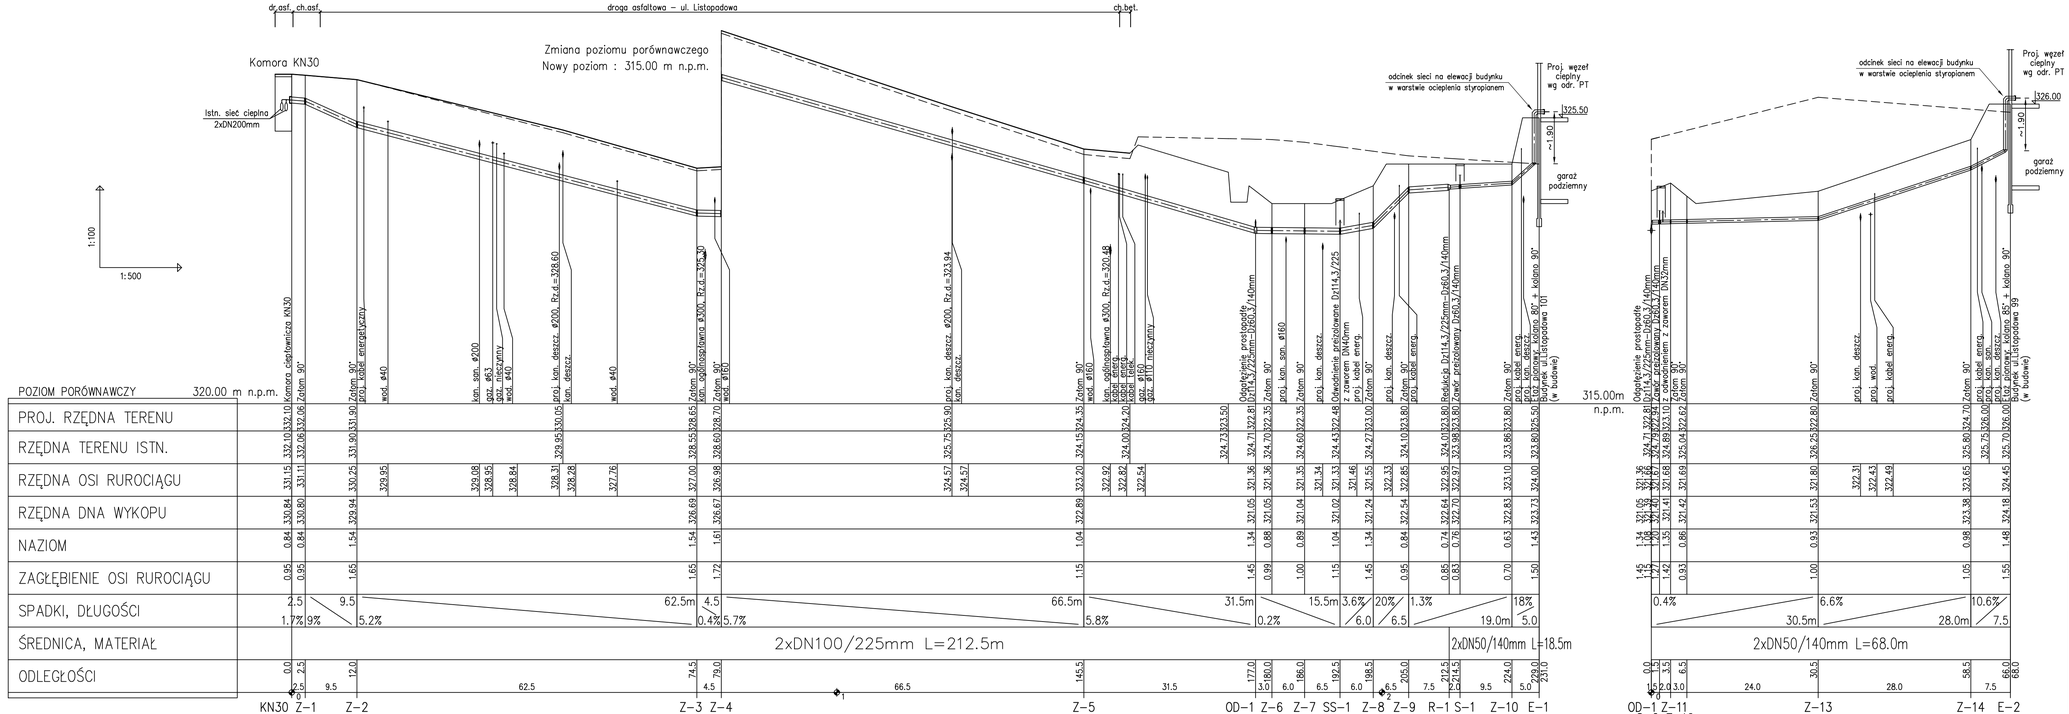


UWAGA :

Przed przystąpieniem do robót ziemnych należy ustalić dokładny przebieg i zagłębienie uzbrojenia podziemnego (ze względu na brak danych rzędne posadowienia uzbrojenia kolidującego przyjęto w większości przypadków jako orientacyjne). Zaleca się wykonanie wykopów kontrolnych w celu dokładnego zlokalizowania kolizji.
Nie wyklucza się istnienia uzbrojenia niezinwentaryzowanego.

| | | | |
|---|---|---|---|
| Inwestor : | Przedsiębiorstwo Komunalne "THERMA" Spółka z o.o. 43–300 Bielsko–Biała ul.Michała Grażyńskiego 108 | | |
| Temat : | Budowa osiedlowej sieci cieplnej w technologii rur preizolowanych 2xDN100/225–50/140mm od komory KN30 przy ul.Adama Asnyka do budowanych budynków mieszkalnych wielorodzinnych przy ul.Listopadowej 99, 101 w Bielsku–Białej. | | |
| Adres obiektu budowlanego: | Miejscowość: Bielsko–Biała | Powiat: – | Województwo: Śląskie |
| Faza: | PROJEKT WYKONAWCZY | | Skala: 1:500/100 |
| Branża: | INSTALACYJNA – SIECI CIEPLNE | | Bielsko–Biała, 05.06.2020. |
| Funkcja: | Imię, Nazwisko: | Uprawnienia/Specjalność: | Podpis: |
| Projektant: | mgr inż. Jan PAWNUK | 867/93 Katowice instalacyjno–inżynieryjna | |
| Nazwa rysunku: | PROFIL PODŁUŻNY | | Rysunek nr: 02 |