LEGENDA :

——————— - przewód ocynkowany (biały)

– – – – – – - przewód miedziany

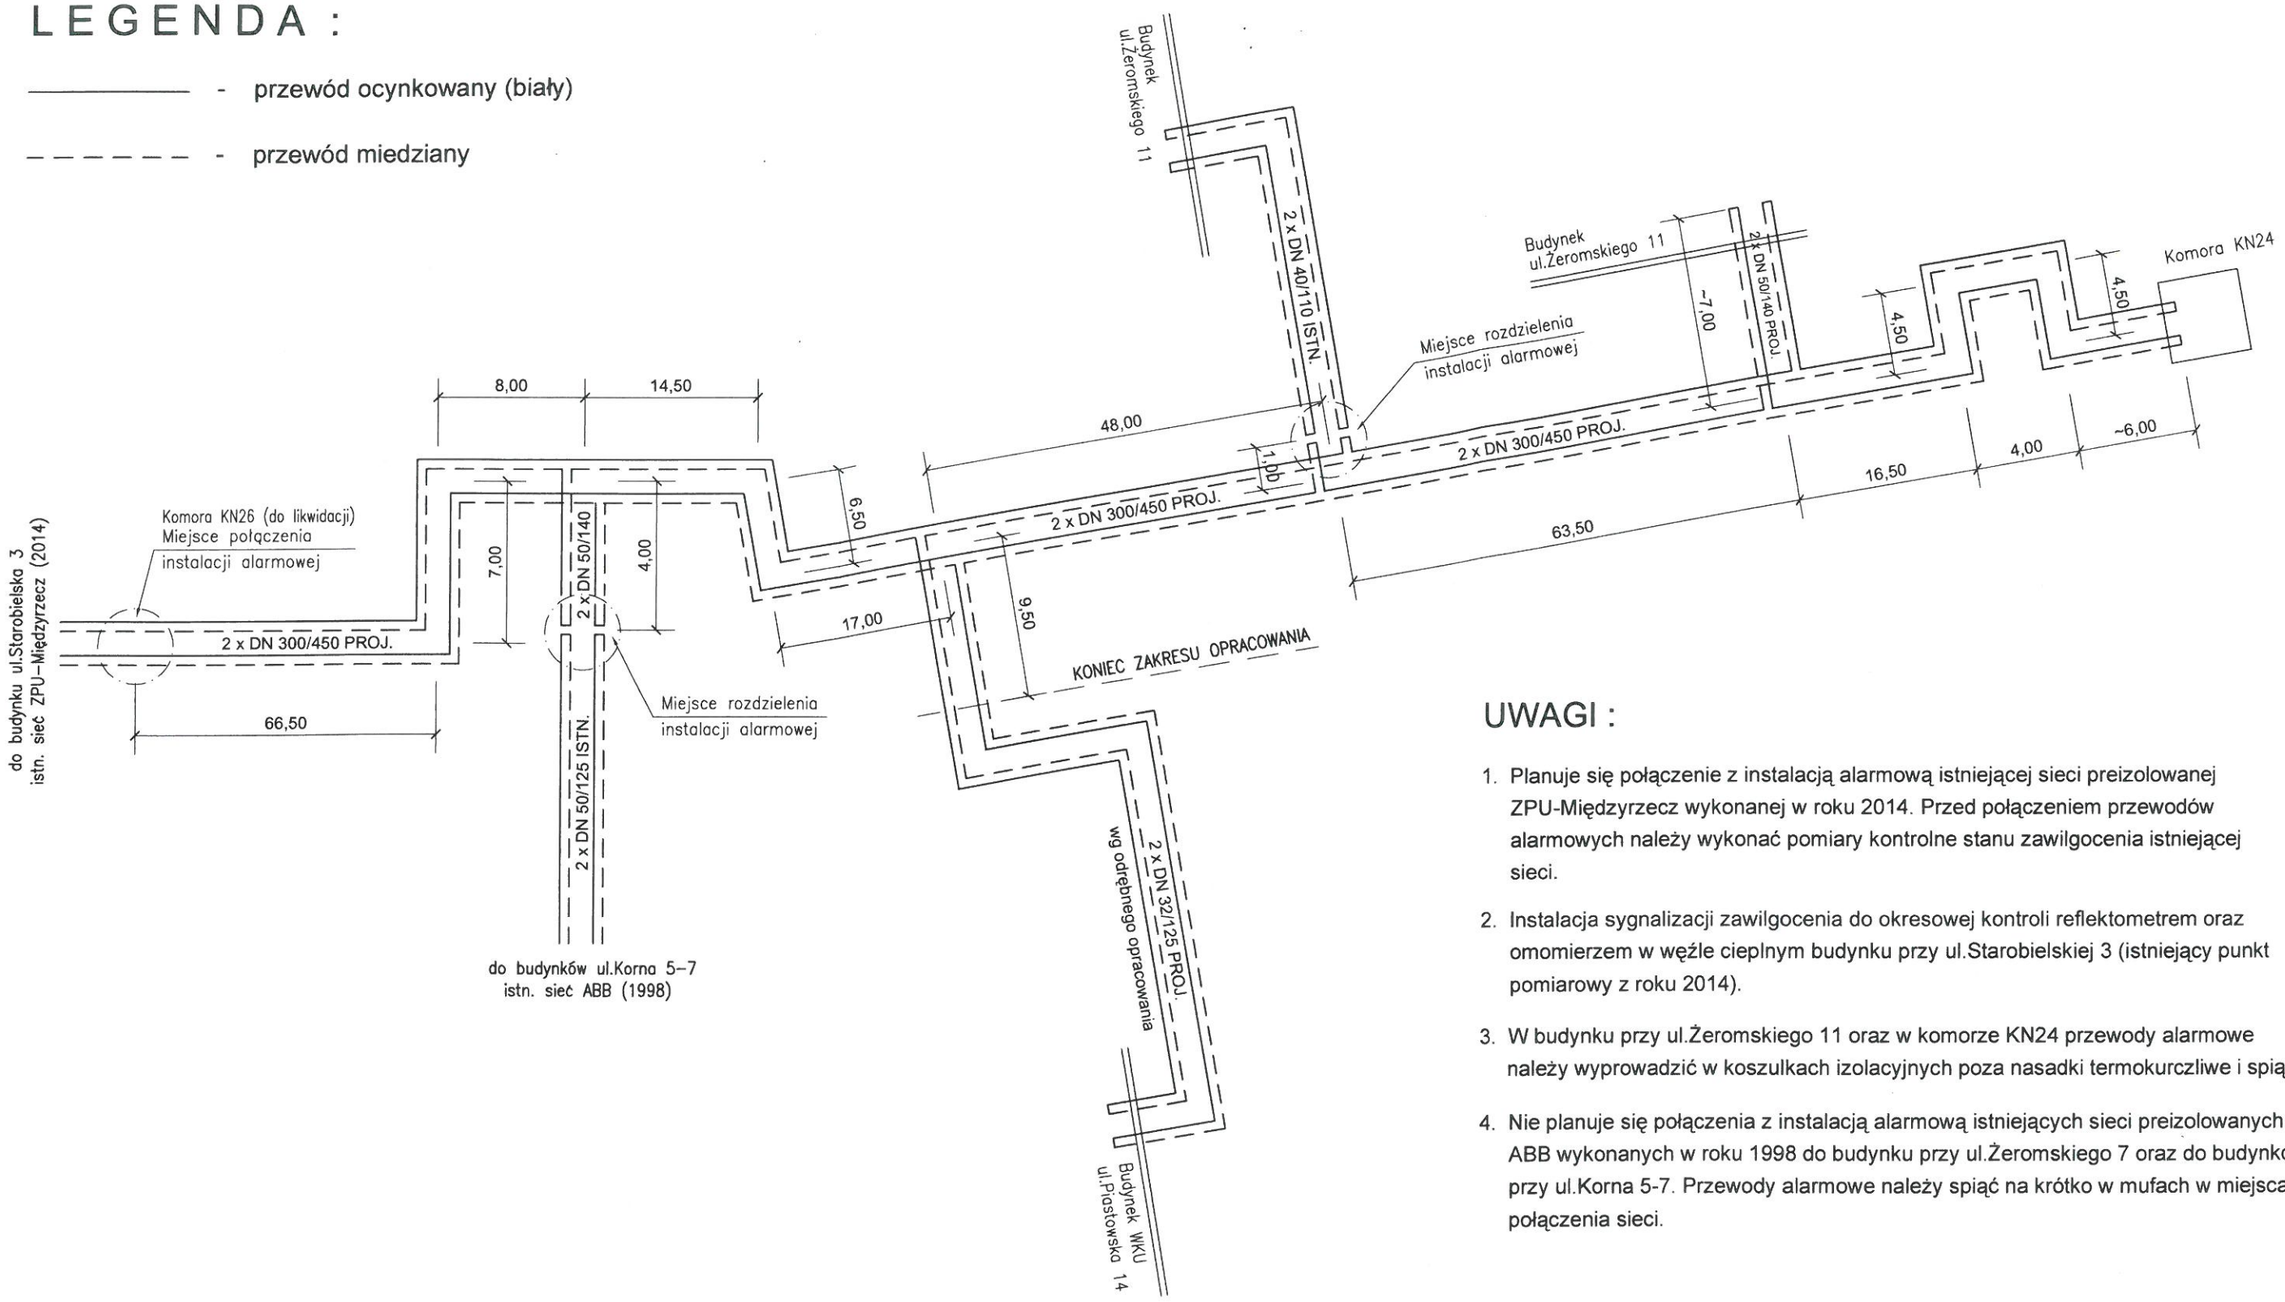

UWAGI :

1. Planuje się połączenie z instalacją alarmową istniejącej sieci preizolowanej ZPU-Międzyrzecz wykonanej w roku 2014. Przed połączeniem przewodów alarmowych należy wykonać pomiary kontrolne stanu zawilgocenia istniejącej sieci.
2. Instalacja sygnalizacji zawilgocenia do okresowej kontroli reflektometrem oraz omomierzem w węźle cieplnym budynku przy ul.Starobielskiej 3 (istniejący punkt pomiarowy z roku 2014).
3. W budynku przy ul.Żeromskiego 11 oraz w komorze KN24 przewody alarmowe należy wyprowadzić w koszulkach izolacyjnych poza nasadki termokurczliwe i spiąć.
4. Nie planuje się połączenia z instalacją alarmową istniejących sieci preizolowanych ABB wykonanych w roku 1998 do budynku przy ul.Żeromskiego 7 oraz do budynków przy ul.Korna 5-7. Przewody alarmowe należy spiąć na krótko w mufach w miejscach połączenia sieci.

PROJEKT PRZEBUDOWY			
Z.P.U. "Proinstal" s.c. M.Jasonek & B.Liszka			
INWESTOR :	Przedsiębiorstwo Komunalne "THERMA" Spółka z o.o. Bielsko-Biała ul.Grażyńskiego 108		Data 04.05.2015.
Projektował	mgr inż. Bogdan LISZKA	Przebudowa istniejącej sieci cieplnej kanałowej na rurociągi preizolowane 2 x DN 300/450 mm od komory KN24 przy ul.Traugutta do komory KN26 przy ul.Żeromskiego wraz z przyłączami ciepłowniczymi 2 x DN 50/140-32/125 mm do budynków przy ul.Żeromskiego 11 i ul.Piastowskiej 14 w Bielsku-Białej.	
Opracował	mgr inż. Bogdan LISZKA		
SCHEMAT INSTALACJI SYGNALIZACJI ZAWILGOCENIA			Rys. nr 04