





AB-1995

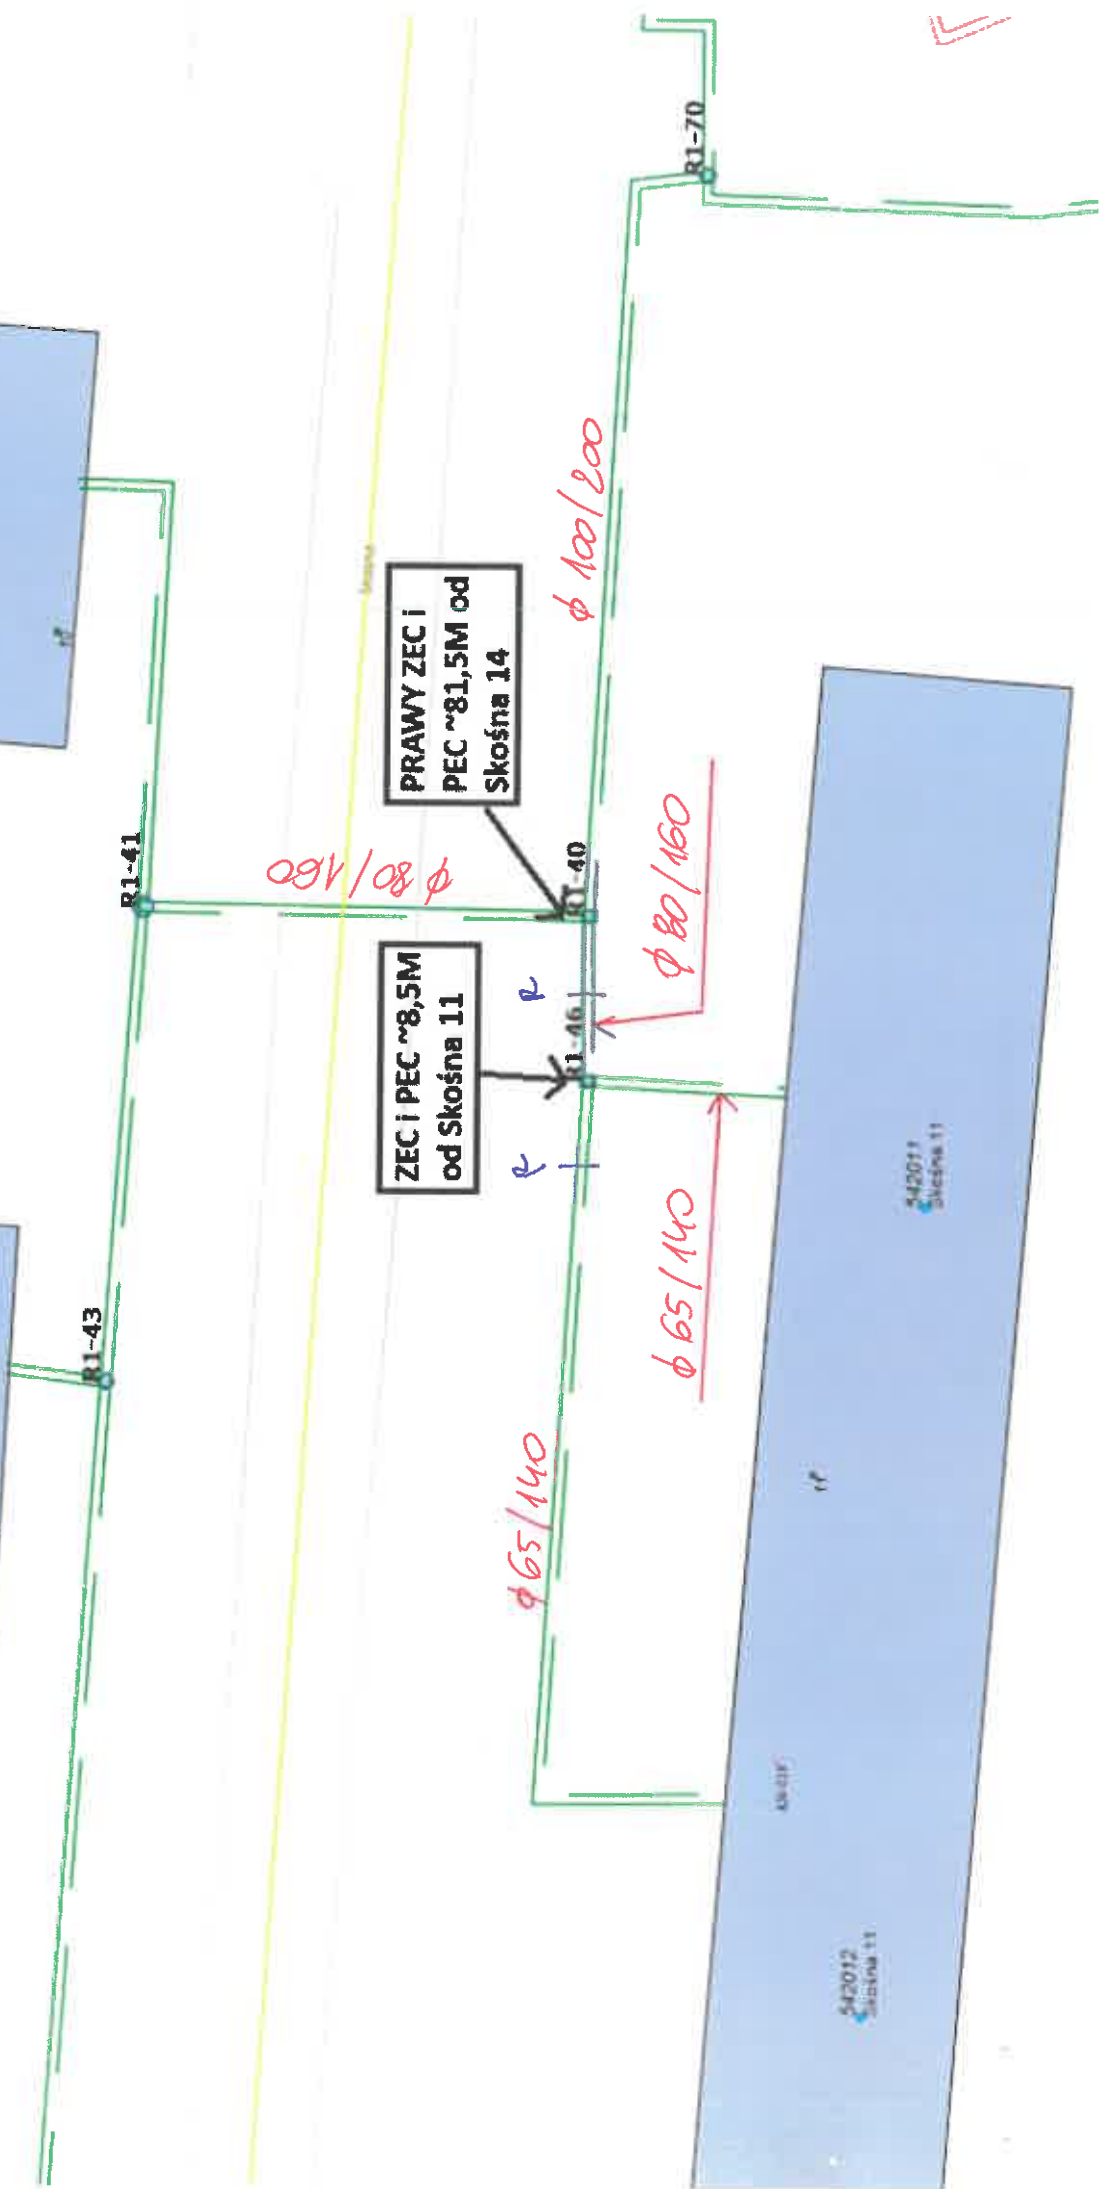

0006 Żywieckie Przedmieście
246101_1 Bielsko-Biała
m. Bielsko-Biała

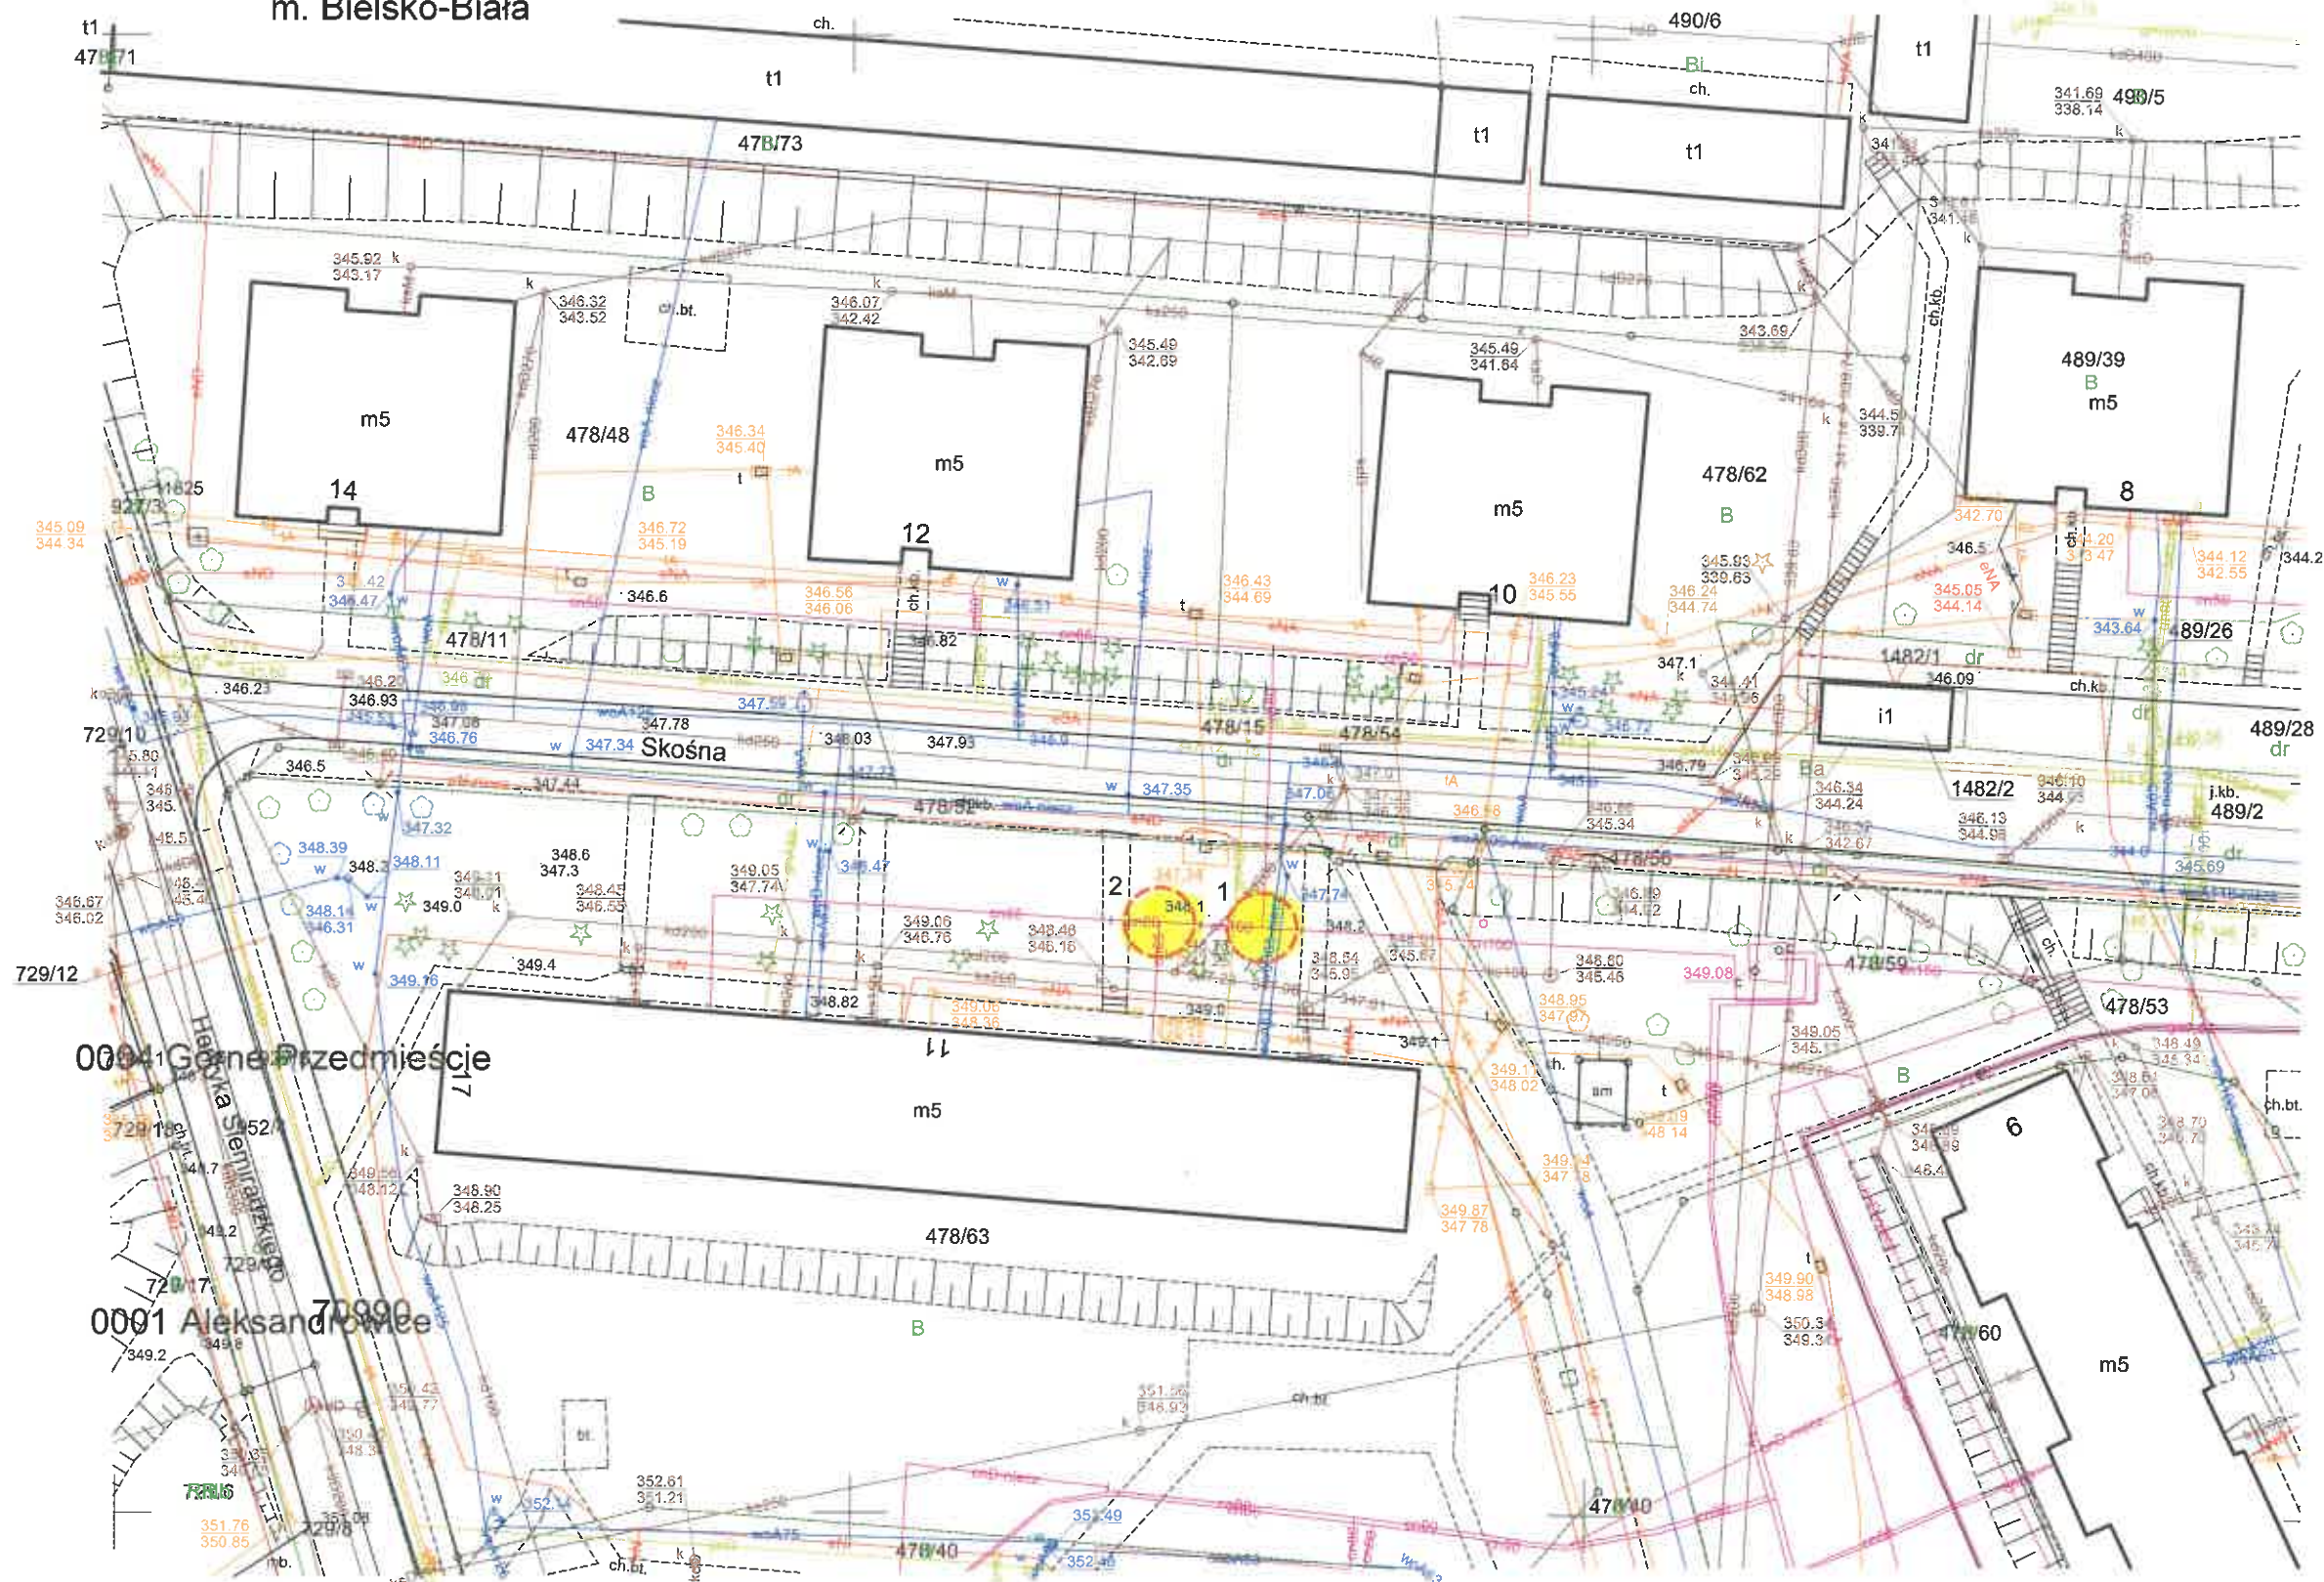

ul. Skośna 11 Bielsko-Biała

Istniejąca sieć preizolowana ABB (1995) - izolacja standard (seria 1)

Elementy do zabudowania :

Poz. 1 - odgałęzienie preizolowane prostopadłe 45° Dz114,3x3,5/200mm - Dz88,9x3,2/160mm (zasilanie i powrót) + mufy SX-WP D200 (szt. 4) oraz D160 (szt. 2)

Poz. 2 - odgałęzienie preizolowane prostopadłe 45° Dz88,9x3,2/160mm - Dz76,1x2,9/140mm (zasilanie i powrót) + mufy SX-WP D160 (szt. 4) oraz D140 (szt. 2)