



AGB - 1994



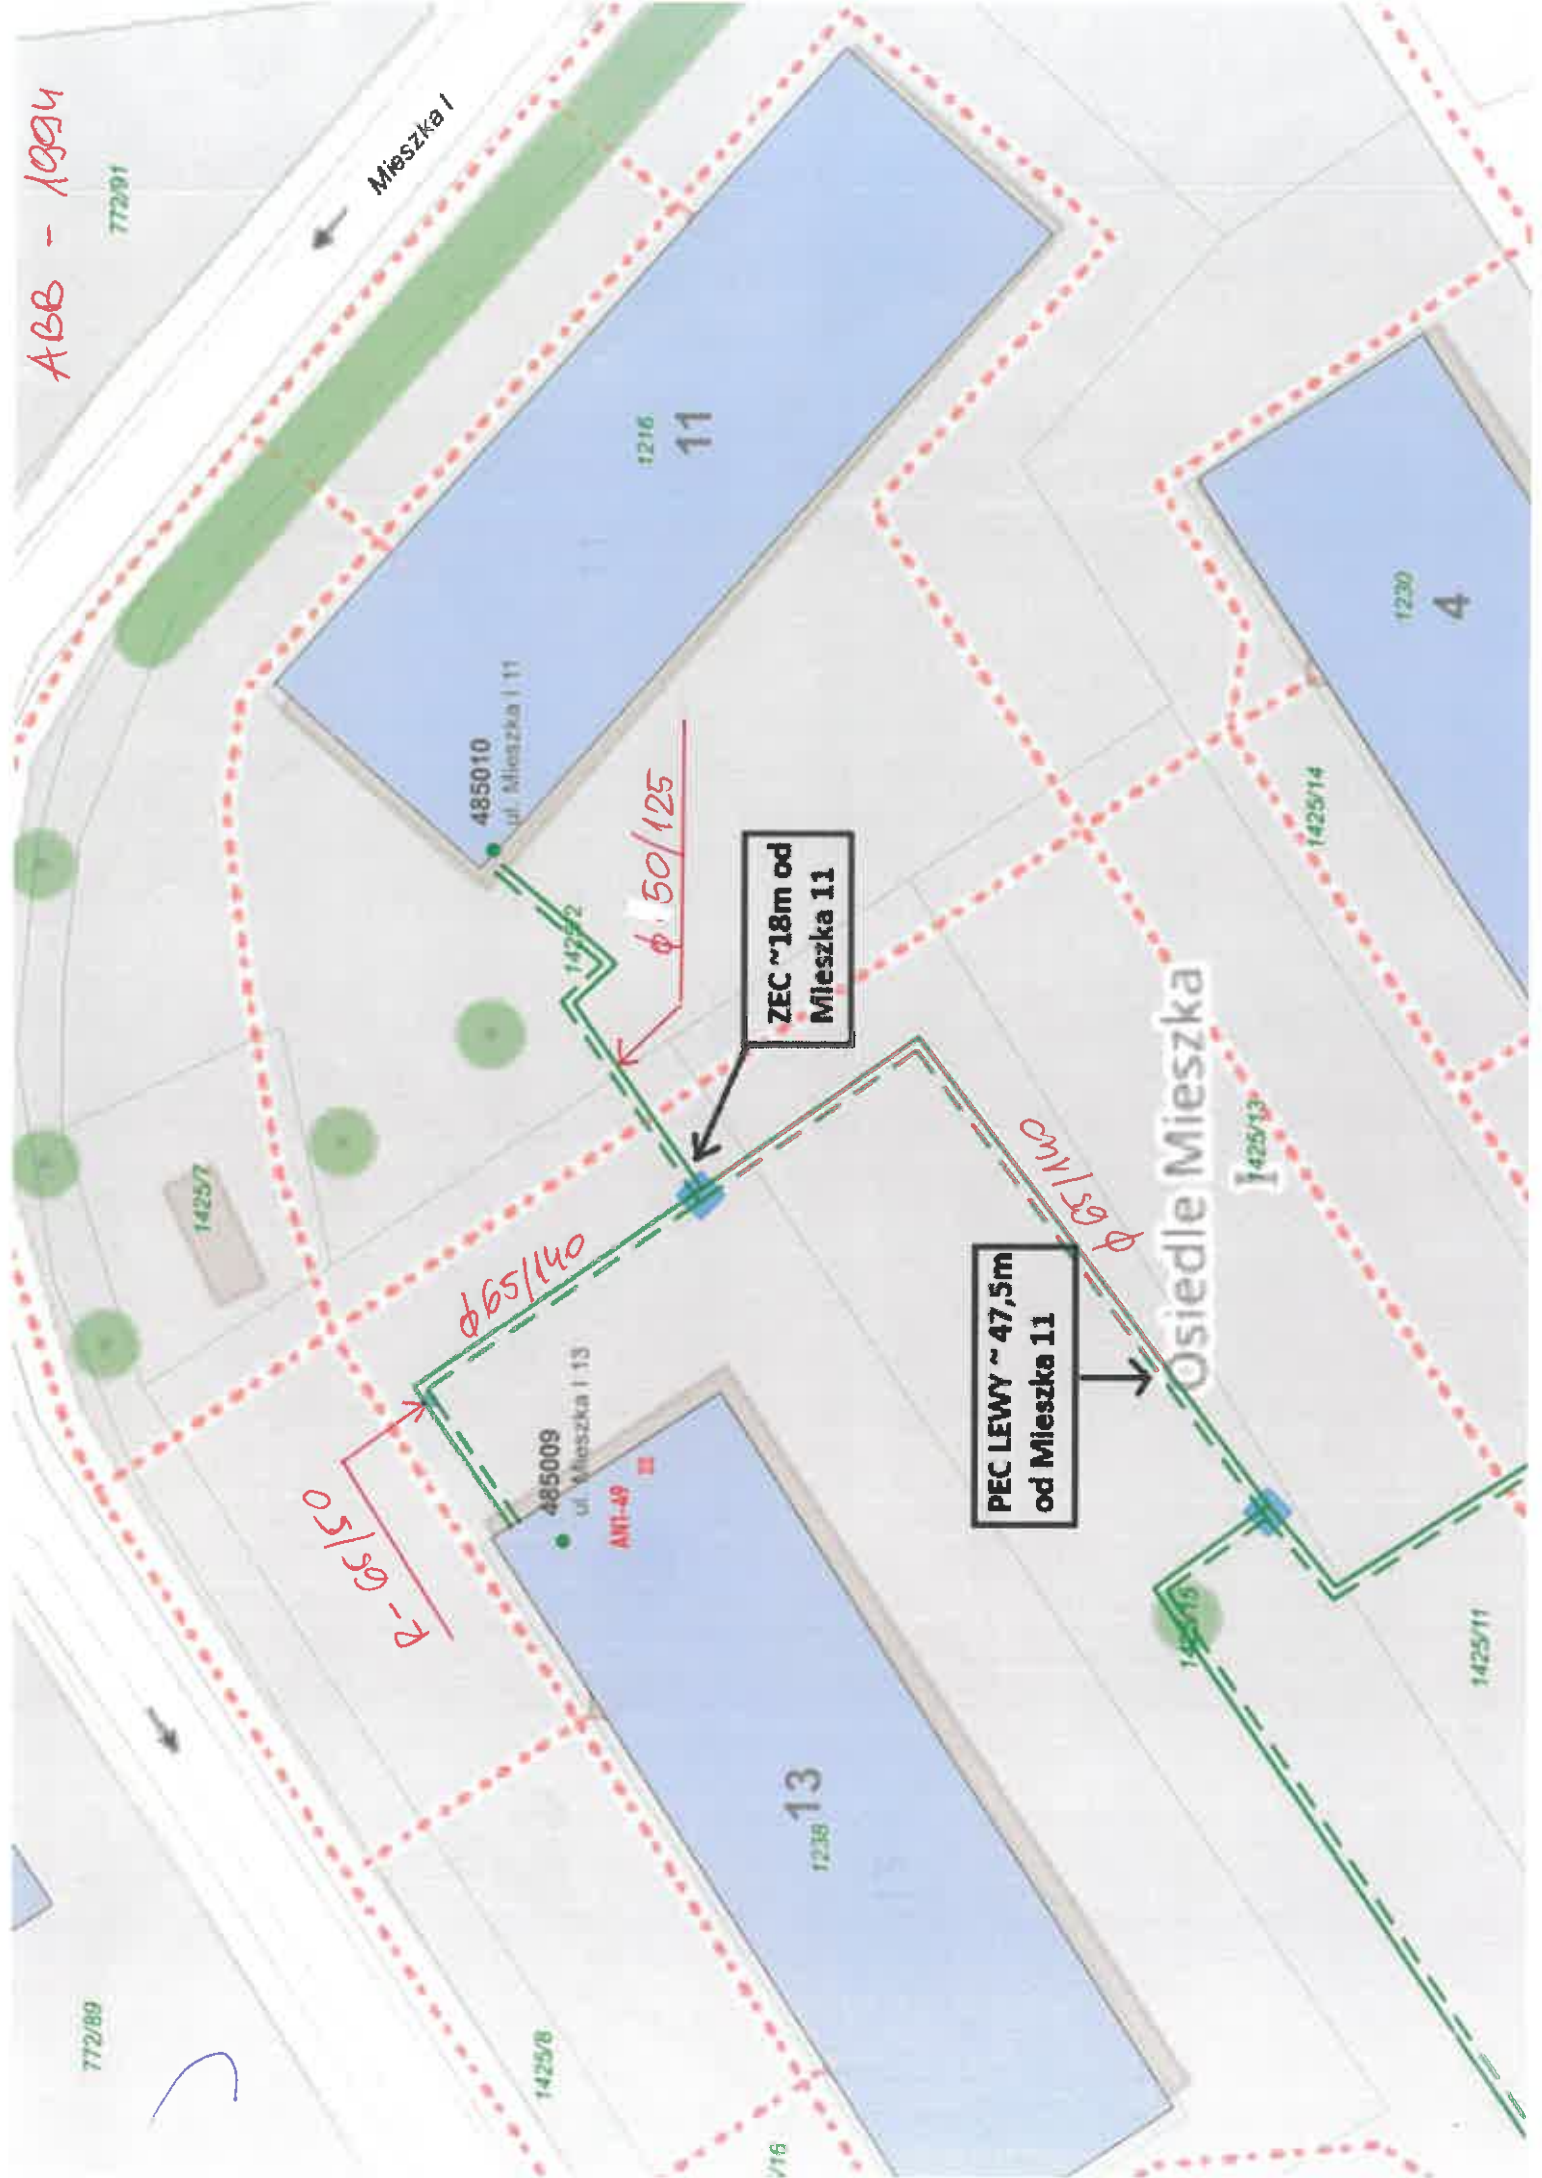

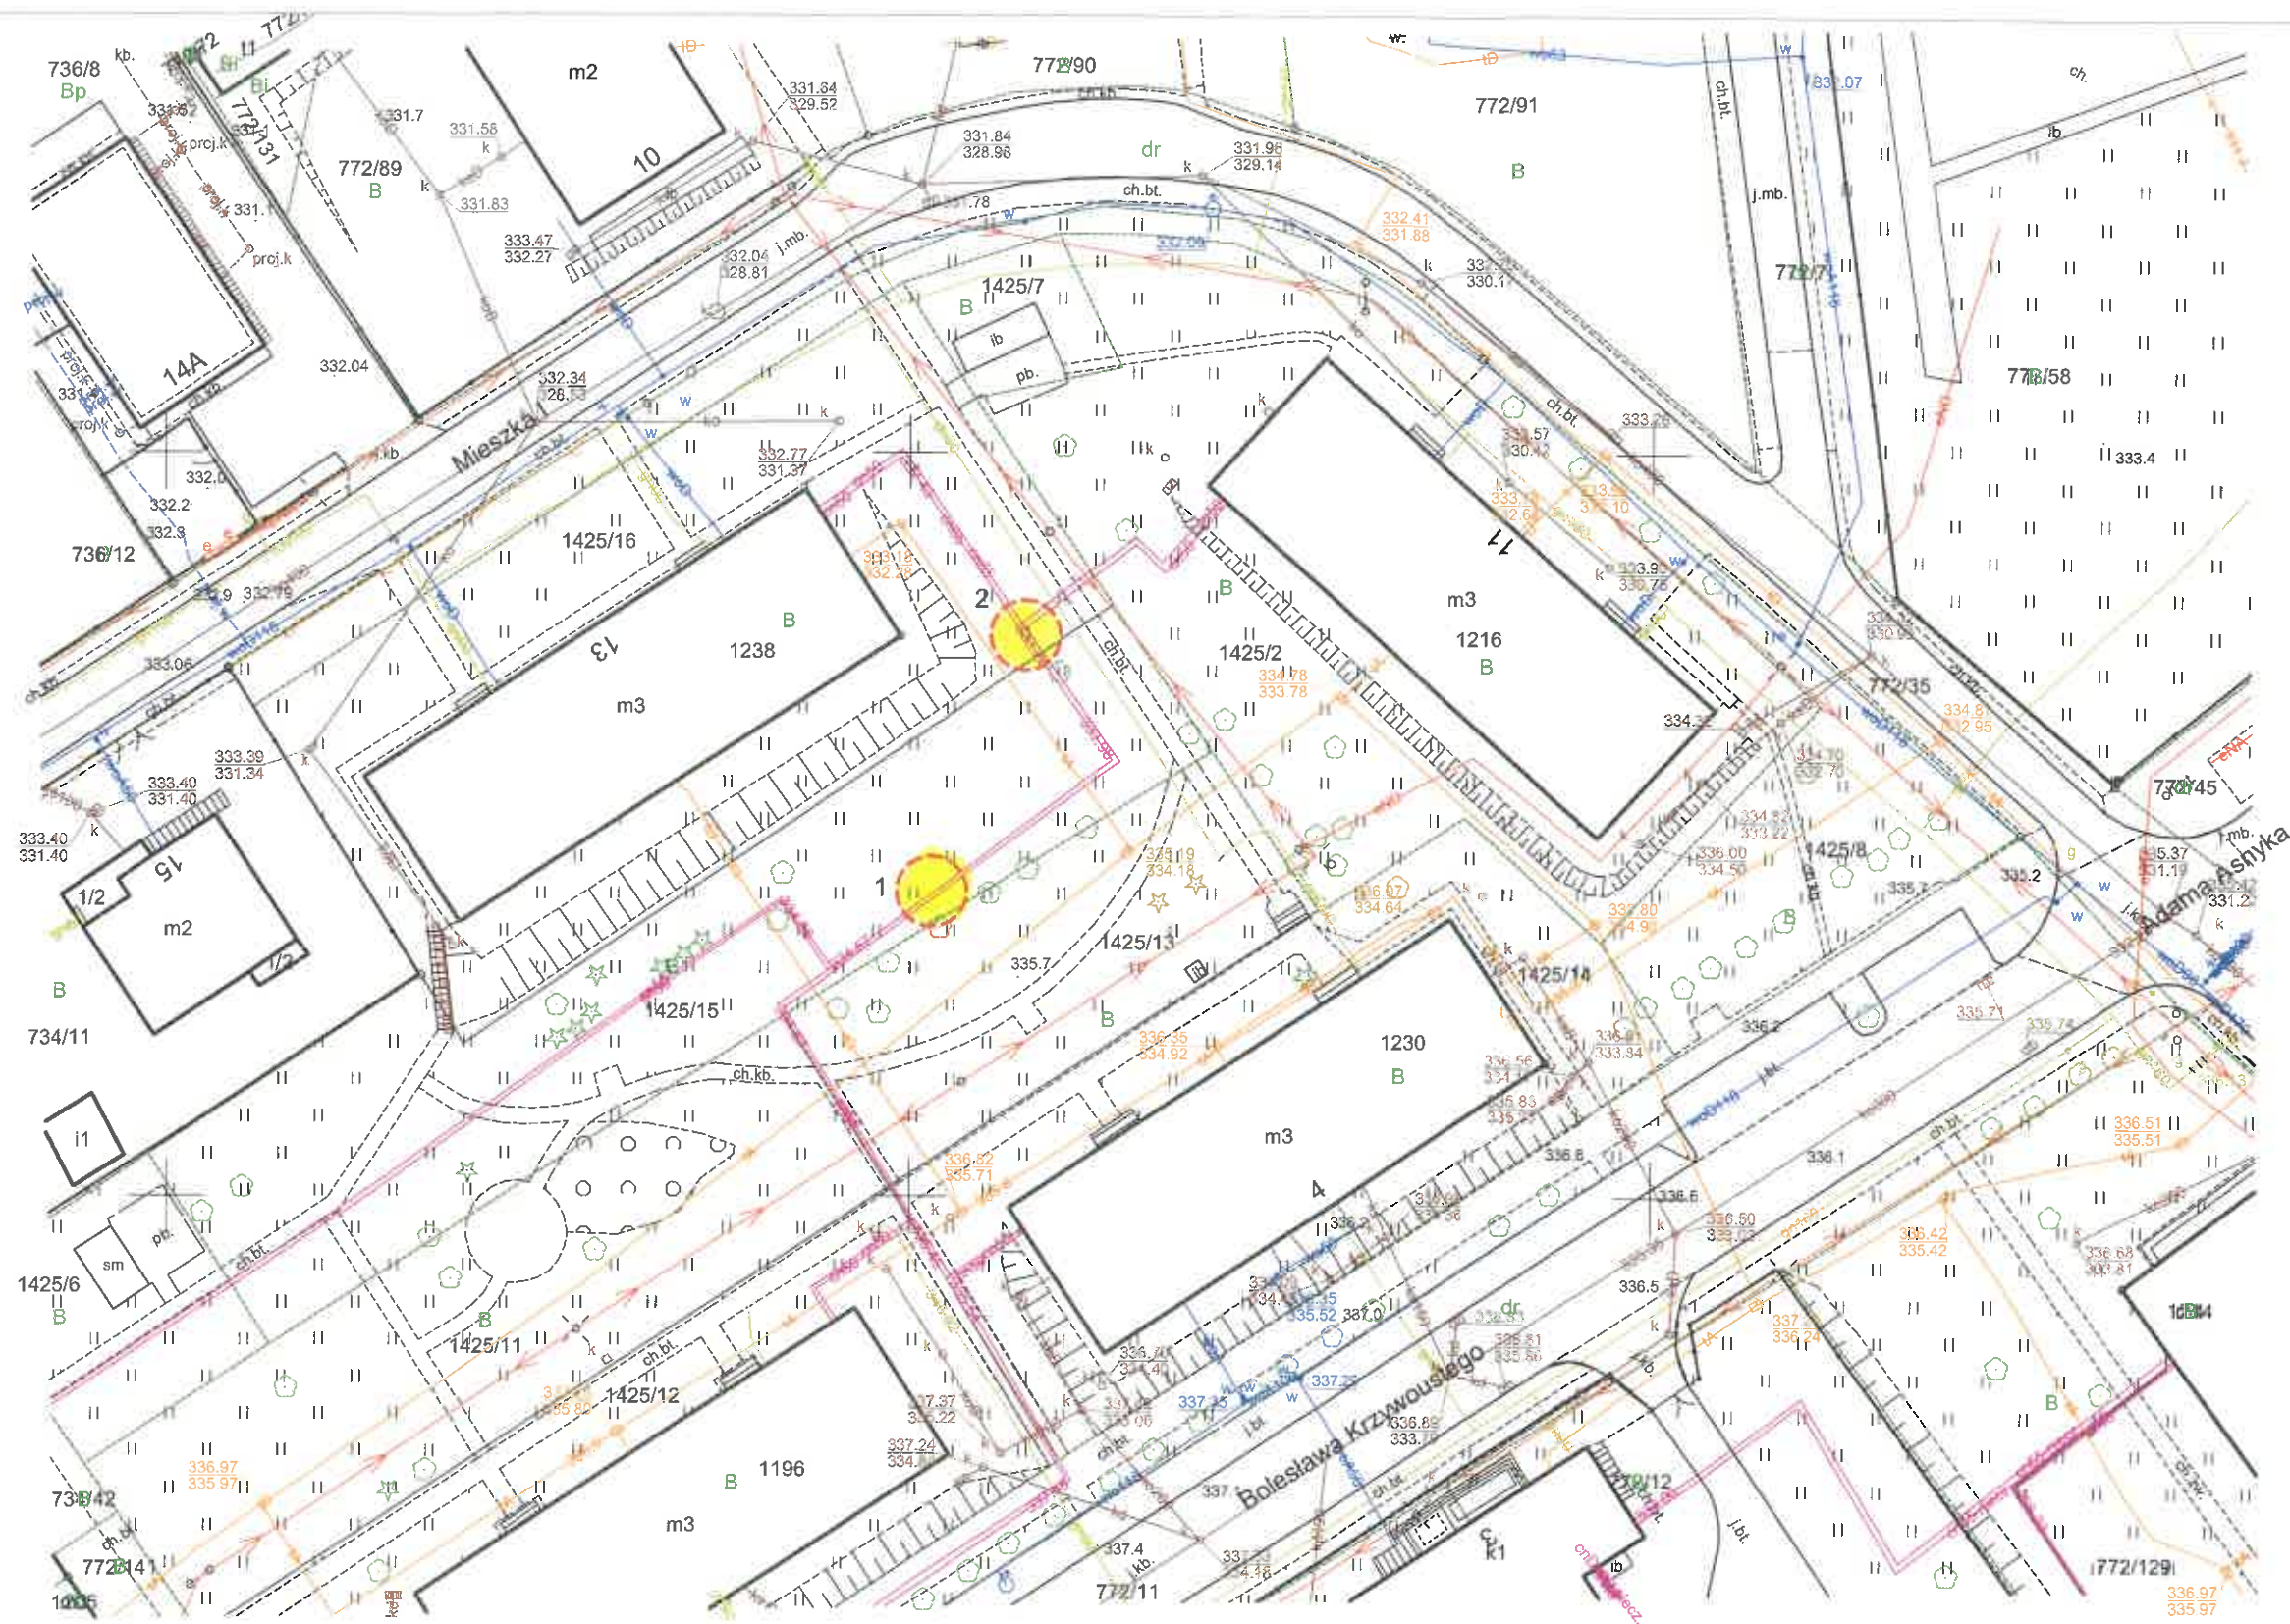

ul. Mieszka I 11-13 Bielsko-Biała

Istniejąca sieć preizolowana ABB (1994) - izolacja standard (seria 1)

Elementy do zabudowania :

Poz. 1 - mufa EWELCON D140 (szt. 1) - rurociąg powrotny

Poz. 2 - odgałęzienie preizolowane prostopadłe 45° Dz76,1x2,9/140mm - Dz60,3x2,9/125mm (zasilanie) + mudy SX-WP D140 (szt. 4) oraz D125 (szt. 2)