



ABB - 1993



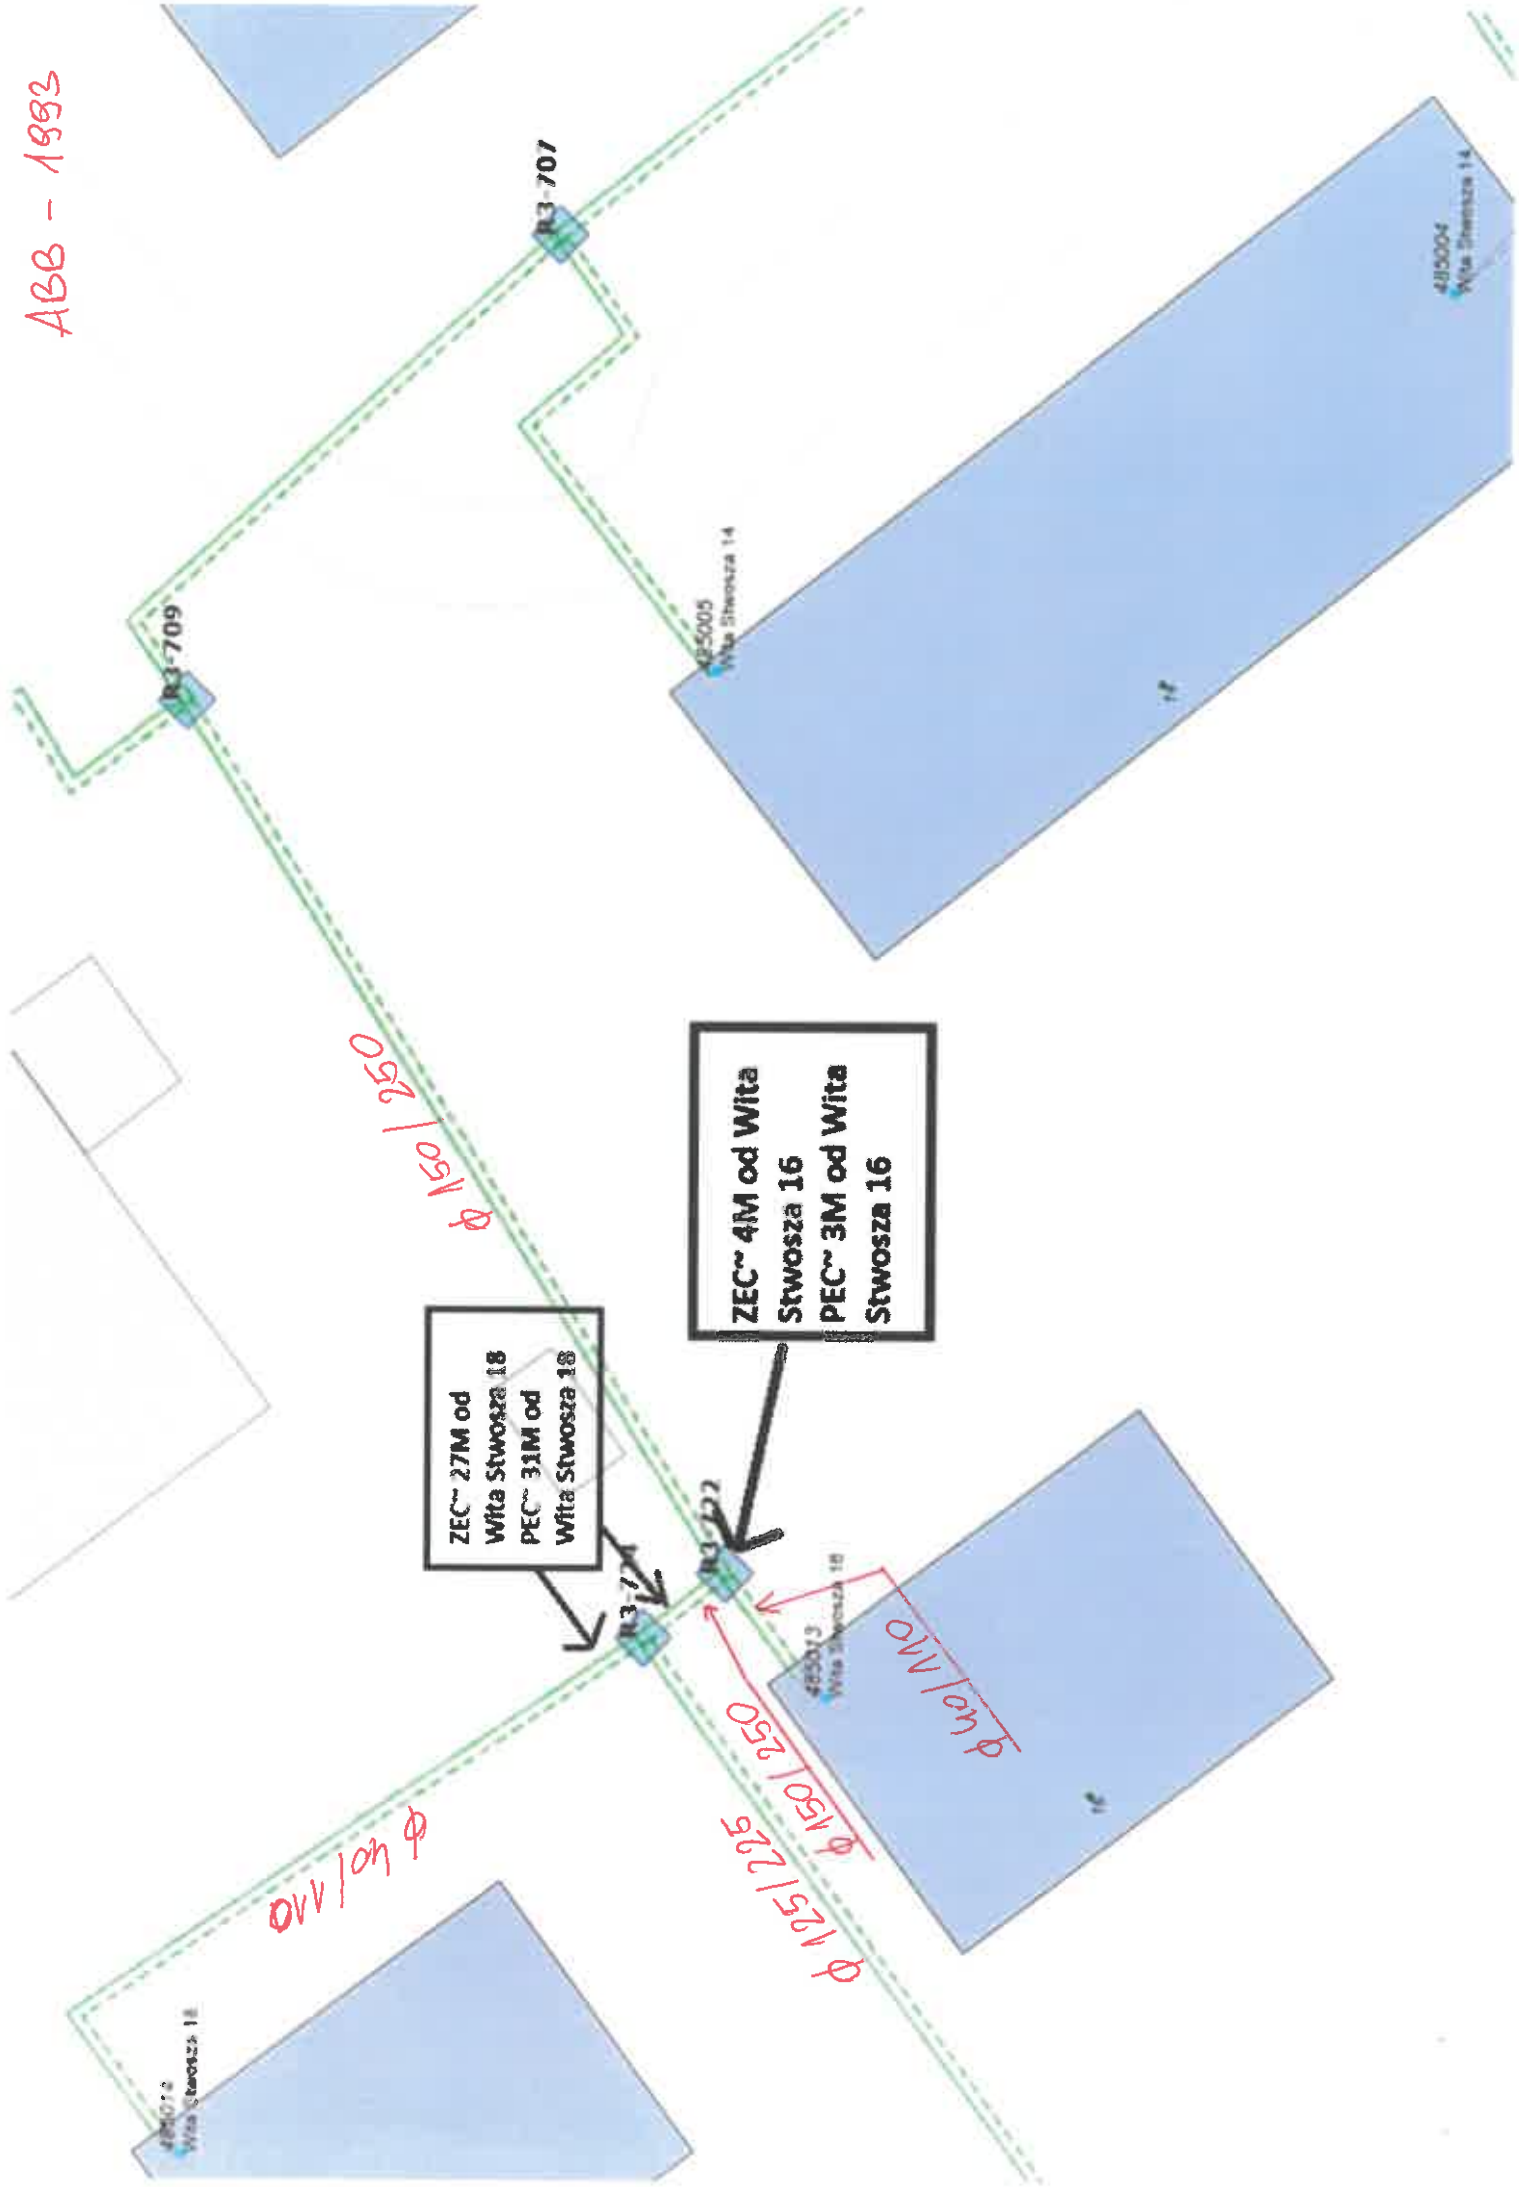


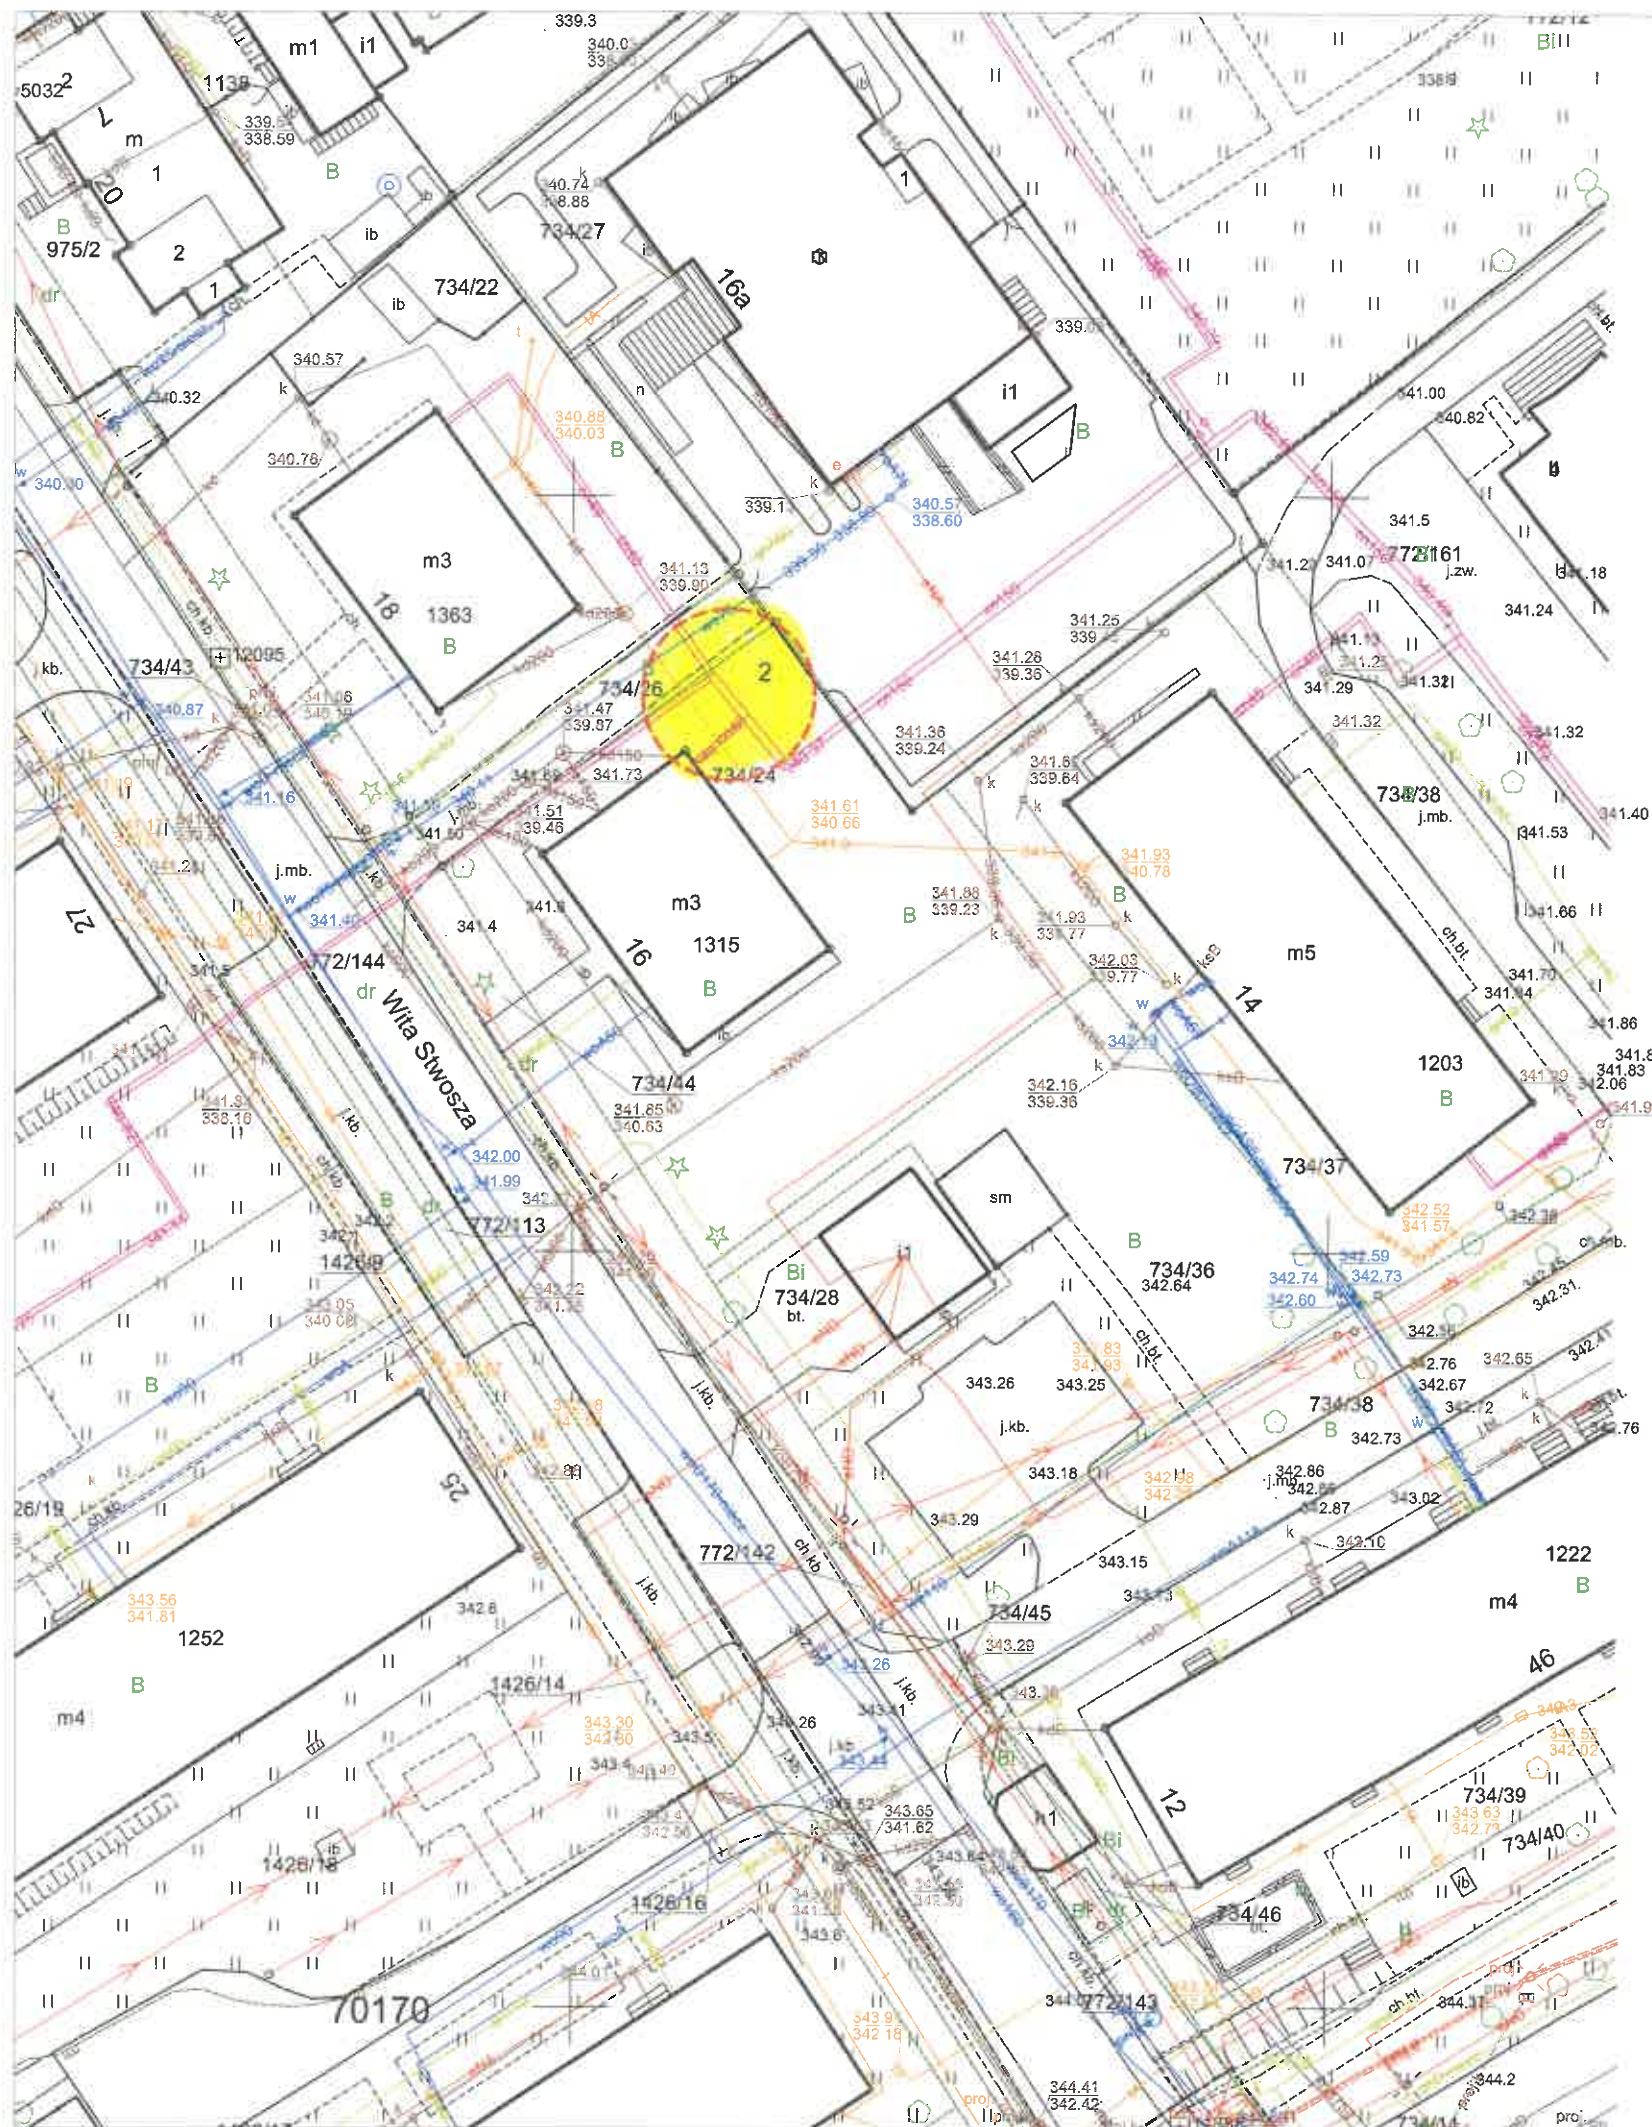

ul. Wita Stwosza 16 i 18 Bielsko-Biała

Istniejąca sieć preizolowana ABB (1993) - izolacja standard (seria 1)

Elementy do zabudowania (zasilanie + powrót) :

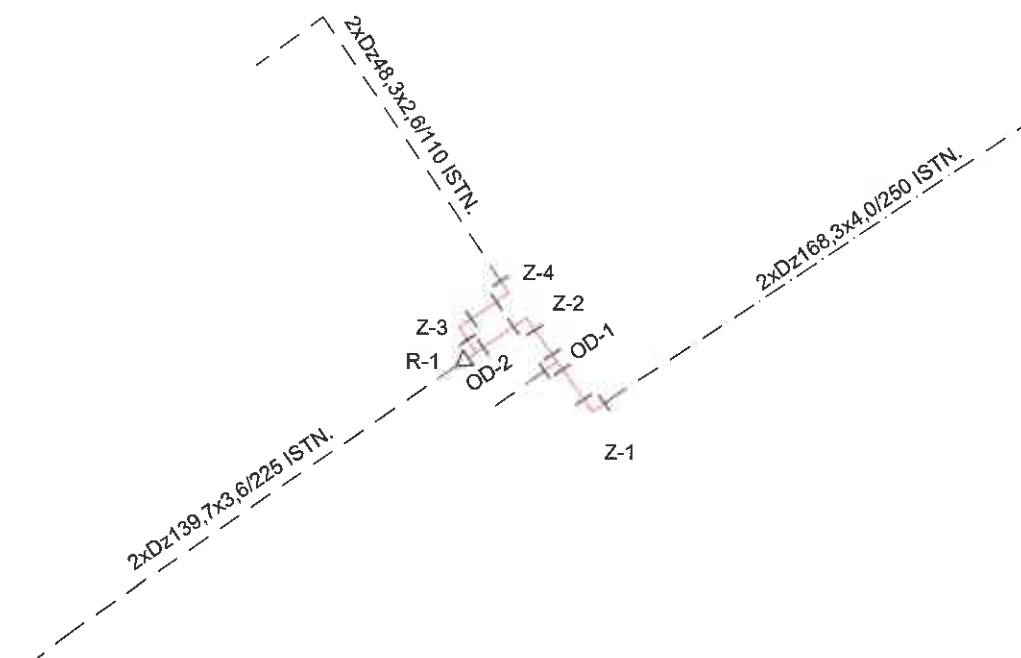

Z-1 kolano preizolowane 90° Dz168,3x4,0/250mm równoramienne L=1,0x1,0m (szt. 2)

Z-2 kolano preizolowane 90° Dz168,3x4,0/250mm równoramienne L=1,0x1,0m (szt. 2)

Z-3 kolano preizolowane 90° Dz48,3x2,6/110mm różnoramienne L=1,5x1,0m (szt. 2)

Z-4 kolano preizolowane 90° Dz48,3x2,6/110mm równoramienne L=1,0x1,0m (szt. 2)

OD-1 odgałęzienie preizolowane prostopadłe 45° Dz168,3x4,0/250mm - Dz48,3x2,6/110mm (szt. 2)

OD-2 odgałęzienie preizolowane prostopadłe 45° Dz168,3x4,0/250mm - Dz48,3x2,6/110mm (szt. 2)

R-1 redukcja - zwężka stalowa symetryczna Dz168,3x4,0mm - Dz139,7x3,6mm PN25 (szt. 2) + mufa redukcyjna SX-WP D250mm - D225mm (szt. 2)

Rura preizolowana Dz168,3x4,0/250mm z alarmem impulsowym L=12m - szt. 1

Rura preizolowana Dz168,3x4,0/250mm z alarmem impulsowym L=6m - szt. 1

Rura preizolowana Dz48,3x2,6/110mm z alarmem impulsowym L=6m - szt. 1

Złącze izolacyjne SX-WP D250mm - szt. 14

Złącze izolacyjne SX-WP D110mm - szt. 8

Uwaga - wszystkie kształtki i rury z alarmem impulsowym (2 przewody)