

PREZYDENT MIASTA
Bielska-Białej
-50-

Województwo: śląskie

Powiat: M. Bielsko-Biała

Jednostka ewidencyjna: Bielsko-Biała

Obręb ewidencyjny: 0006, 0009-Kamienica, Żywieckie Przedmieście


Oznaczenie organu

Znak: GK.6642.1617.2019.KB

Kopia mapy zasadniczej

Skala 1:500 s.m.6.119.30.02.2.4, 6.119.30.02.4.2, 6.119.30.03.1.3, 6.119.30.03.3.1

PK „Therma” Sp. z o.o.

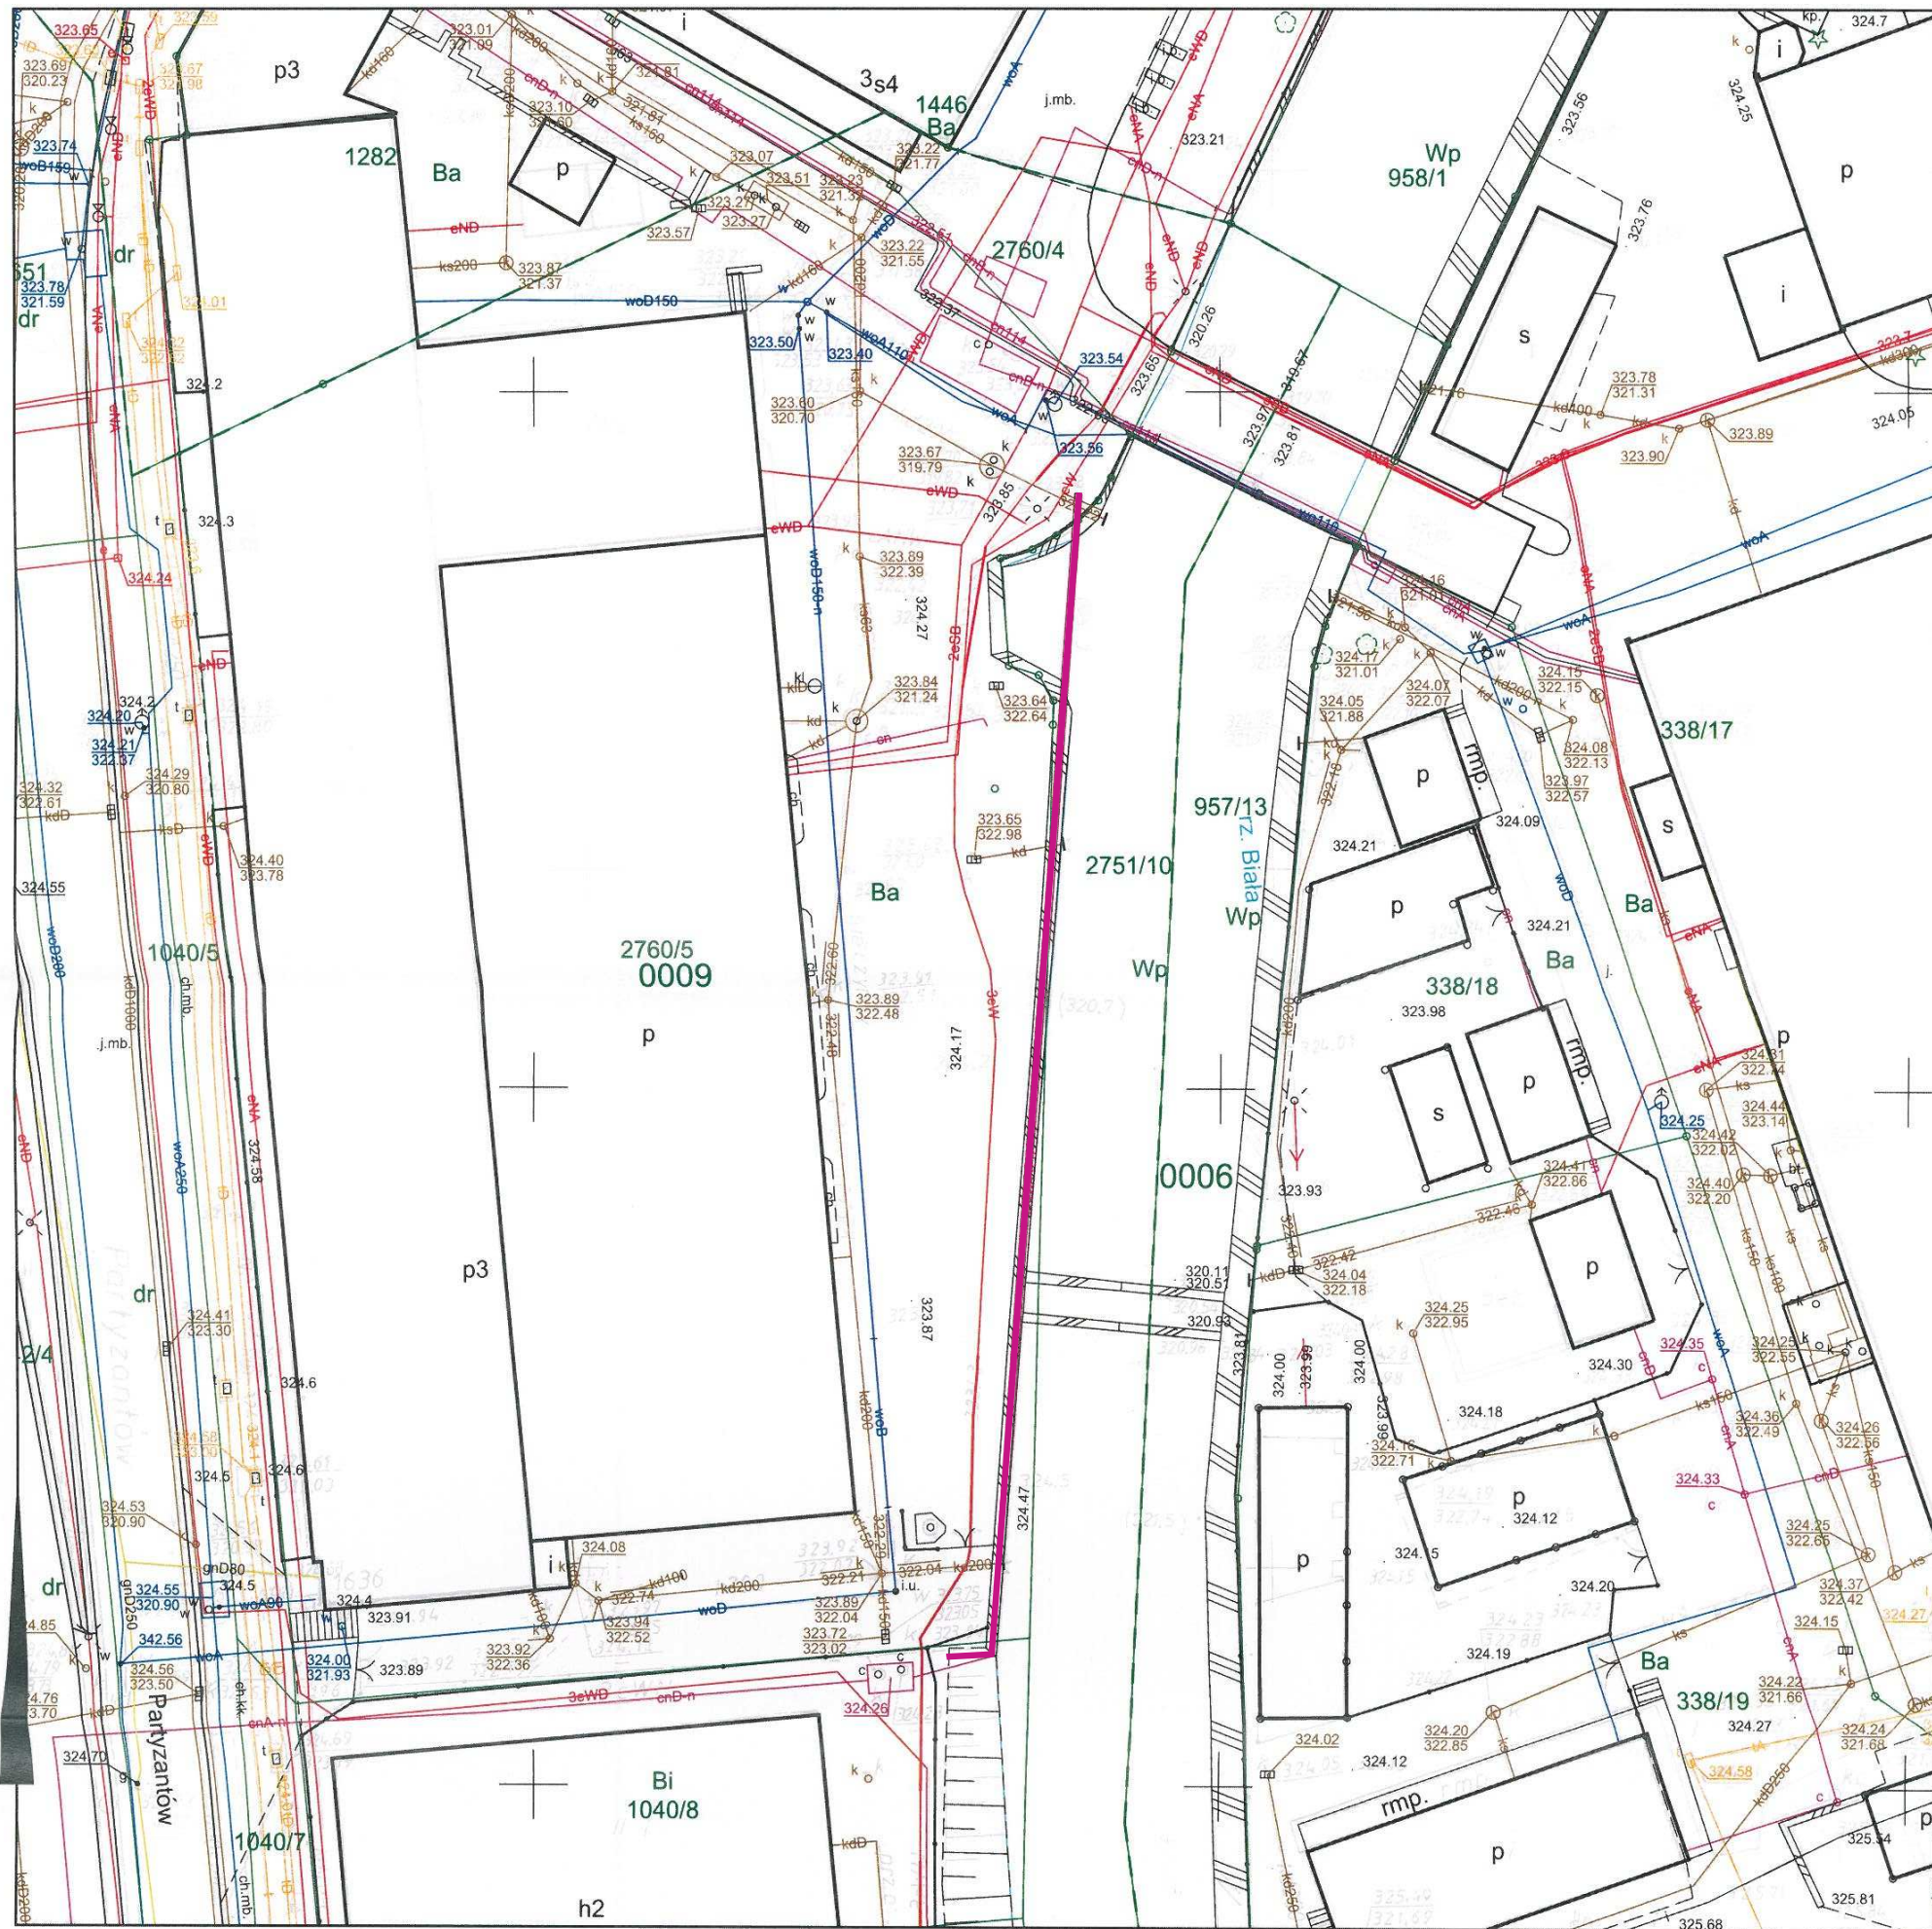

Opis funkcji budynków wg. standardu technicznego K-1 Podstawowa Mapa Kraju z 1998r.

— Odcinek rurociągu DN 500 mm do likwidacji

Adnotacje

Wykonał Katarzyna Brzóska

podpis wykonawcy

Dane ewidencyjne dotyczące części granic przedstawionych na niniejszej mapie określone zostały na podstawie mapy katastralnej w sk.m.p.1:2880, wykonanej ok. 1840 r. Nie spełniają one pod względem dokładności kryteriów obowiązujących obecnie standardów technicznych. §86 z Dz.U. nr 38, poz. 454 z 2001 r./

dn. 18-02-2019 r.

Poświadczam zgodność niniejszej kopii z treścią materiału państwowego zasobu geodezyjnego i kartograficznego	
Organ prowadzący państwowy zasób geodezyjny i kartograficzny	Prezydent Miasta Bielska-Białej
Nazwa materiału zasobu	mapa katastralna
Identyfikator ewidencyjny materiału zasobu	P.2461.2016.509
Data wykonania kopii	Zup. PREZYDENTA MIASTA 18 LUT. 2019
Imię, nazwisko i podpis osoby reprezentującej organ	Katarzyna Brzóska inspektor w Wydziale Geodezji i Kartografii