

PREZYDENT MIASTA

Bielska-Biala
Oznaczenie organu
-50-

Znak: GK.6642 / 1617 .2019.KB

Województwo: śląskie

Powiat: M. Bielsko-Biala


Jednostka ewidencyjna: Bielsko-Biala

Obszar ewidencyjny: 0006, 0009-Kamienica, Żywieckie Przedmieście

Kopia mapy zasadniczej

Skala 1:500 s.m.6.119.30.02.2.4, 6.119.30.03.1.3

PK „Therma” Sp. z o.o.

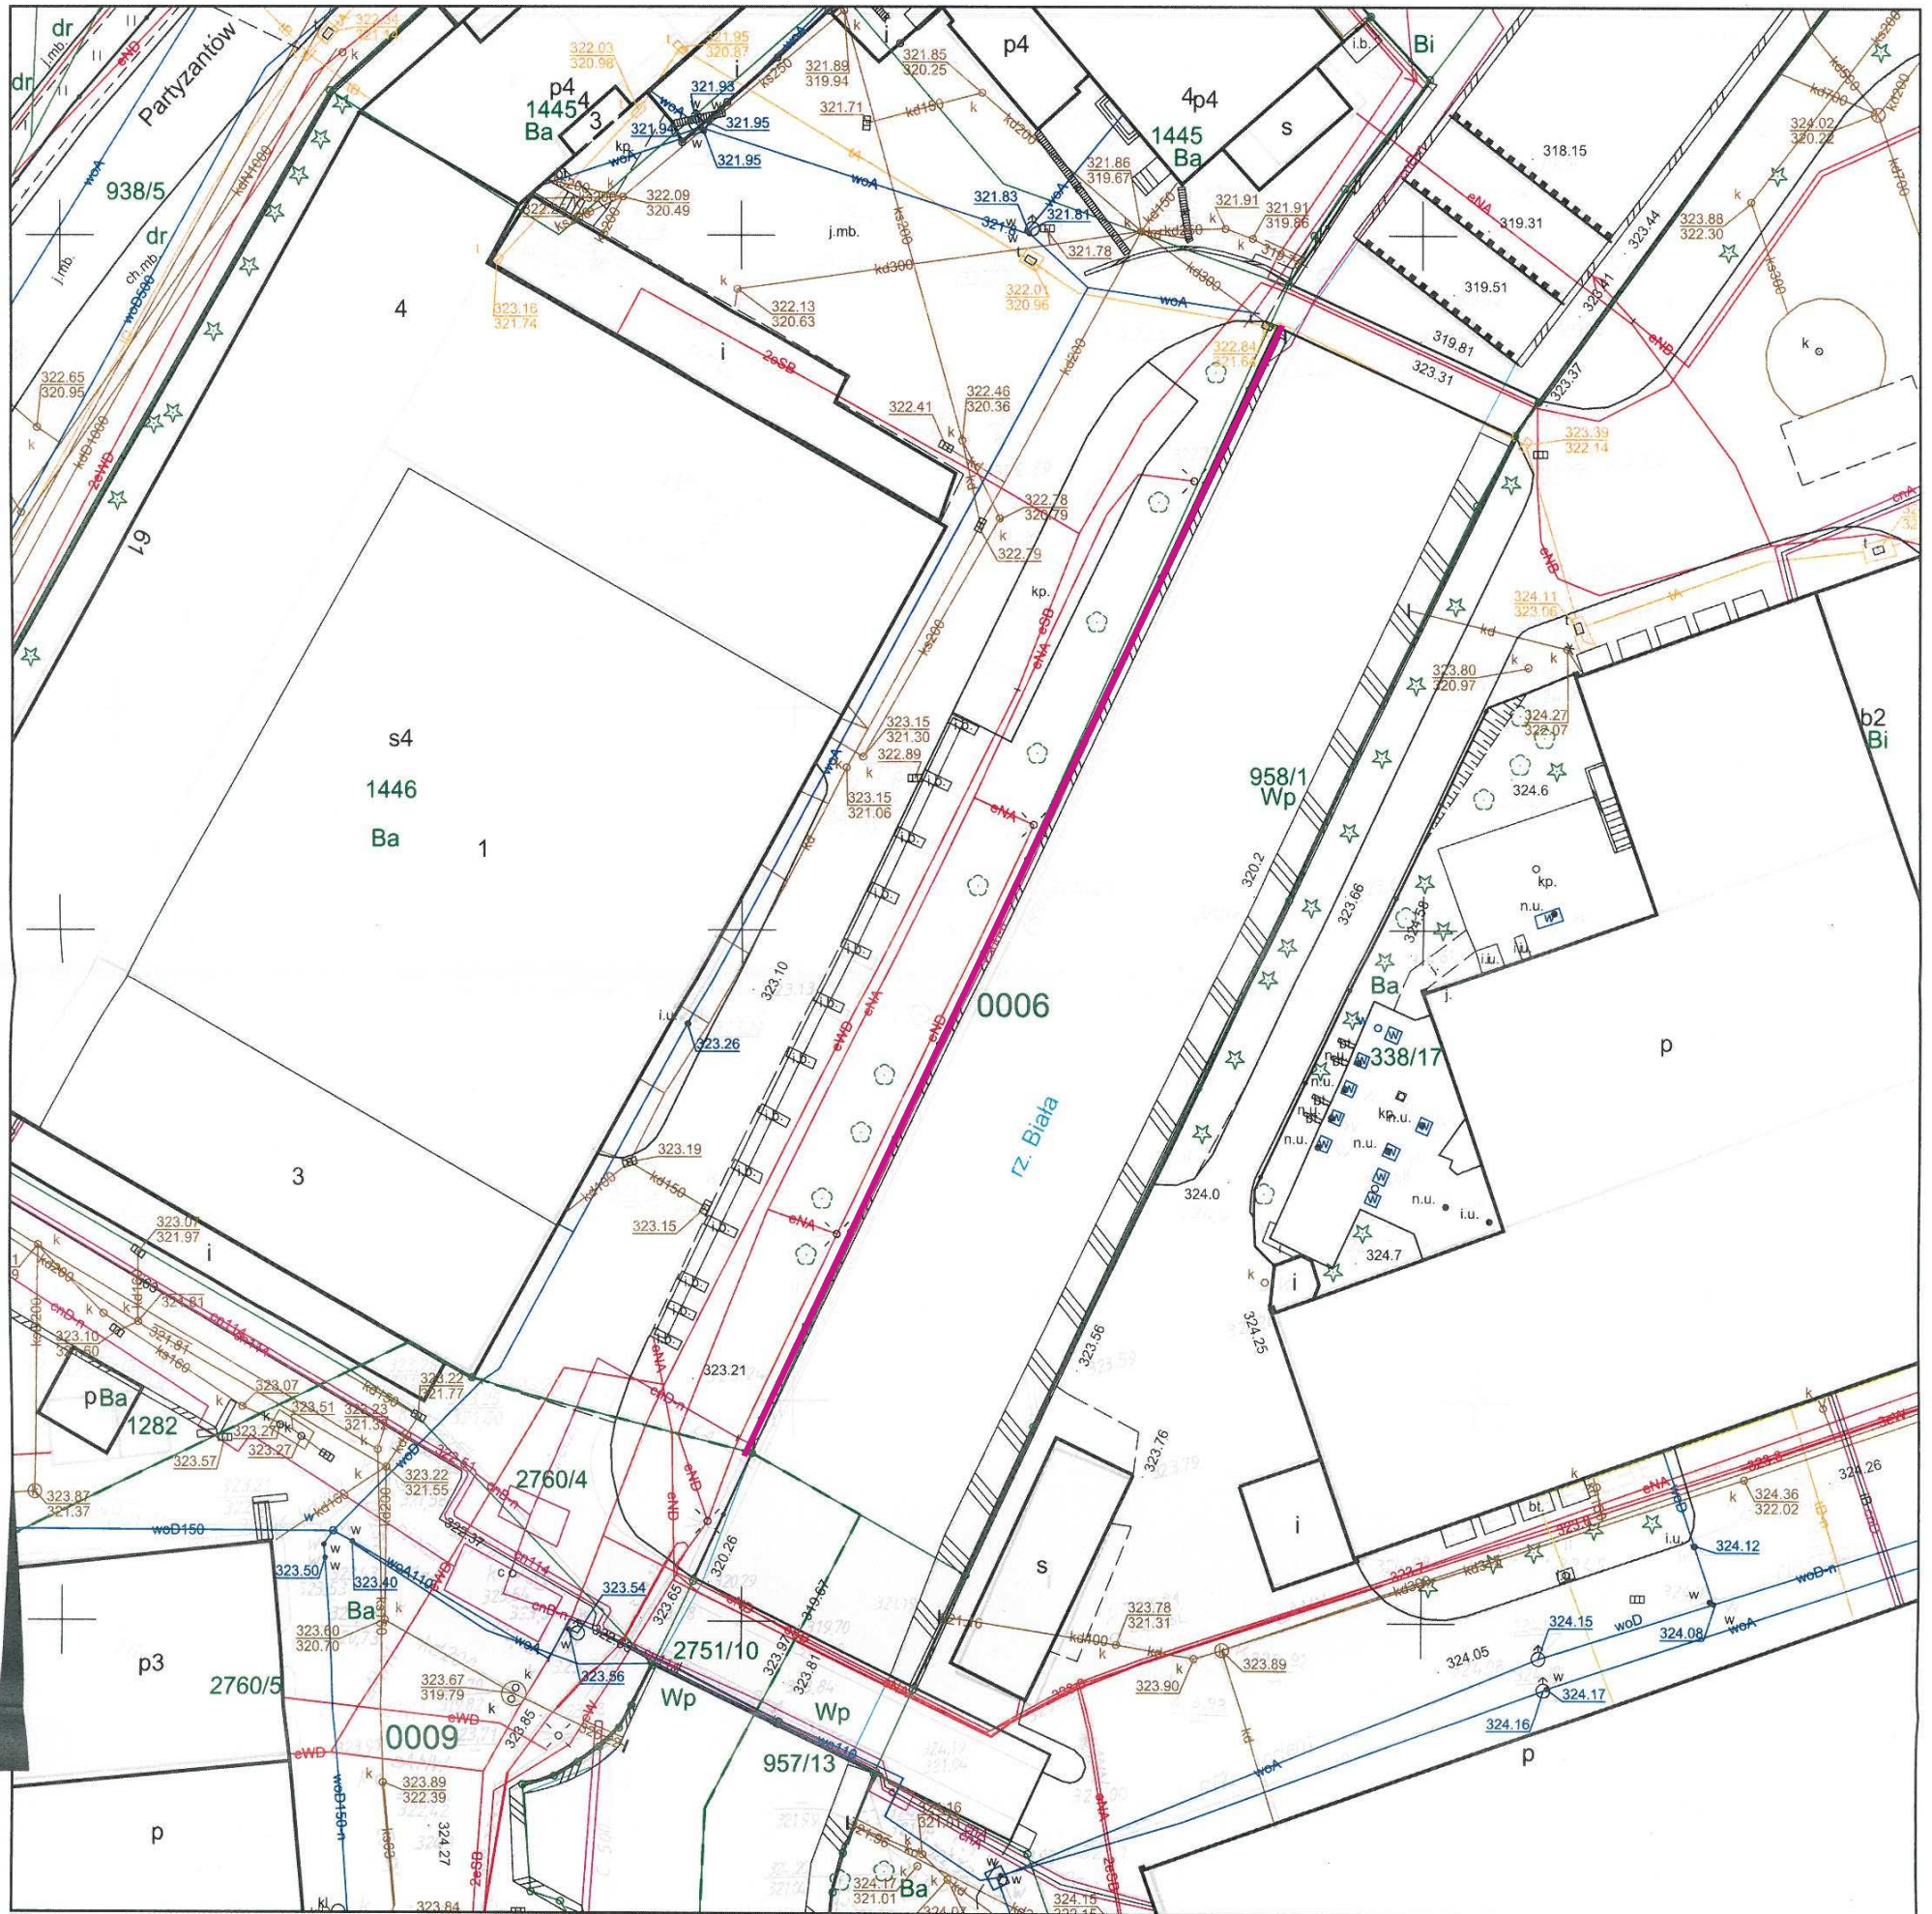

Opis funkcji budynków wg. standardu technicznego K-1 Podstawowa Mapa Kraju z 1998r.

Odcinek rurociągu DN 500 mmdo likwidacji

Adnotacje

Wykonał Katarzyna Brzoska

podpis wykonawcy

Dane ewidencyjne dotyczące części granic przedstawionych na niniejszej mapie określone zostały na podstawie mapy katastralnej w skali 1:2880, wykonanej ok. 1840 r. Nie spełniają one pod względem dokładności kryteriów obowiązujących nie standardów technicznych, 886 z Dz.U. nr 38, poz. 454 z 2001 r./

dn. 18-02-2019 r.

Poświadczą się zgodność niniejszej kopii z treścią materiału państwowego zasobu geodezyjnego i kartograficznego	
Organ prowadzący państwowy zasób geodezyjny i kartograficzny	Prezydent Miasta Bielska-Biala
Nazwa materiału zasobu	MAPA ZASOBNA
Identyfikator ewidencyjny materiału zasobu	P.2461. 2016.509
Data wykonania kopii	18 LUT 2019
Imię, nazwisko i podpis osoby reprezentującej organ	Katarzyna Brzoska

Inspektor w Wydziale Geodezji i Kartografii