PREZYDENT MIASTA Bielska-Białej 50

Oznaczenie organu

Znak: GK.6642.10323 .2018.KB

Województwo: śląskie
Powiat: M.Bielsko-Biała
Jednostka ewidencyjna: Bielsko-Biała
Obręb ewidencyjny: 0038-Stare Bielsko

Kopia z mapy ewidencyjnej

Skala 1:1000

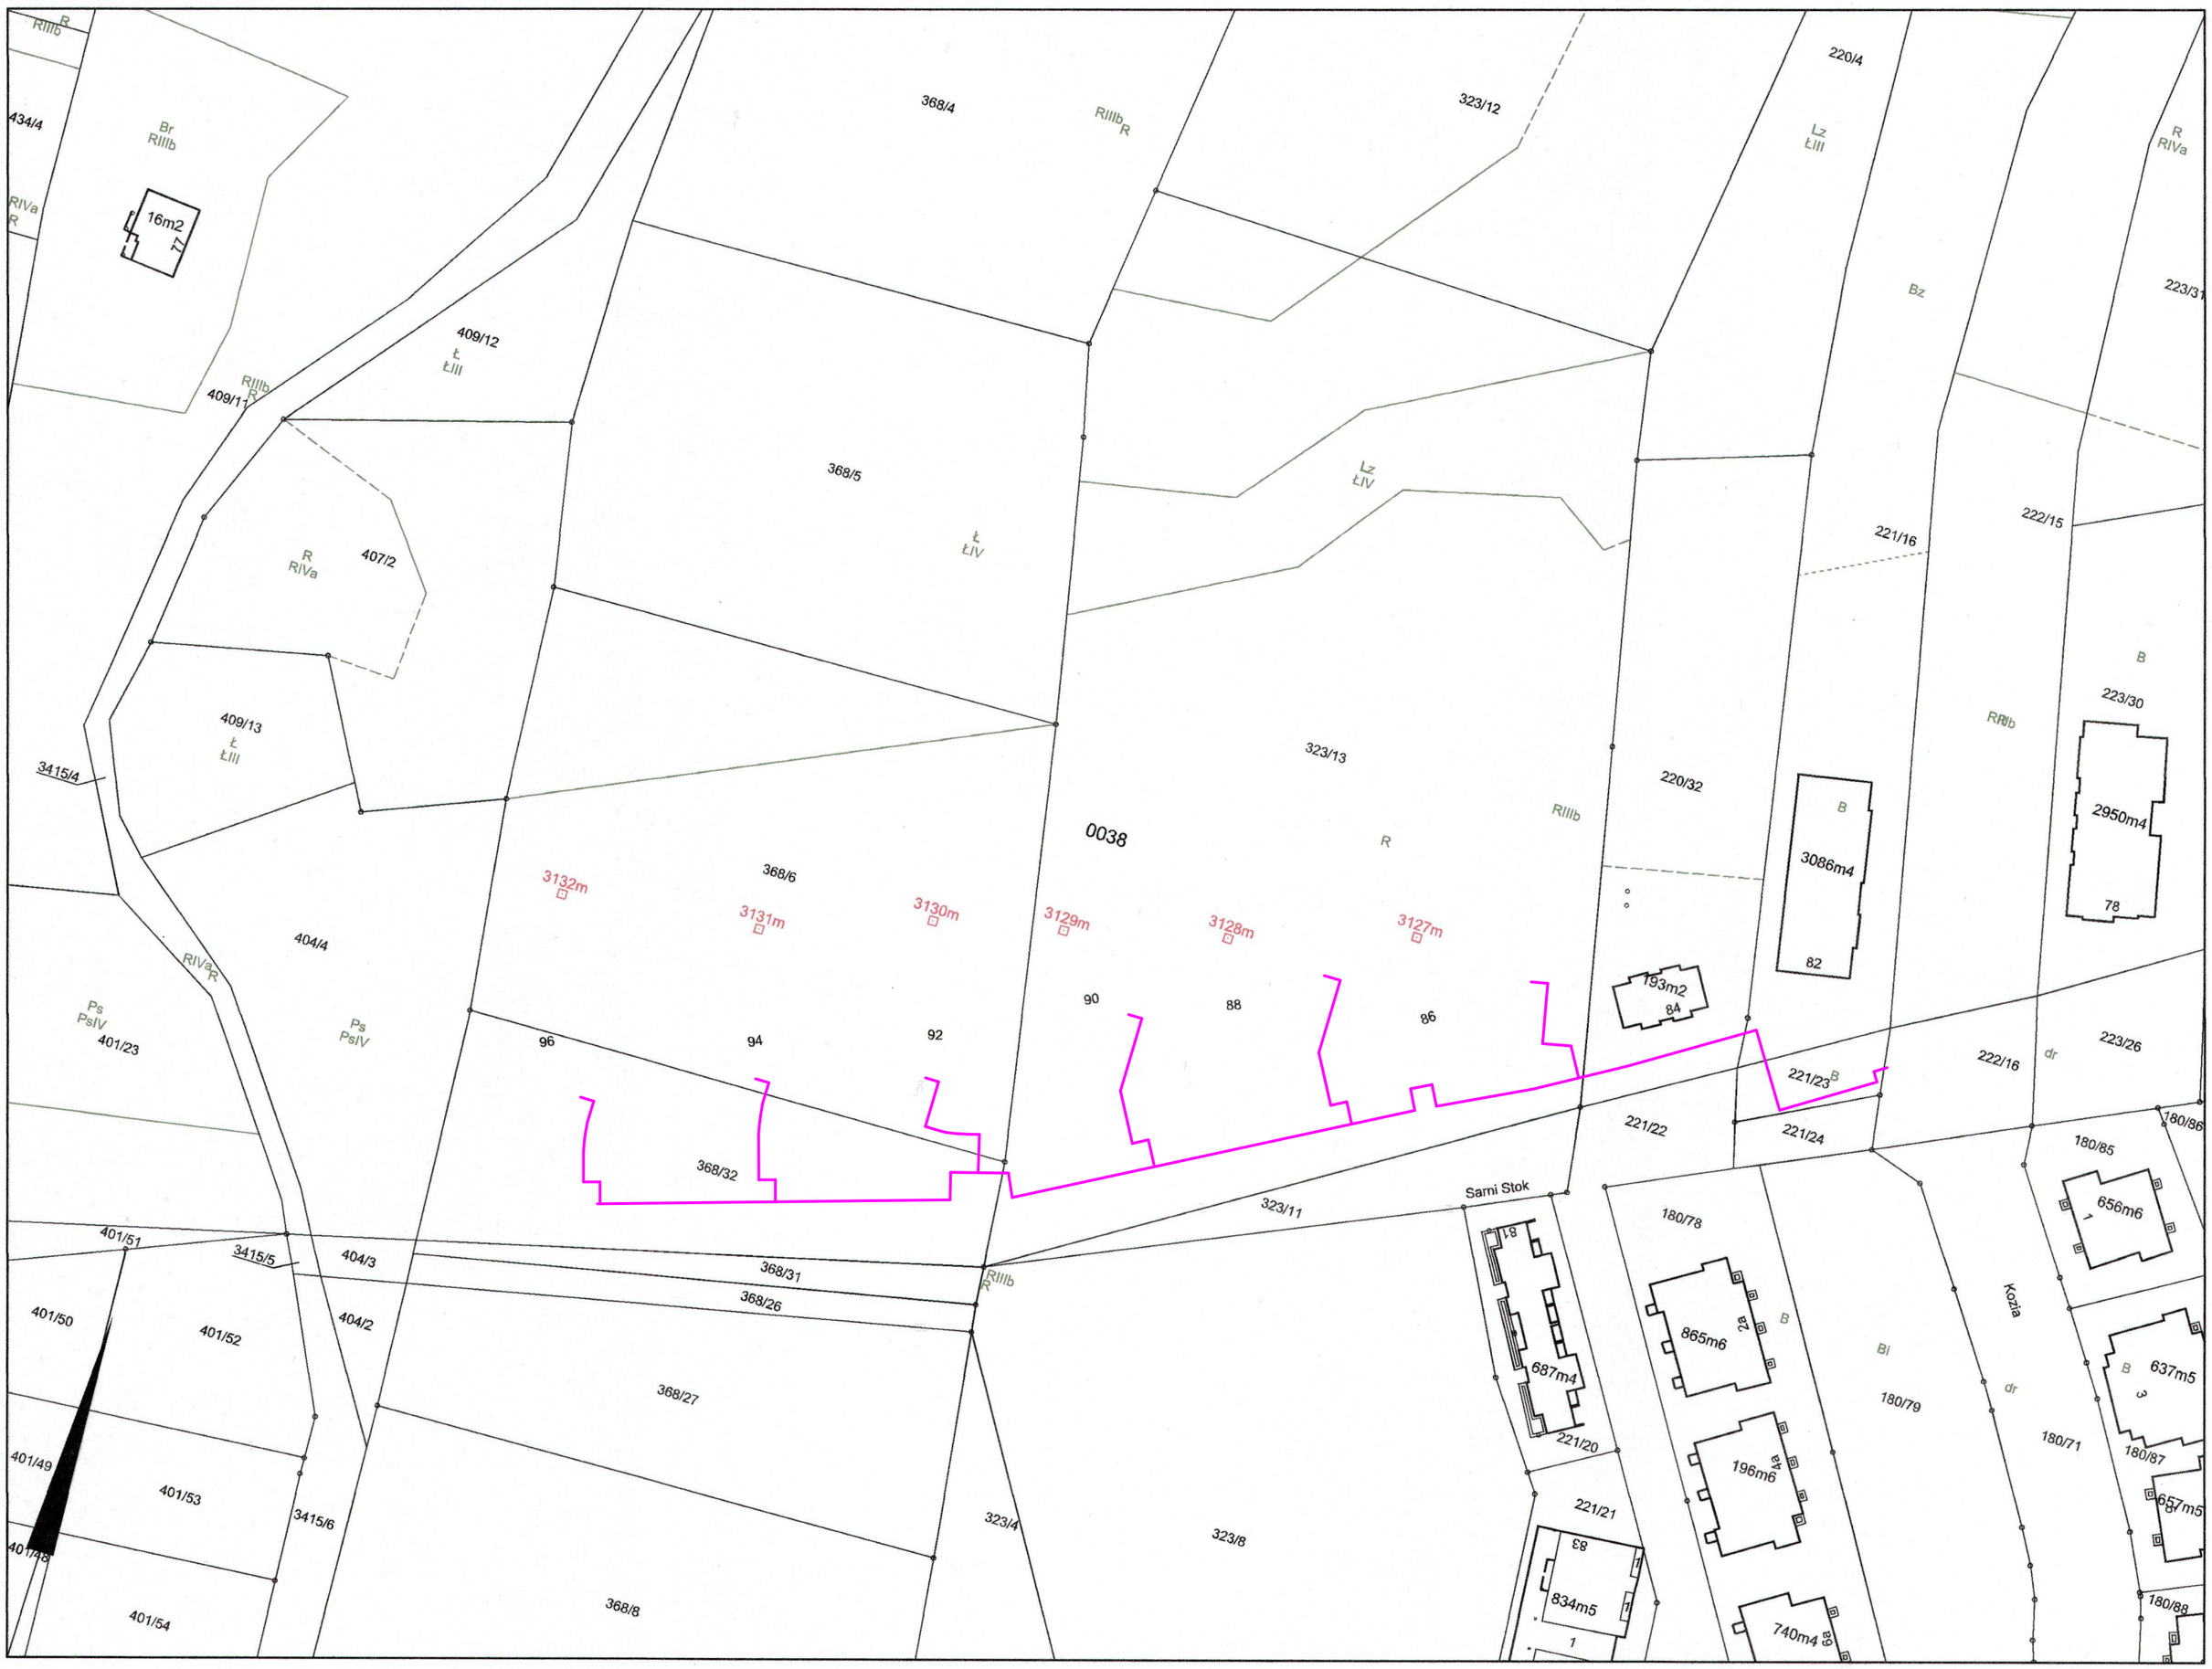

Opis funkcji budynków wg.standardu technicznego K-1 Podstawowa Mapa Kraju z 1998r.

PROJEKTOWANA SIEĆ CIEPLNA PREIZOLOWANA 2xDN125/250–50/140mm

Adnotacje

Wykonał Katarzyna Brzóska

podpis wykonawcy

m.p.

Dane ewidencyjne dotyczące części granic przedstawionych na niniejszej mapie określone zostały na podstawie mapy katastralnej w skali 1:2880, wykonanej w 1840 r. Nie spełniają one pod względem dokładności kryteriów obowiązujących obecnie standardów technicznych. /§ 6 ust. 2 Dz.U. Nr 38, poz. 454 z 2001 r./

dn. 24-10-2018 r.

Poświadcza się zgodność niniejszej kopii z treścią materiału państwowego zasobu geodezyjnego i kartograficznego

Organ prowadzący państwowy zasób geodezyjny i kartograficzny	Prezydent Miasta Bielska-Białej
Nazwa materiału zasobu	mapa ewidencyjna
Identyfikator ewidencyjny materiału zasobu	P.3401. 2014. 238
Data wykonania kopii	Z up. PREZYDENTA MIASTA 24 PAŹ. 2018
Imię, nazwisko i podpis osoby reprezentującej organ	Katarzyna Brzóska Podinspektor w Wydziale Geodezji i Kartografii