Województwo: śląskie
Powiat: M.Bielsko-Biała
Jednostka ewidencyjna: Bielsko-Biała
Obręb ewidencyjny: 0005, 0032, 0082-Biała Miasto, Dolne Przedmieście 82, Lipnik

Oznaczenie organu

PREZYDENT MIASTA Bielska-Białej -50-

Znak: GK.6642.4816.2019.KB

Kopia z mapy ewidencyjnej

Skala 1:1000

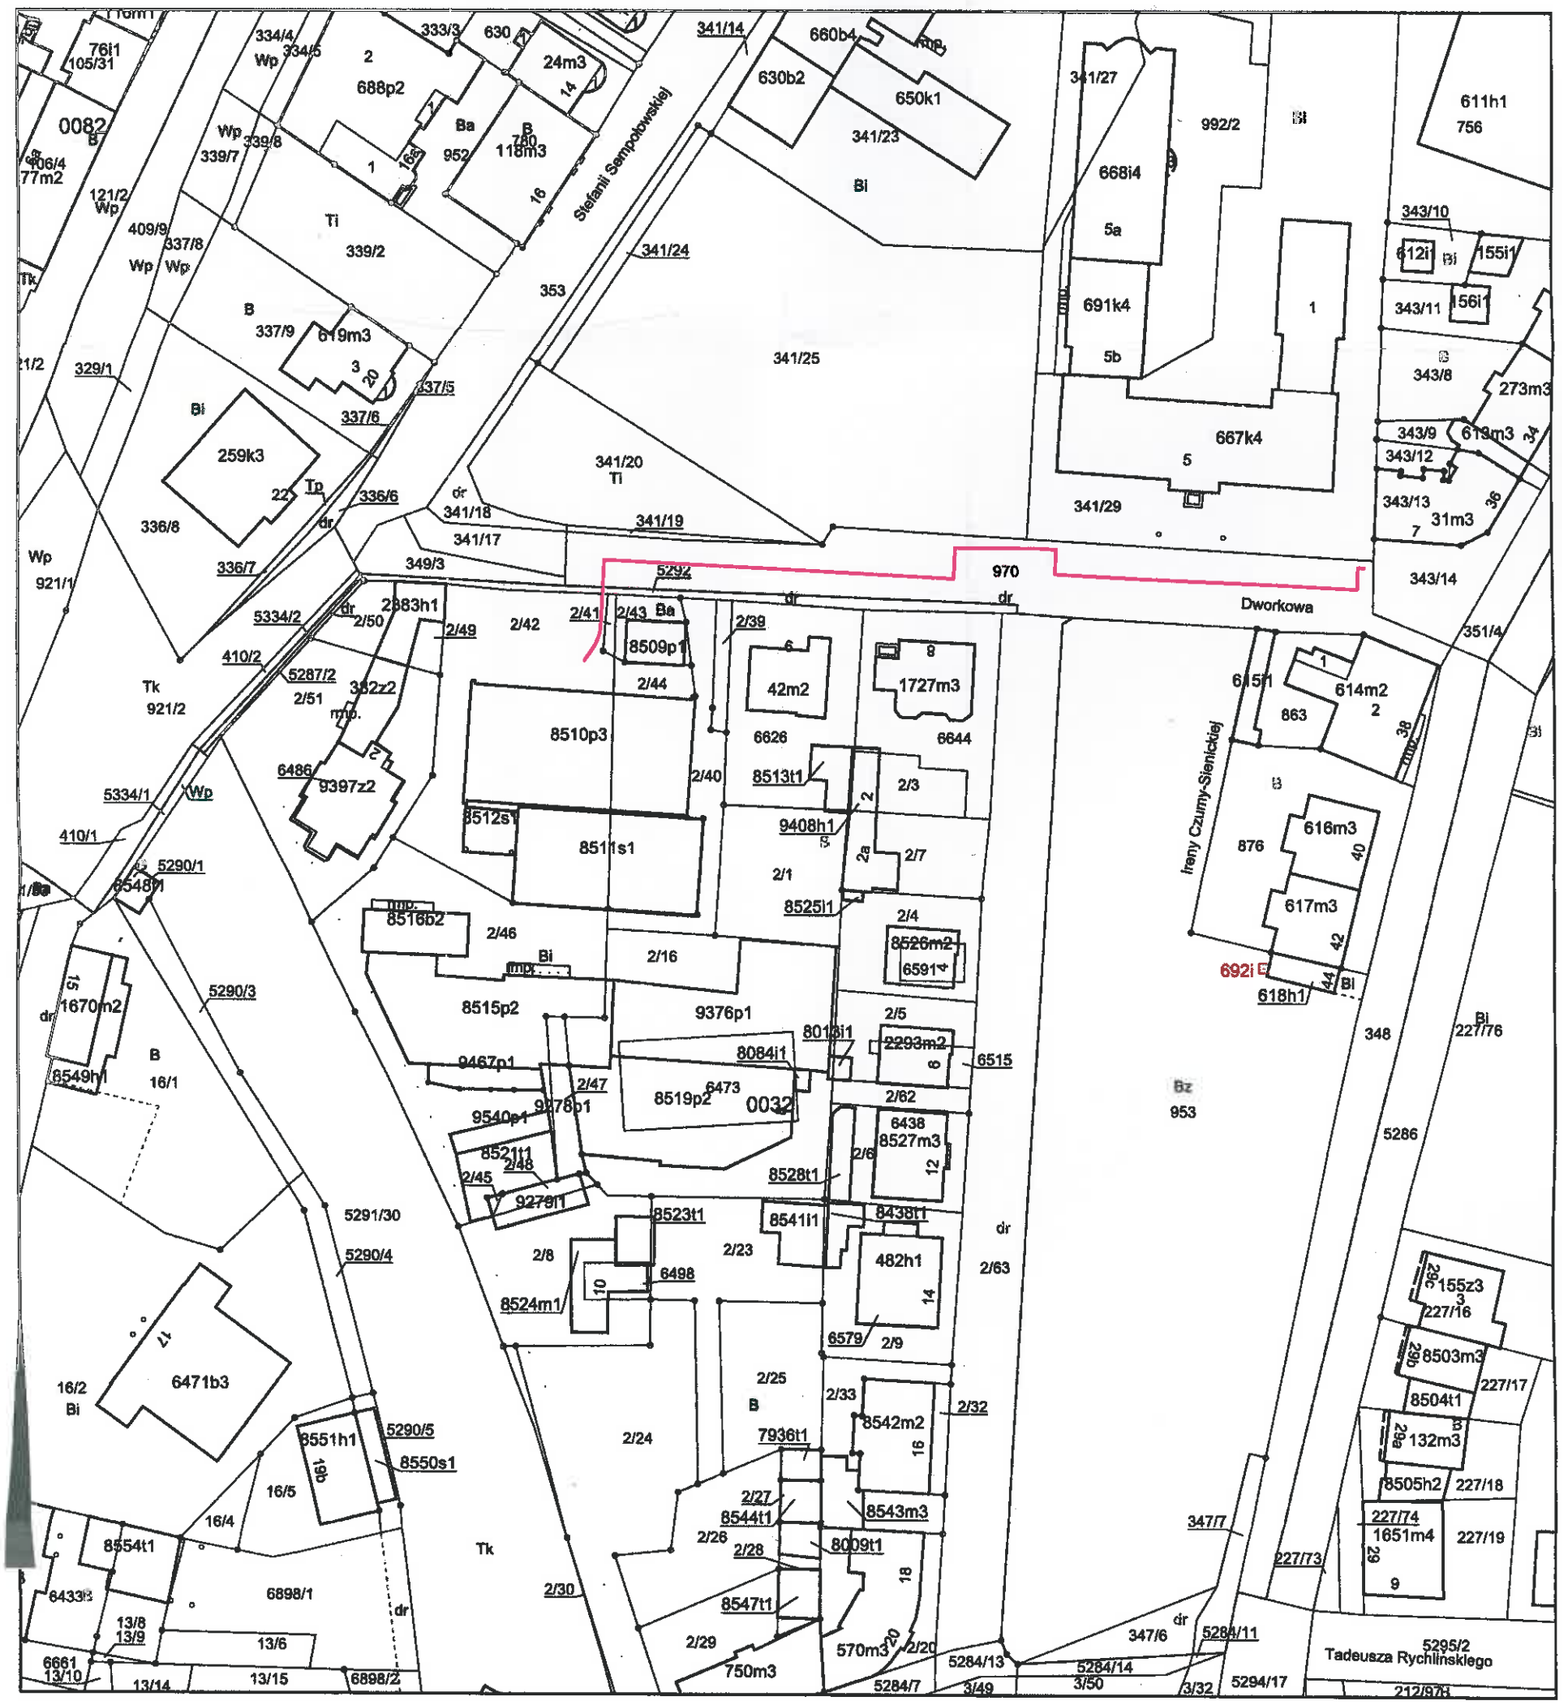

Opis funkcji budynków wg.standardu technicznego K-1 Podstawowa Mapa Kraju z 1998r.

proj. przyłącze ciepłownicze
preizolowane 2xDN100/225mm L=154,00m

Adnotacje

Wykonał Katarzyna Brzóska

podpis wykonawcy

Dane ewidencyjne dotyczące części granic przedstawionych na niniejszej mapie określone zostały m.p. podstawie mapy katastralnej w skali 1:2880, wykonanej ok. 1840 r. Nie spełniają one pod względem dokładności kryteriów obowiązujących obecnie standardów technicznych /§66 z Dz.U. nr 38, poz. 454 z 2001 r./

dn. 21-05-2019 r.

Poświadcza się zgodność niniejszej kopii z treścią materiału państwowego zasobu geodezyjnego i kartograficznego

Organ prowadzący państwowy zasób geodezyjny i kartograficzny	Prezydent Miasta Bielska-Białej
Nazwa materiału zasobu	mapa ewidencyjna
Identyfikator ewidencyjny materiału zasobu	P.2461.2014.252
Data wykonania kopii	21 MAJ 2019
Imię, nazwisko i podpis osoby reprezentującej organ	Z up. PREZYDENTA MIASTA Katarzyna Brzóska inspektor w Wydziale Geodezji i Kartografii