


Kopia mapy zasadniczej

Skala 1:500 s.m.6.120.30.12.4.1, 6.120.30.12.4.2

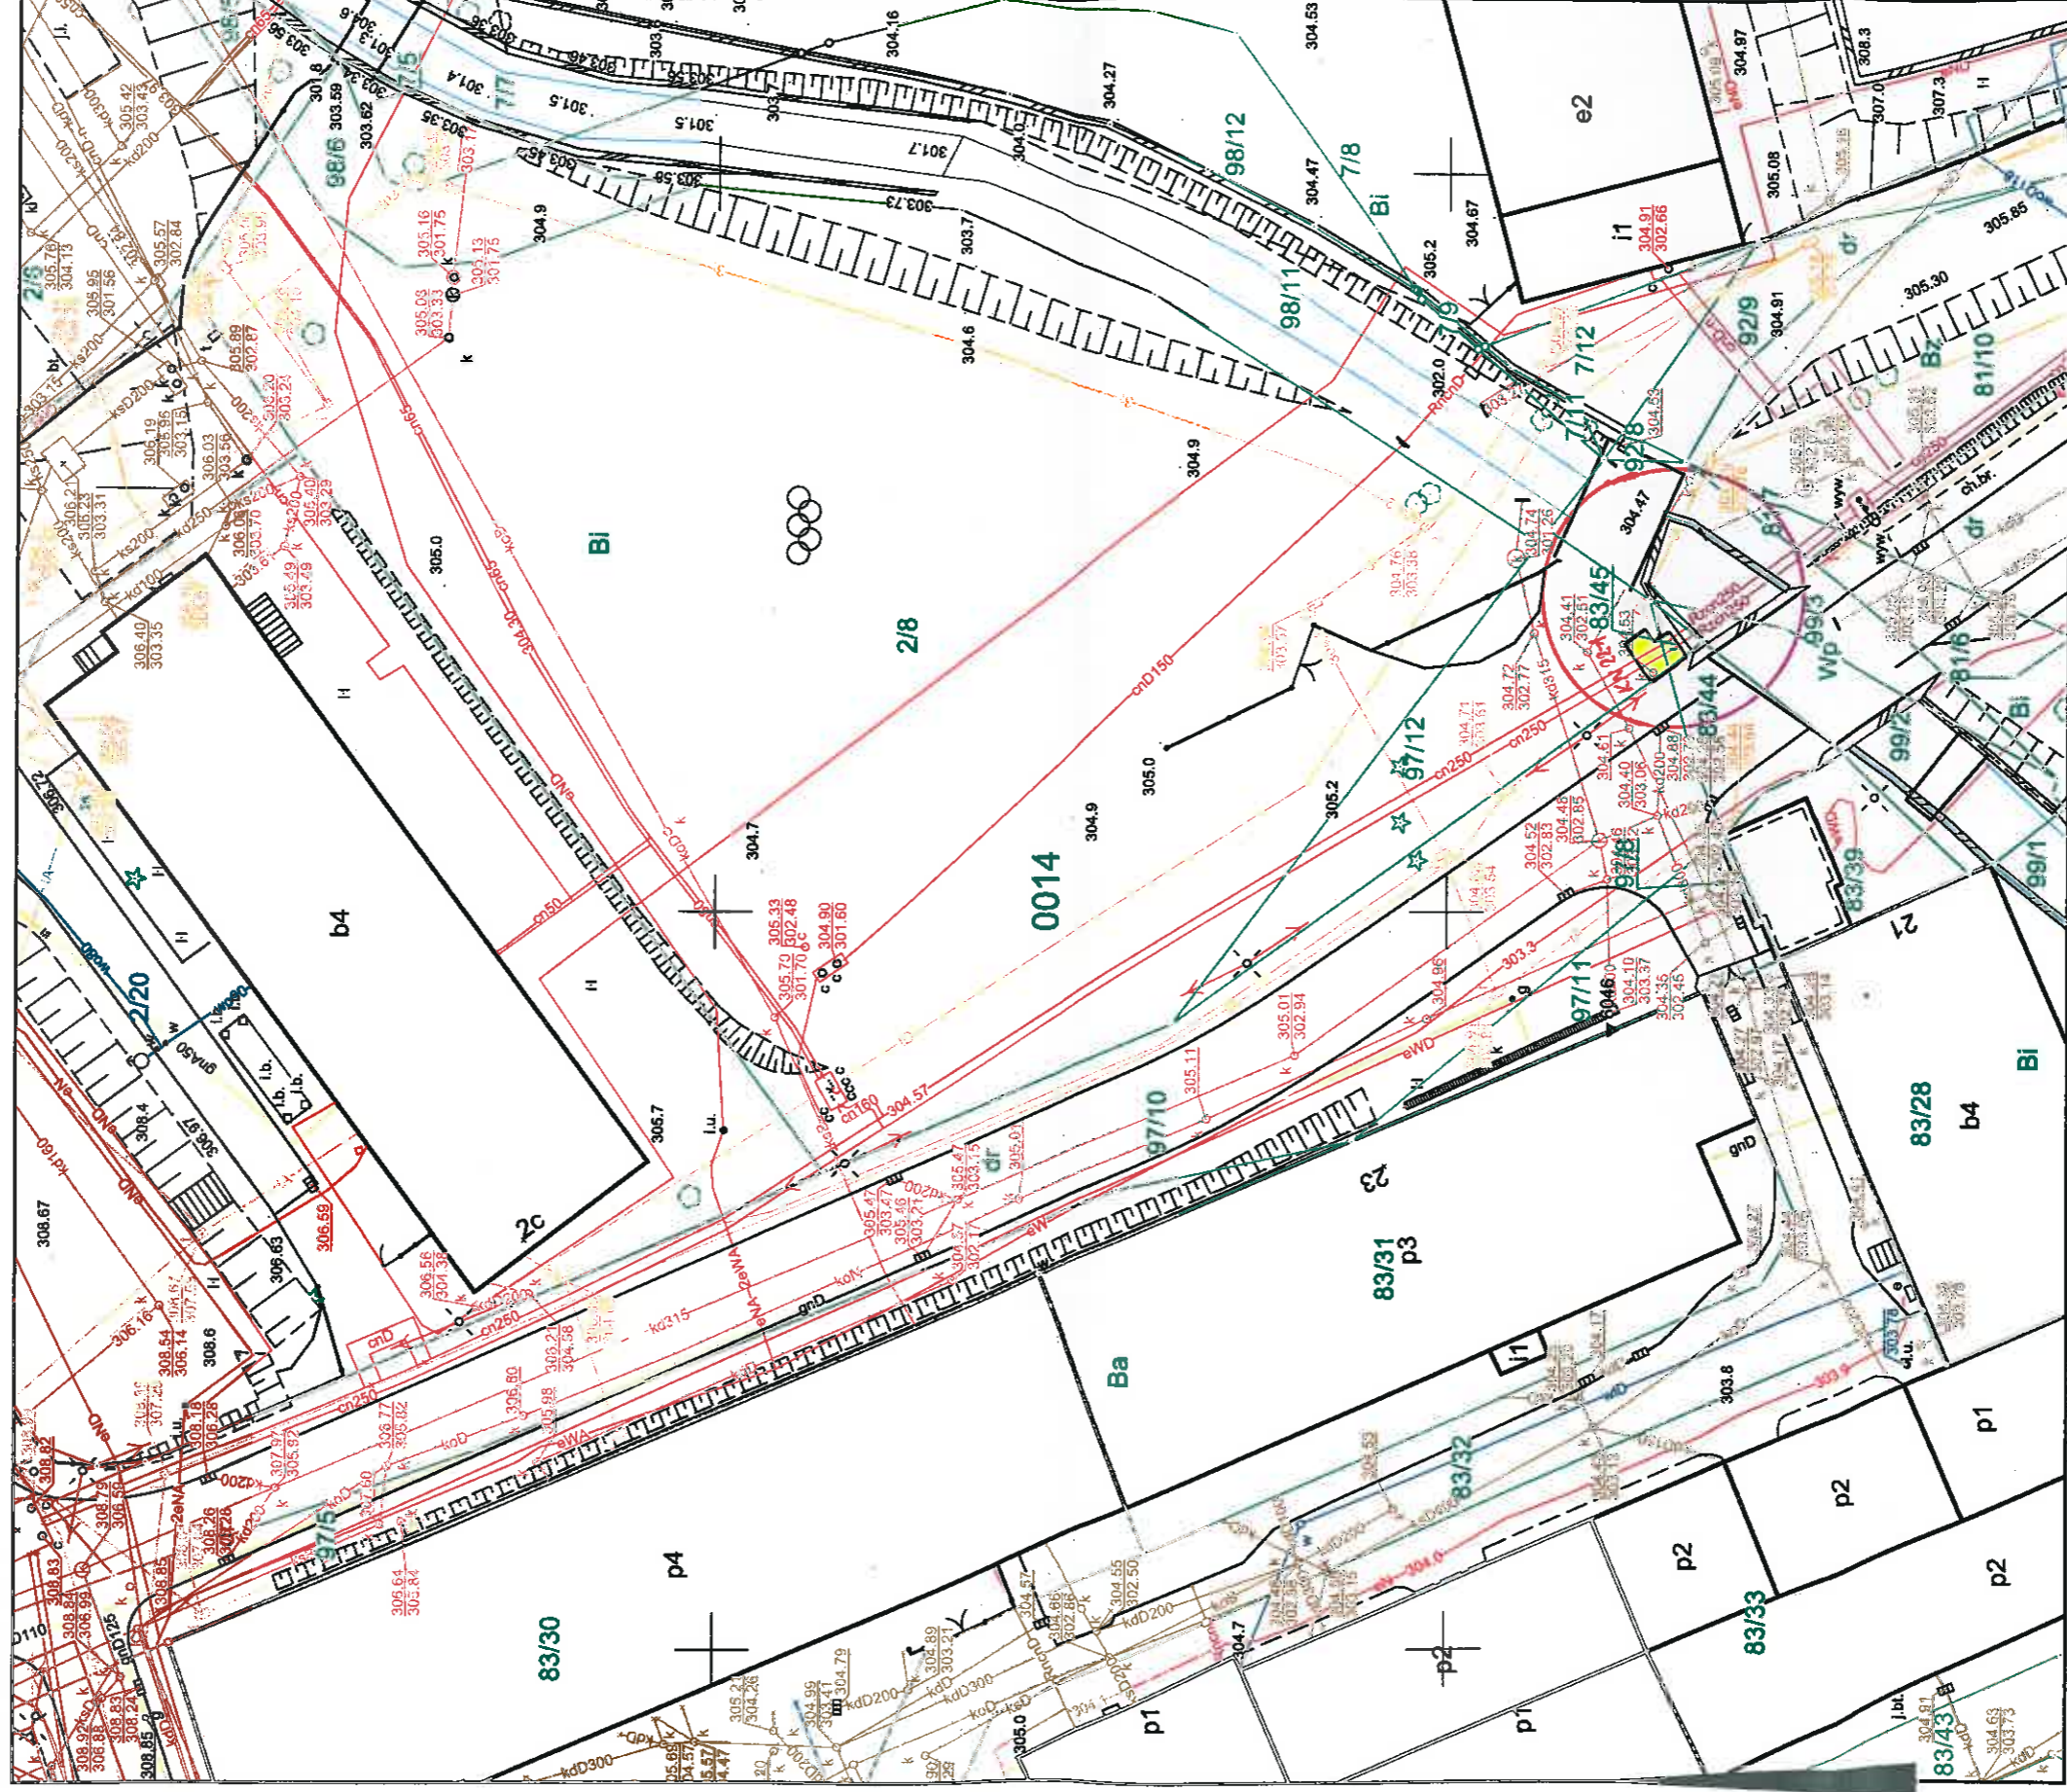

Adnotacje

Posiadaacza się zgodności: niniejszej kopii z treścią oryginału państwowego zrabchi geodezyjnego i kartograficznego	Przewodniczący Burmistrz Miasta Bielska Biala
Wzrost przewodniczący Burmistrz Miasta Bielska Biala	mgrz Zerzednicu
Nazwa jednostki w Związku	P.2461 006 504
Identyfikator ewidencyjny materiału lasowy	05 MAR 2020
Data wyznaczenia kopii	
Imię, nazwisko i pokreślenie osoby reprezentującej organ	

Wykonał Ewelina Ickiewicz

podpis wykonawcy

Dane ewidencyjne dotyczące części gruntu przedstawionych na niniejszej mapie katastralnej w skali 1:2500, wykonanej ok. 1840 r. Nie spełniają one pod względem dokładności kryteriów obowiązujących obecnie standardów technicznych /586 z Dz.U. nr 38, poz. 454 z 2001 r./

m.p.

dn. 06-03-2020 r.