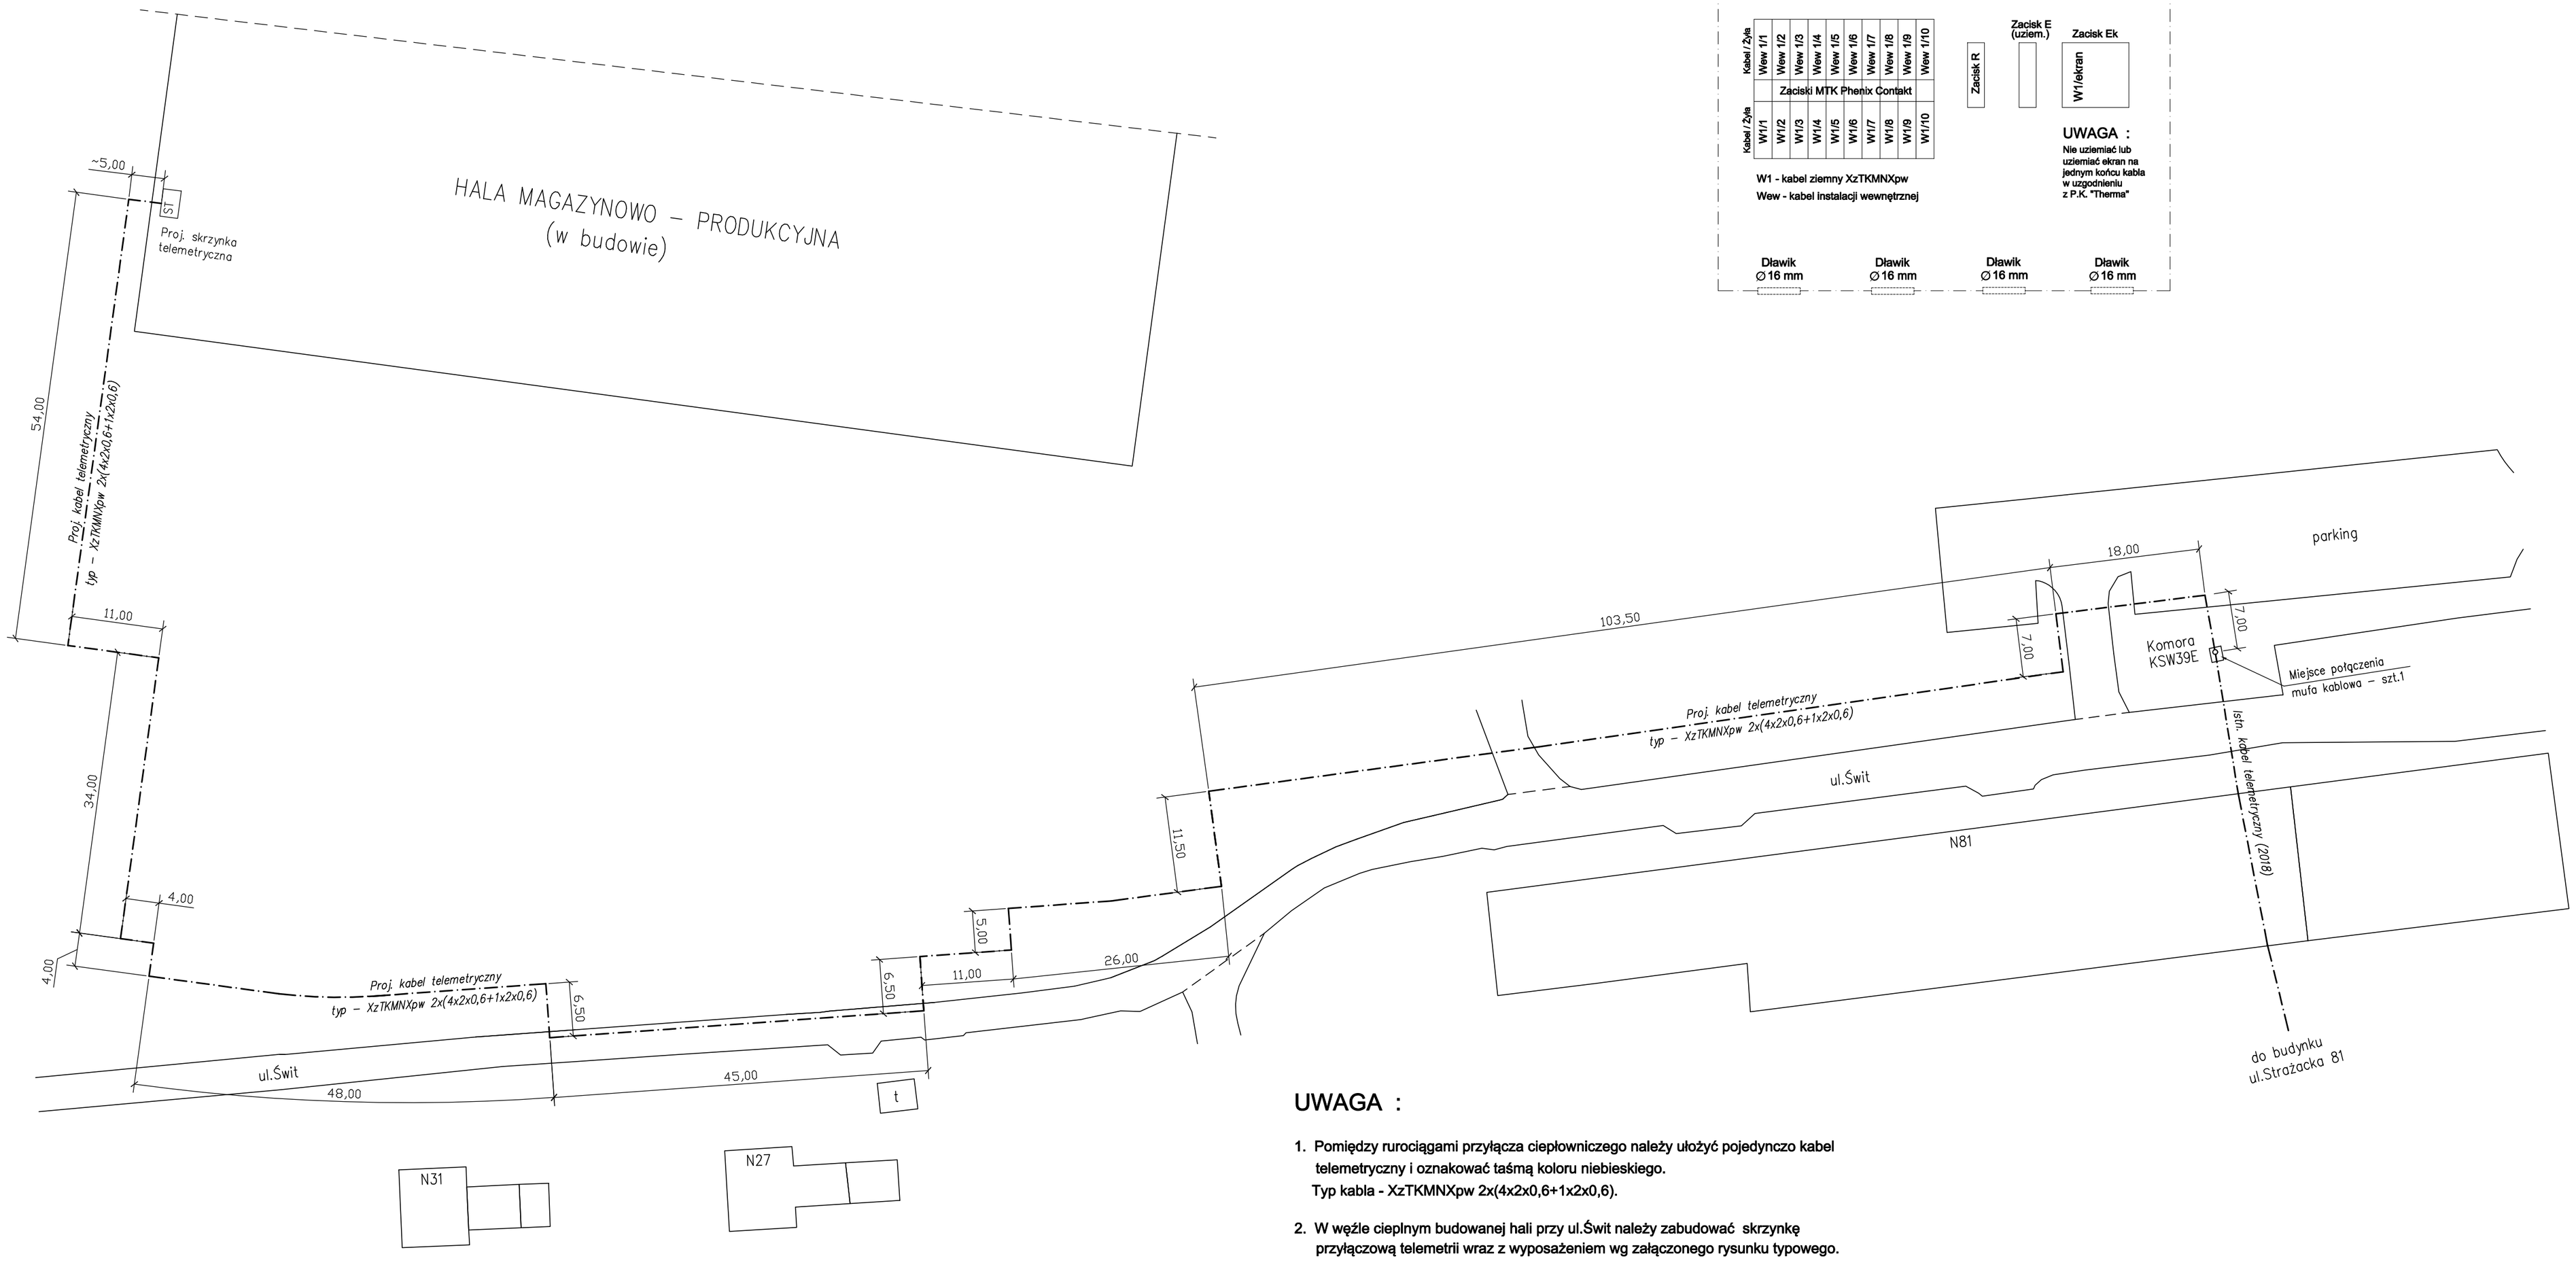

SKRZYNKA PRZYŁĄCZOWA TELEMETRII

Rysunek typowy - wg P.K. "Therma"

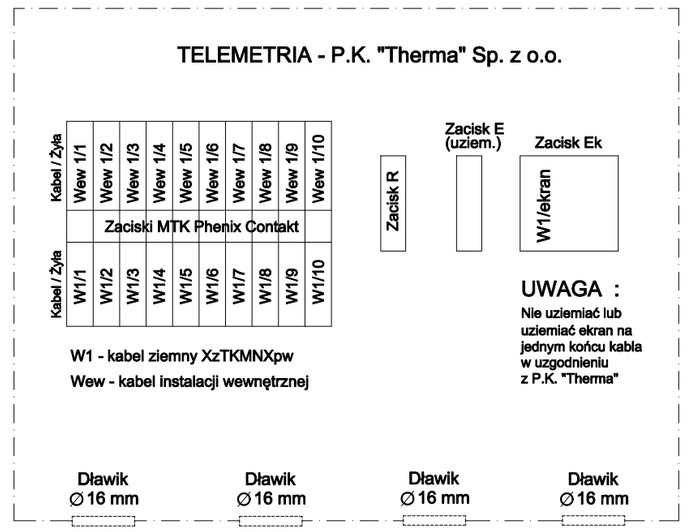

ELEMENTY SKRZYNKI TELEMETRYCZNEJ		
Lp.	Nazwa elementu (typ) , producent	Ilość
1	Skrzynka typ Z1 (obudowa z tworzywa sztucznego)	1 kpl.
2	Zacisk MTK Phenix Contakt (złączka szynowa)	10 szt.
3	Listwa montażowa	1 szt.
4	Zaciski ZO-2106 (N, PE)	3 szt.
5	Dławiki kablowe Fi 16 mm	4 szt.
6	Kołki rozporowe 6x40	4 szt.

UWAGA :

1. Pomiędzy rurociągami przyłącza ciepłowniczego należy ułożyć pojedynczo kabel telemetryczny i oznakować taśmą koloru niebieskiego.
   Typ kabla - XzTKMNXpw 2x(4x2x0,6+1x2x0,6).
2. W węźle cieplnym budowanej hali przy ul.Świt należy zabudować skrzynkę przyłączową telemetrii wraz z wyposażeniem wg załączonego rysunku typowego.
3. Kabel telemetryczny na całej długości planuje się zabudować w rurze ochronnej PE-HD Dz40x2,4mm.
4. Projektowany kabel telemetryczny doprowadzić do komory ciepłowniczej KSW39E i połączyć szczelną termokurczliwą mufą kablową z kablem ułożonym w roku 2018 do budynku przy ul.Strażackiej 81 w Bielsku-Białej.

PROJEKT PRZYŁĄCZA				
Projektował	mgr inż. I.Hatossy	Podpis	Data 05.07.2019.	INWESTOR P.K. "Therma" Spółka z o.o. 43-300 Bielsko-Biała ul.Michała Grażyńskiego 108
Opracował	mgr inż. I.Hatossy	Podpis	Data 05.07.2019.	
Budowa przyłącza ciepłowniczego w technologii rur preizolowanych 2xDN100/225mm do budynku hali magazynowo-produkcyjnej przy ul.Świt w Bielsku-Białej.				
SCHEMAT LINII KABLOWEJ DLA POTRZEB TELEMETRII				Rys. nr 05