


Kopia mapy zasadniczej

Skala 1:500 s.m.6.119.30.02.4.1, 6.119.30.02.4.3

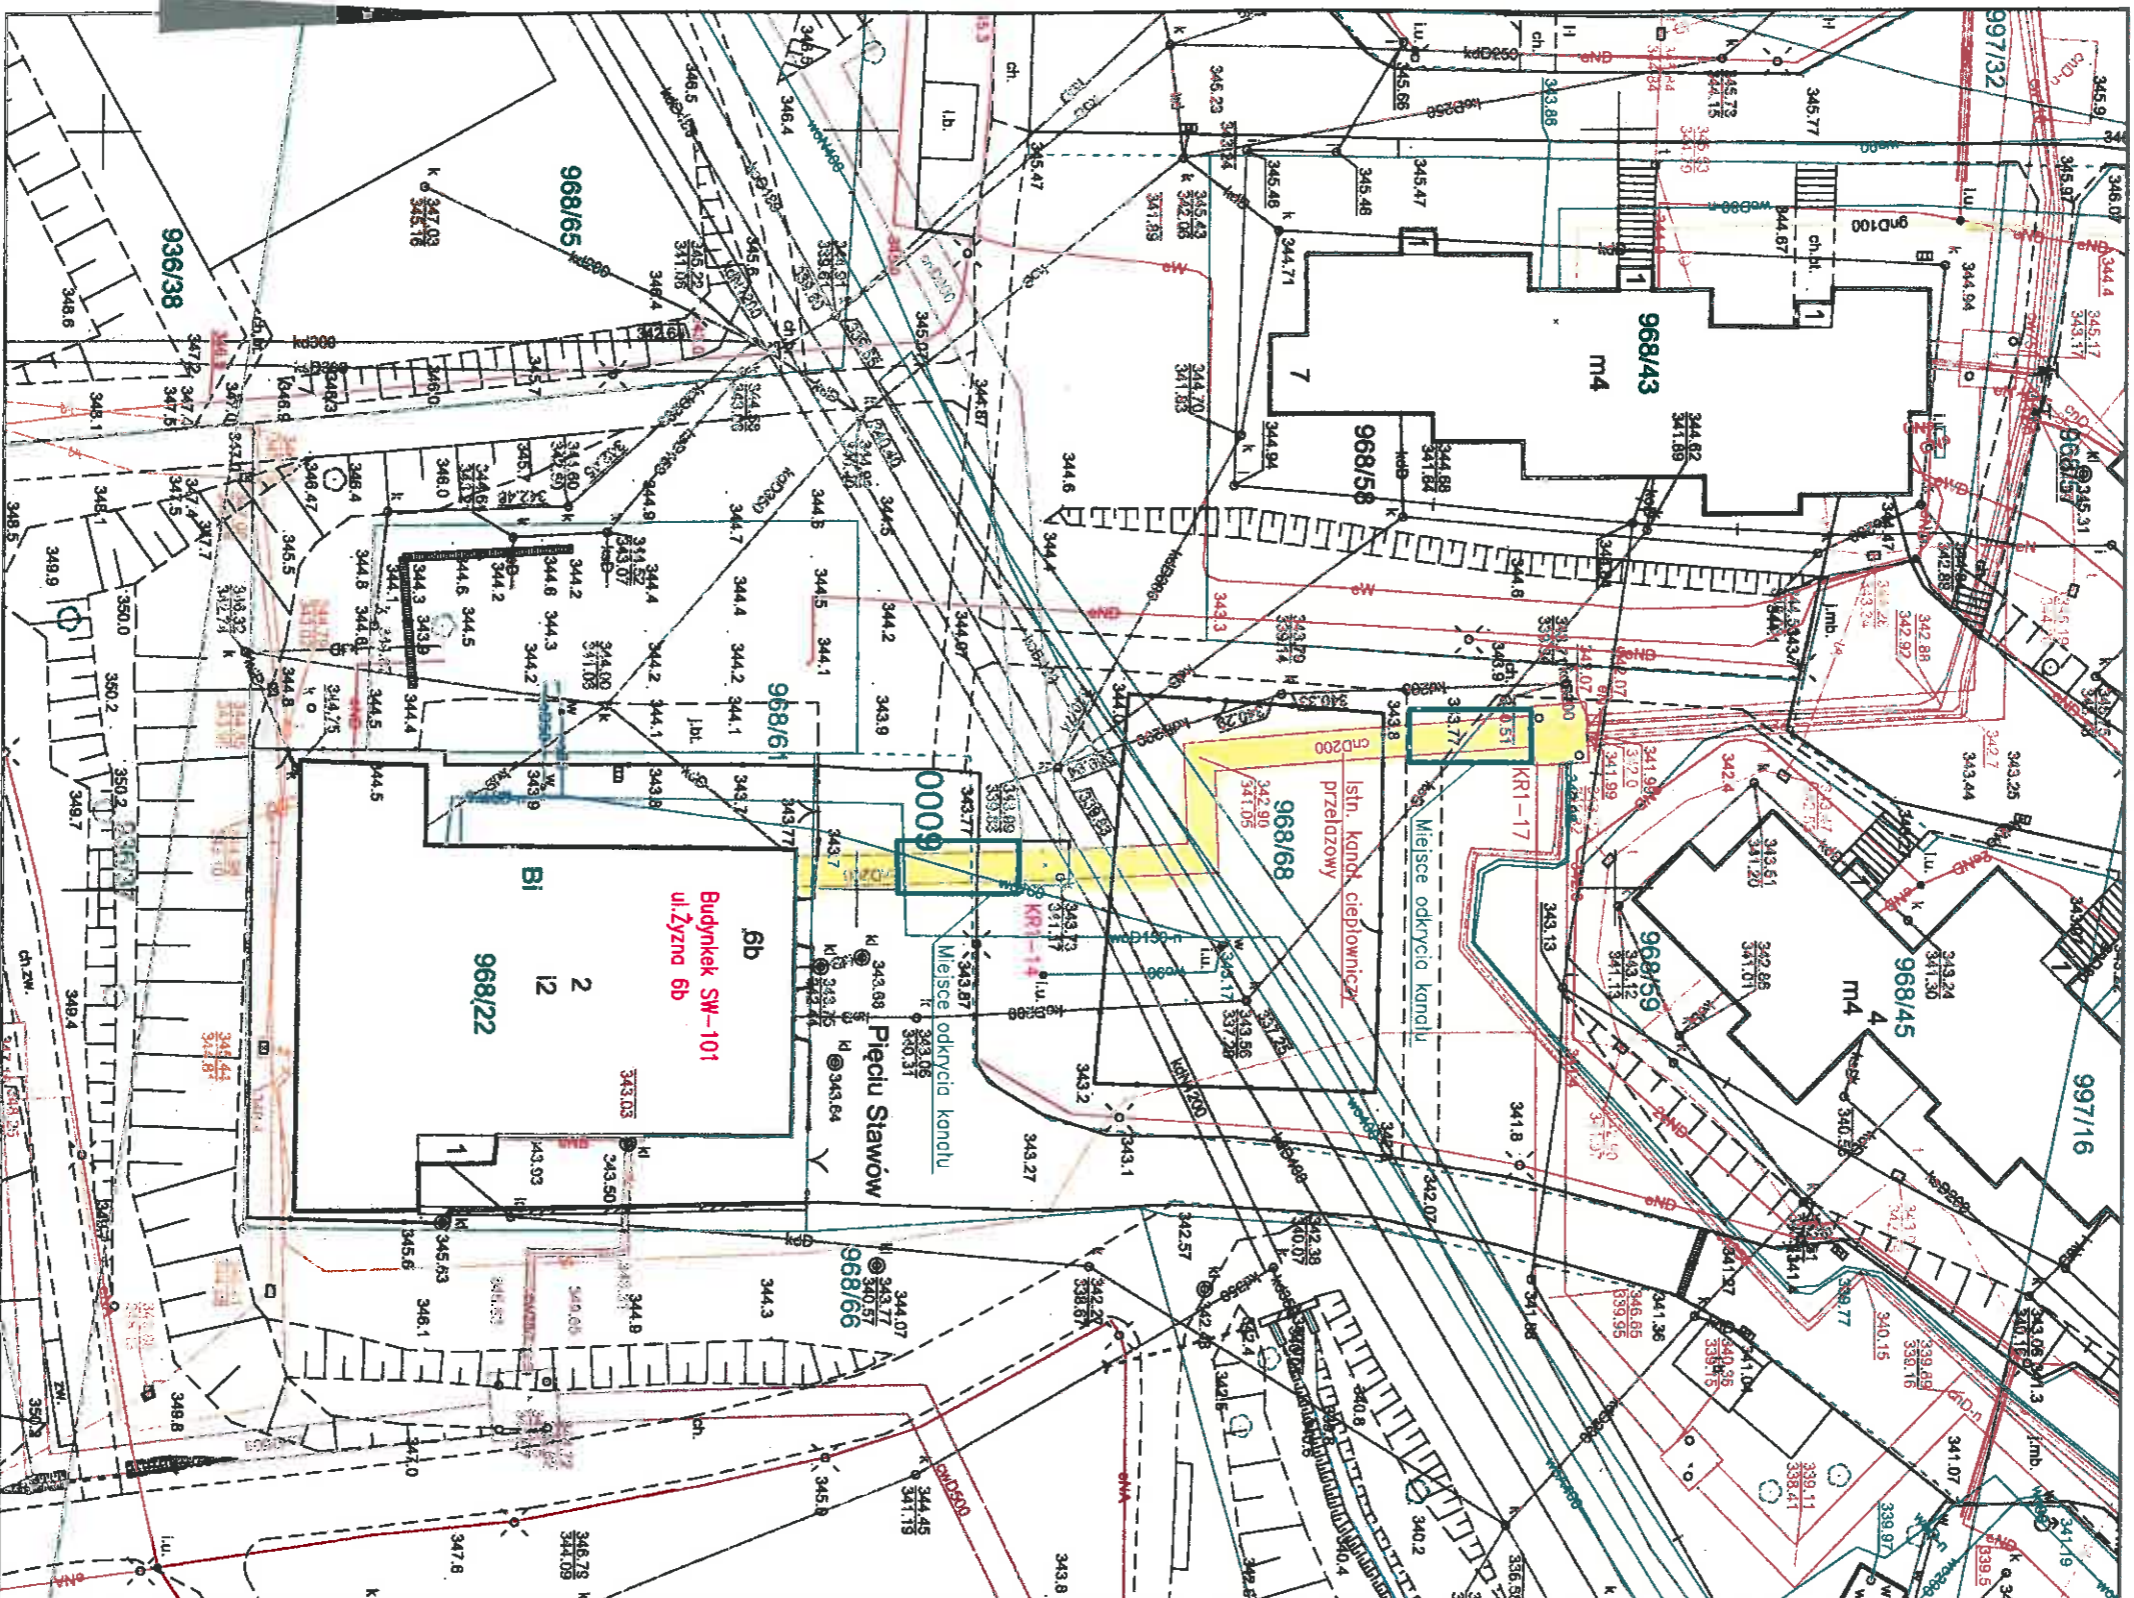

Opis funkcji budynków wg standardu technicznego K-1 Podstawowa Mapa Kraju z 1998r.

Przedsiębiorstwa Komunalne "Therma"
Spółka z ograniczoną odpowiedzialnością
43-300 BIELSKO-BIAŁA, ul. Michała Grażyńskiego 108
tel. 33 812 20 21-24; fax 33 812 82 12
NIP 547-017-19-02

Adnotacje

Wykonak Ewelina Jankiewicz

podpis wykonawcy

Dane ewidencyjne dotyczące części granic przedsiałowitych nie niniejszej mapie katastralnej zostały na podstawie mapy ok. 1840 r. Nie spełniają one pod względem dokładności kryteriów obowiązujących obecnie standardów technicznych /896 z Dz.U. nr 38, poz. 454 z 2001 r./

INSPEKTOR MIAZORU
Jacek Kulinski
ul. Żytno 108
tel. 33 812 20 21-24

dn. 07-06-2018 r.

mapa zasadniczej
07 CZE 2018