


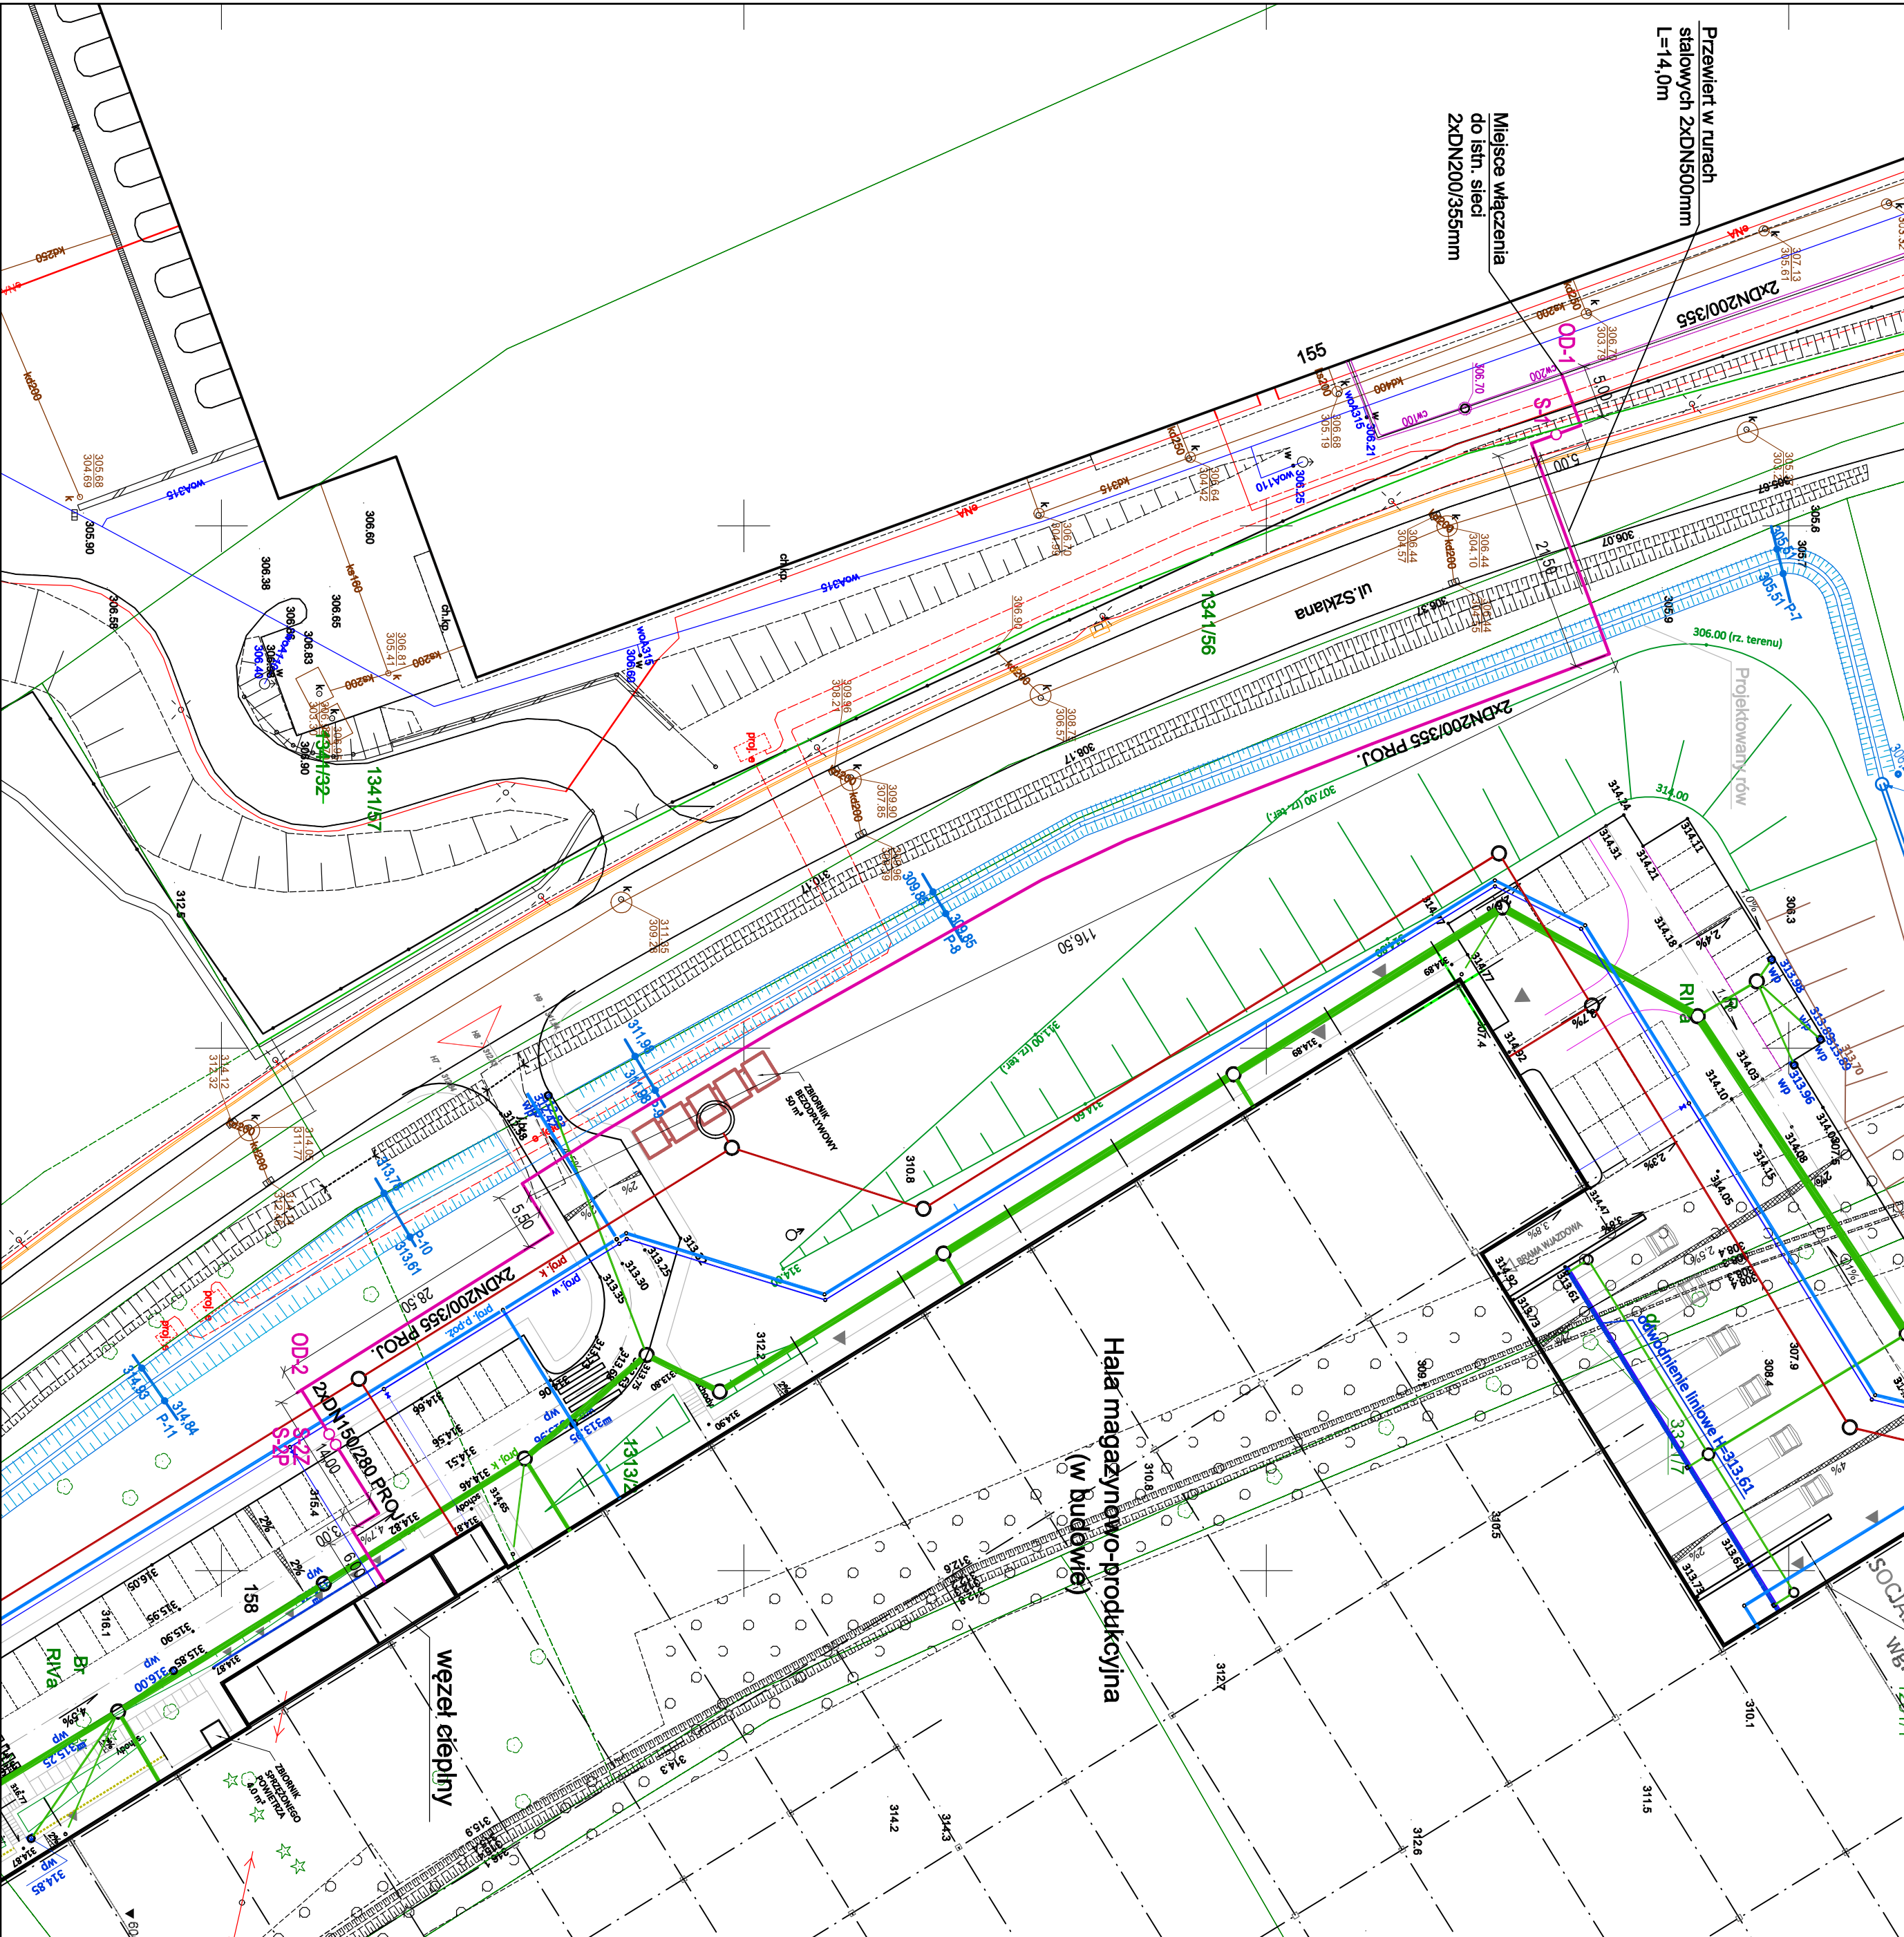

LEGENDA :

Uzbrojenie projektowane :

- S-1** - przyłącze ciepłownicze preizolowane
- S-22** - odwodnienia preizolowane D2219, 1x4,5/355mm z zaworem kulowym DN50mm
- S-2P** - zawór preizolowany odcinający D2168, 3x4,0/280mm
- zawór preizolowany odcinający D2168, 3x4,0/280mm

- Uzbrojenie istniejące :**
- W** - wodociąg
 - ks** - kanalizacja sanitarna
 - kd** - kanalizacja deszczowa
 - t** - kanalizacja techniczna
 - 6NN** - kabel energetyczny NN
 - 6SN** - kabel energetyczny SN
 - C** - sieć ciepłownicza preizolowana

DŁUGOŚĆ PRZYŁĄCZA :	
2 x DN 200/355-150/280 mm	L = 205,00 m

Projekt sporządzono na aktualnej mapie zasadniczej z zasobów geodezyjnych Wydziału Geodezji i Kartografii UM w Białym-Białej.

SEKCJA MAPY: 6.120.29.15.2.3

PROJEKT PRZYŁĄCZA

Projektował	mgr inż. I.Hatossy	Podpis	Data 20.05.2020.	INWESTOR P.K. "Therma" Spółka z o.o. 43-300 Białsko-Biała ul.Michała Grażyńskiego 108
Opracował	mgr inż. I.Hatossy	Podpis	Data 20.05.2020.	

Budowa przyłącza ciepłowniczego w technologii rur preizolowanych 2 x DN200/355 - 150/280 mm do budynku hali magazynowo - produkcyjnej przy ul. Szkłanej w Białym-Białej.

Skala	1 : 500	PROJEKT ZAGOSPODAROWANIA TERENU	R/s, nr 01
-------	---------	---------------------------------	------------