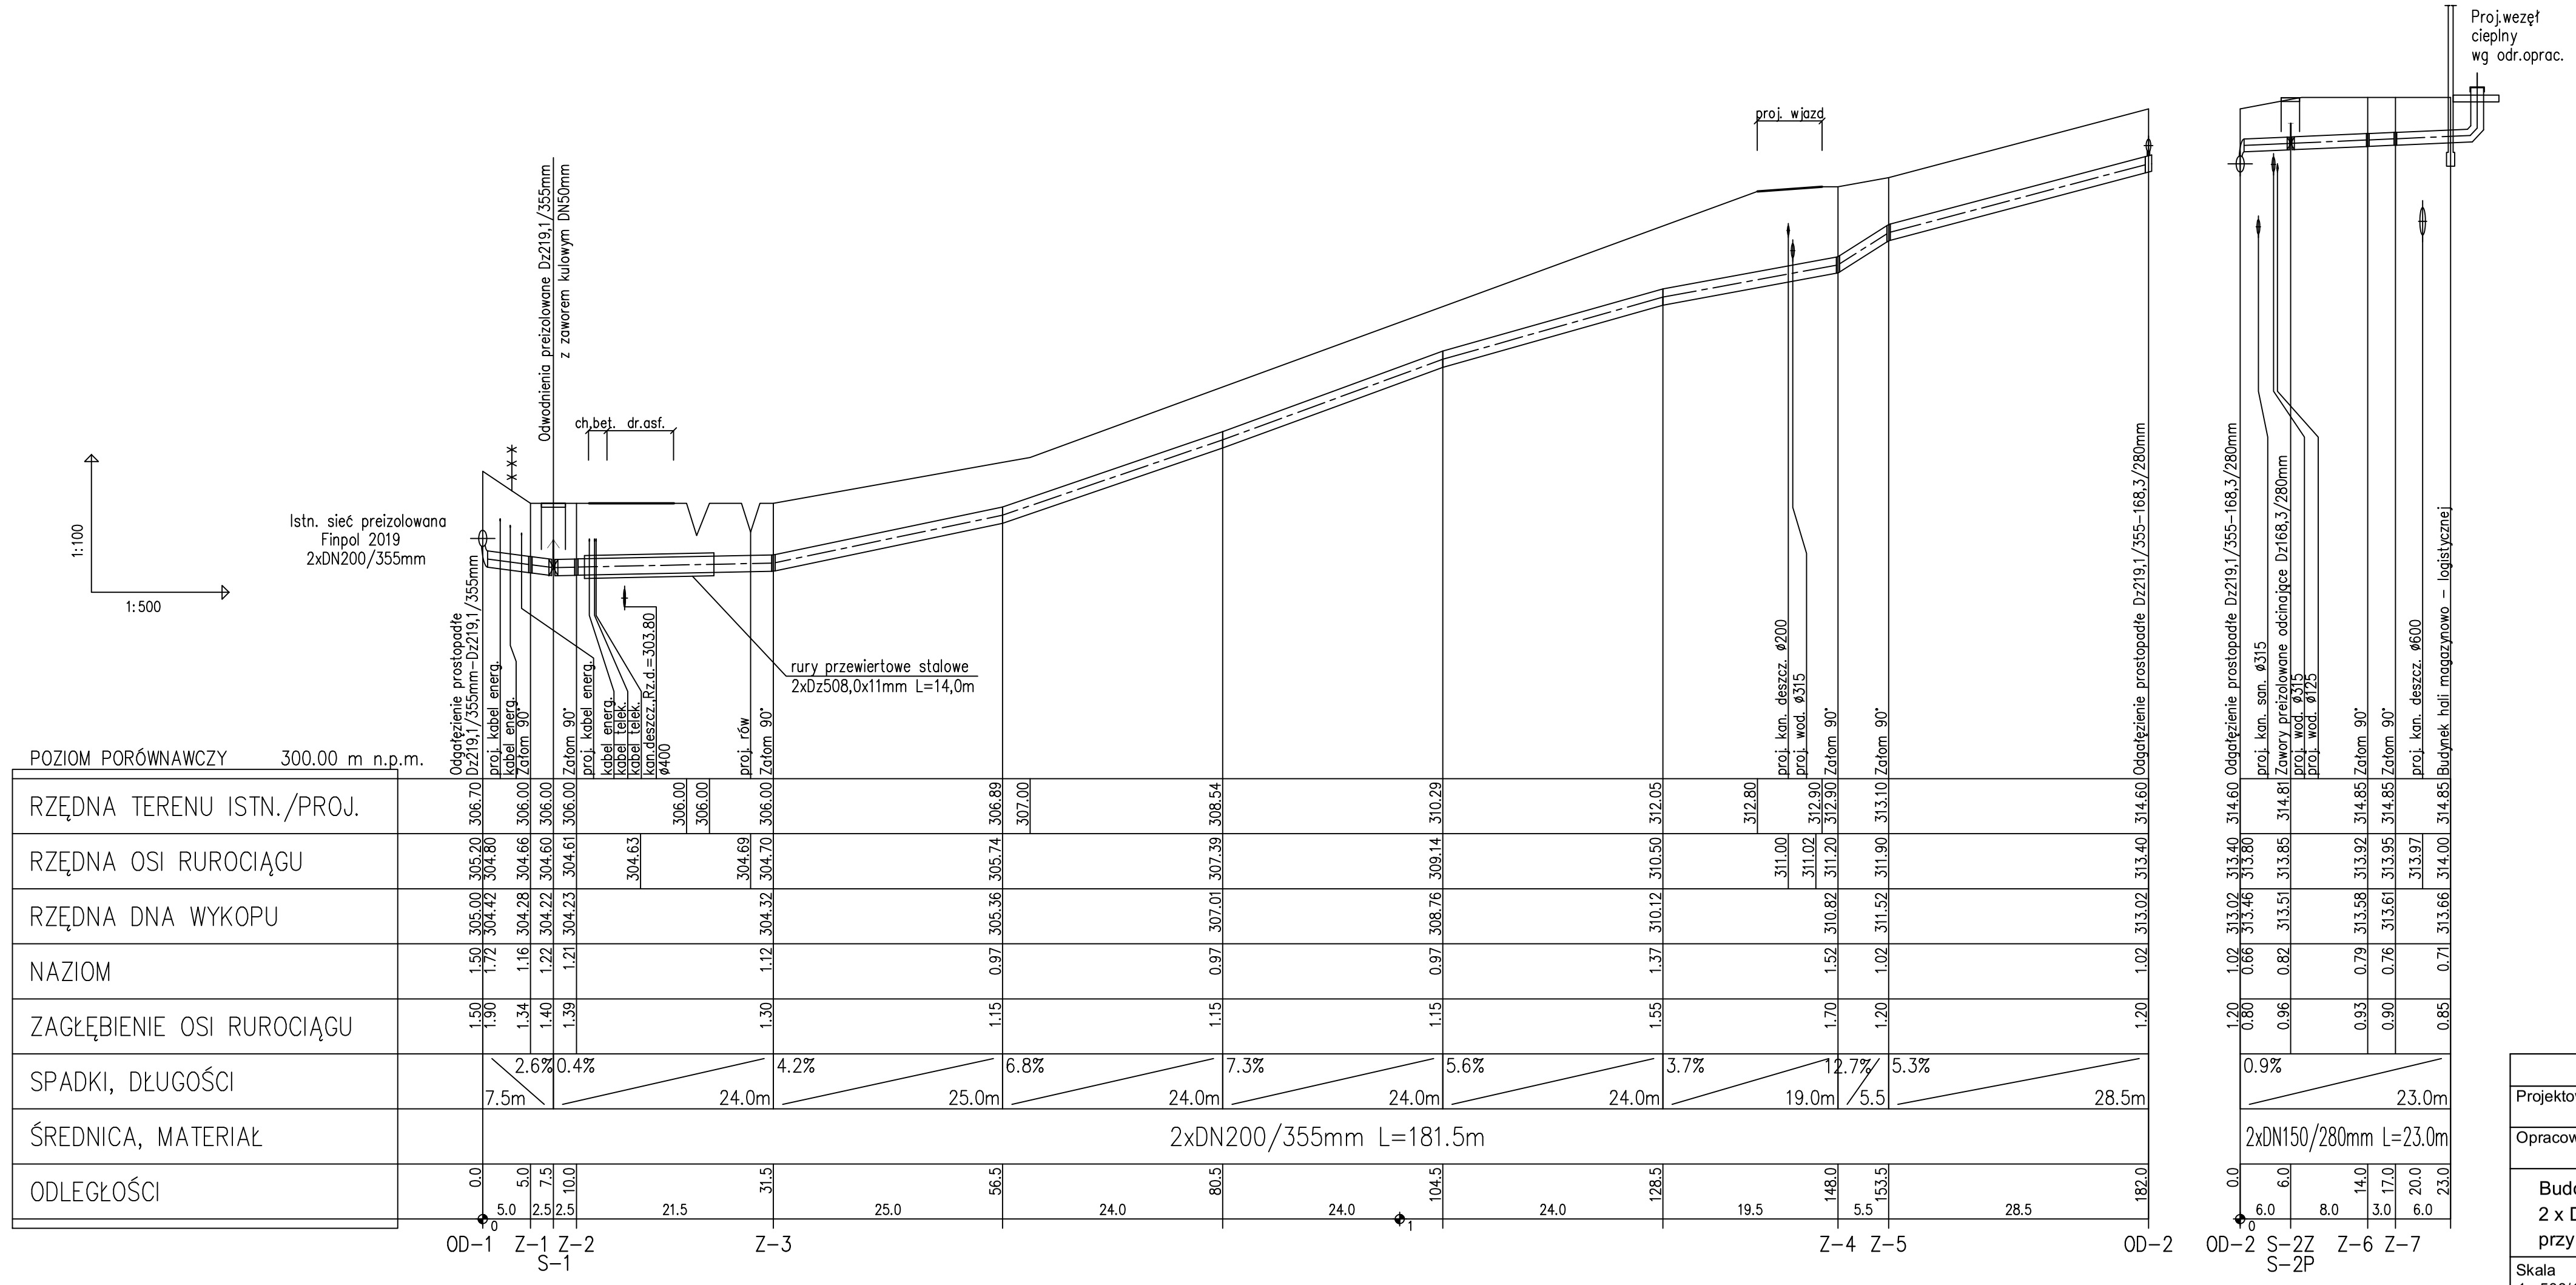


UWAGA :

Przed przystąpieniem do robót ziemnych należy ustalić dokładny przebieg i zagłębienie uzbrojenia podziemnego (ze względu na brak danych rzędne posadowienia uzbrojenia kolidującego przyjęto w większości przypadków jako orientacyjne). Zaleca się wykonanie wykopów kontrolnych w celu dokładnego zlokalizowania kolizji.
Nie wyklucza się istnienia uzbrojenia niezinwentaryzowanego.

| PROJEKT PRZYŁĄCZA | | | | |
|---|---|---|---|---|
| Projektował | mgr inż. I.Hatossy | Podpis | Data 20.05.2020. | INWESTOR P.K. "Therma" Spółka z o.o. 43-300 Bielsko-Biała ul.Michała Grażyńskiego 108 |
| Opracował | mgr inż. I.Hatossy | Podpis | Data 20.05.2020. | |

Budowa przyłącza ciepłowniczego w technologii rur preizolowanych 2 x DN200/355 - 150/280 mm do budynku hali magazynowo - produkcyjnej przy ul. Szklanej w Bielsku-Białej.

Skala 1 : 500/100

PROFIL PODŁUŻNY

Rys. nr 02