


ARMATURA PREIZOLOWANA :	
S-1	Odwiedzenia preizolowane D22/9, 1x4,5/355mm z zaworem kulowym DN50mm
S-2Z	Zawór preizolowany odcinający D2168, 3x4,0/280mm
S-2P	Zawór preizolowany odcinający D2168, 3x4,0/280mm
ODGAŁĘZIENIA PREIZOLOWANE :	
OD-1	Trójniki preizolowane prostopadłe D22/9, 1x4,5/355-D22/9, 1x4,5/355mm
OD-2	Trójniki preizolowane prostopadłe D22/9, 1x4,5/355-D2168, 3x4,0/280mm


PODUSZKI KOMPENSACYJNE - typ "PE" gr. 40 mm

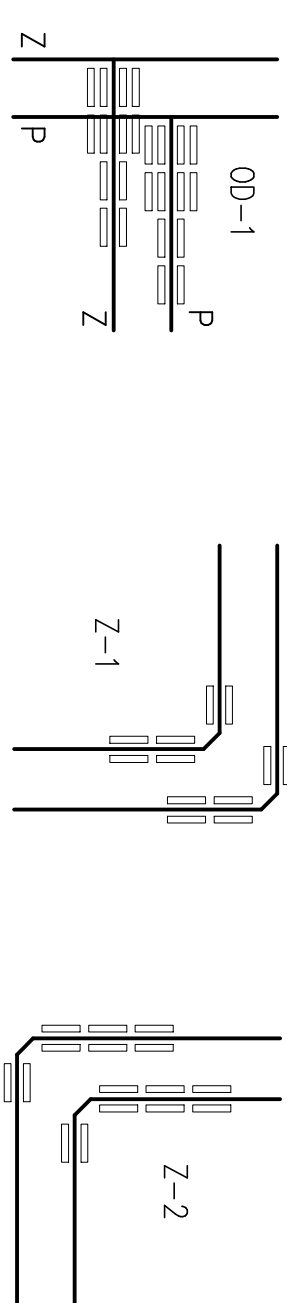

1000 x 355
12 x 2 = 24szt.

1000 x 355
6 x 2 = 12szt.


1000 x 355
8 x 2 = 16szt.

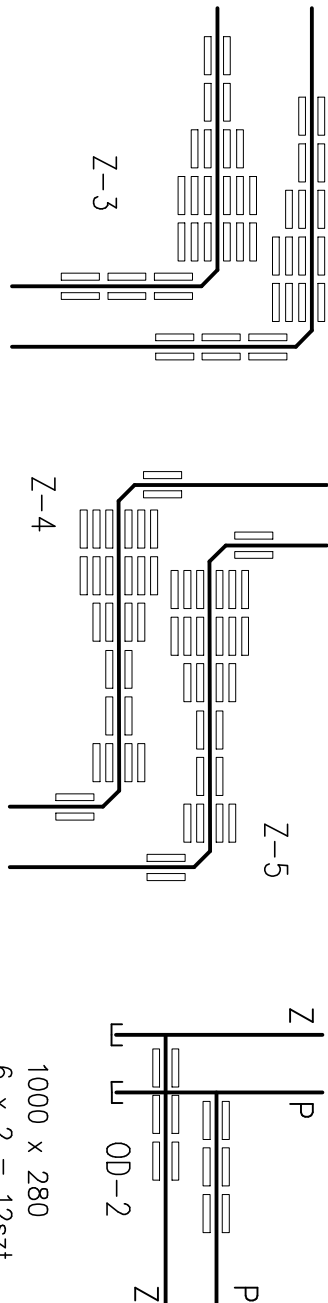


1000 x 355
26 x 2 = 52szt.

1000 x 355
28 x 2 = 56szt.

1000 x 280
6 x 2 = 12szt.

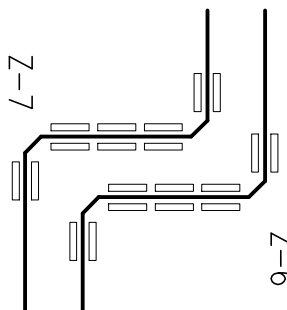


1000 x 280
10 x 2 = 20szt.

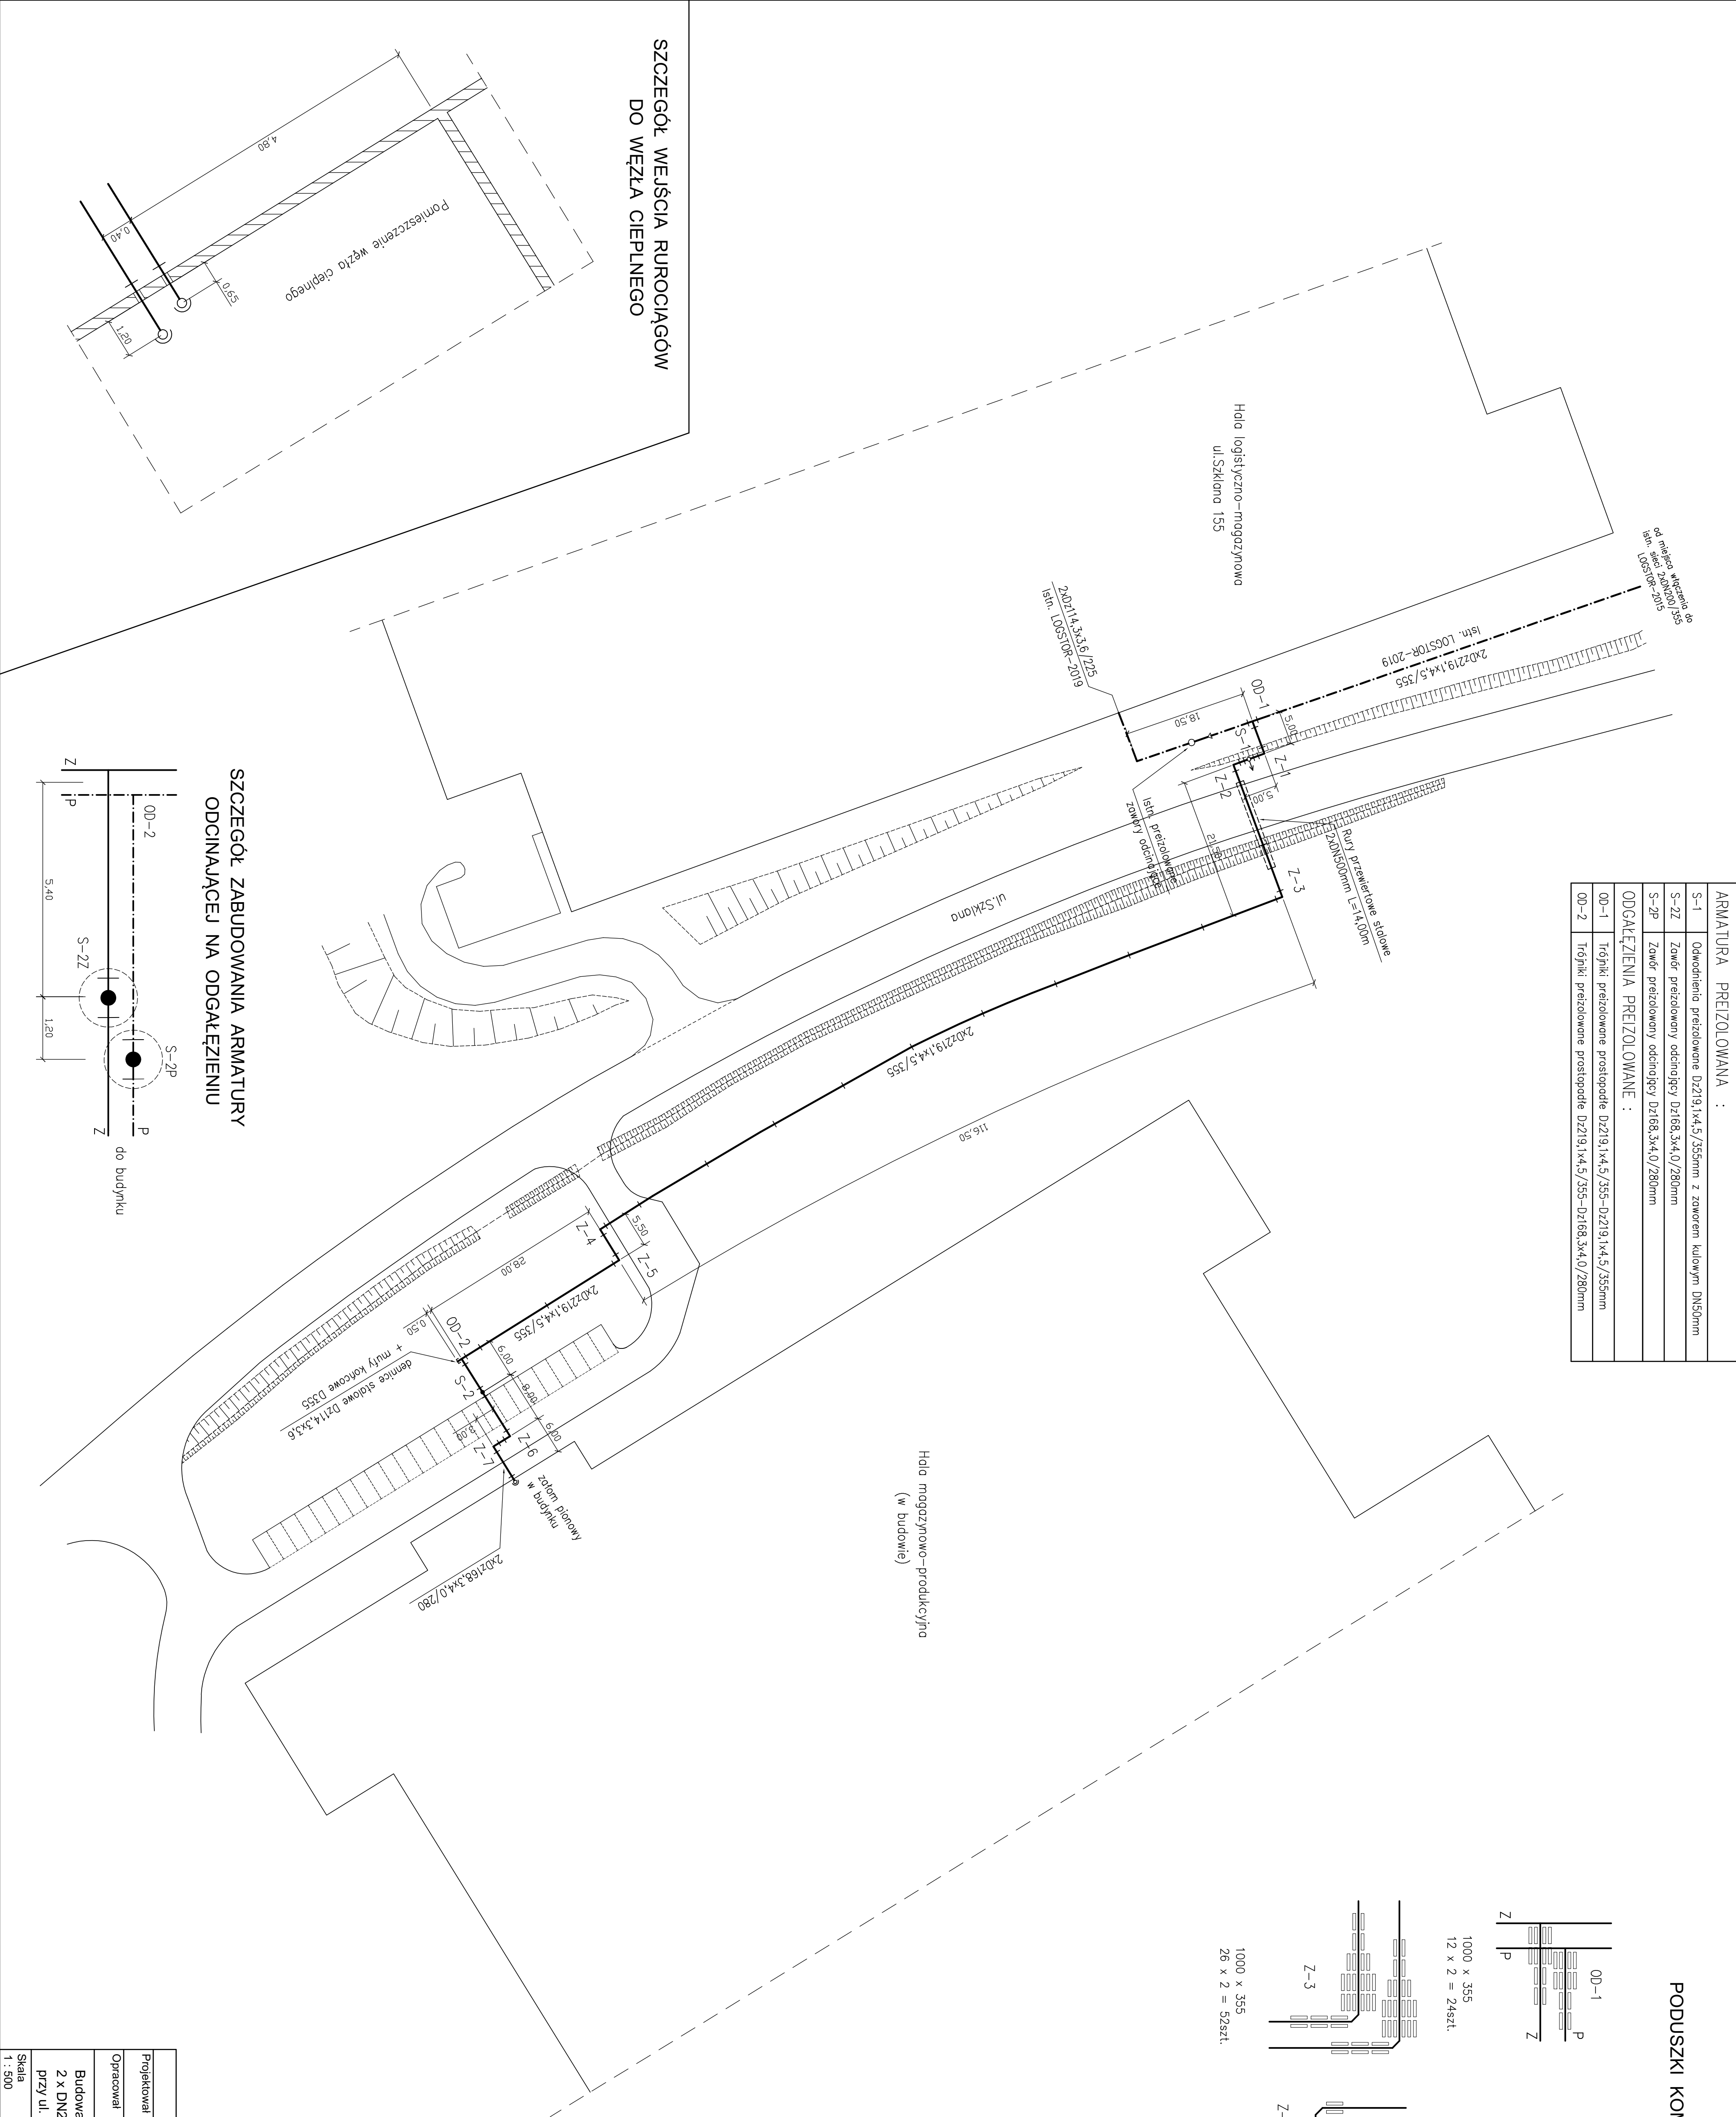

SZCZEGÓŁ WEJŚCIA RUROCIĄGÓW
DO WĘZŁA CIEPLNEGO

SZCZEGÓŁ ZABUDOWANIA ARMATURY
ODCINAJĄCEJ NA ODGAŁĘZIENIU

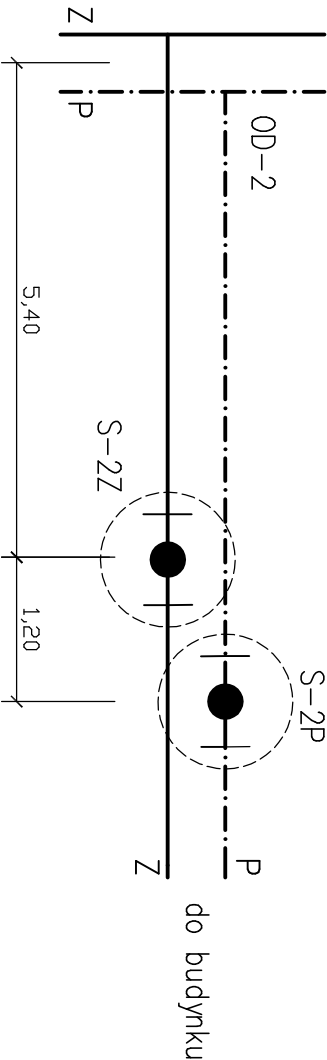

PROJEKT PRZYŁĄCZA				
Projektował	mgr inż. I. Hraboszy	Podpis	INWESTOR P. K. "Thermar Spółka z o.o." 43-300 Bielsko-Biala ul. Michała Grażyńskiego 108	
Opracował	mgr inż. I. Hraboszy	Podpis		
		Data 20.05.2020.		
Budowa przyłącza ciepłowniczego w technologii rur preizolowanych 2 x DN200/355 - 150/280 mm do budynku hali magazynowo - produkcyjnej przy ul. Szklanej w Bielsku-Białej.				
Skala 1 : 500	SCHEMAT MONTAŻOWY			Rys. nr 03