


PROJEKT PRZYŁĄCZA					INWESTOR
Projektował	mgr inż. I.Hatossy	Podpis	Data 20.05.2020.		
Opracował	mgr inż. I.Hatossy	Podpis	Data 20.05.2020.		P.K. "Therma" Spółka z o.o. 43-300 Bielsko-Biała ul.Michała Grażyńskiego 108
Budowa przyłącza ciepłowniczego w technologii rur preizolowanych 2 x DN200/355 - 150/280 mm do budynku hali magazynowo - produkcyjnej przy ul. Szklanej w Bielsku-Białej.					
SCHEMAT INSTALACJI SYGNALIZACJI ZAWILGOCENIA					
Rys. nr 04					

CZĘŚĆ ISTNIEJĄCA (2019)

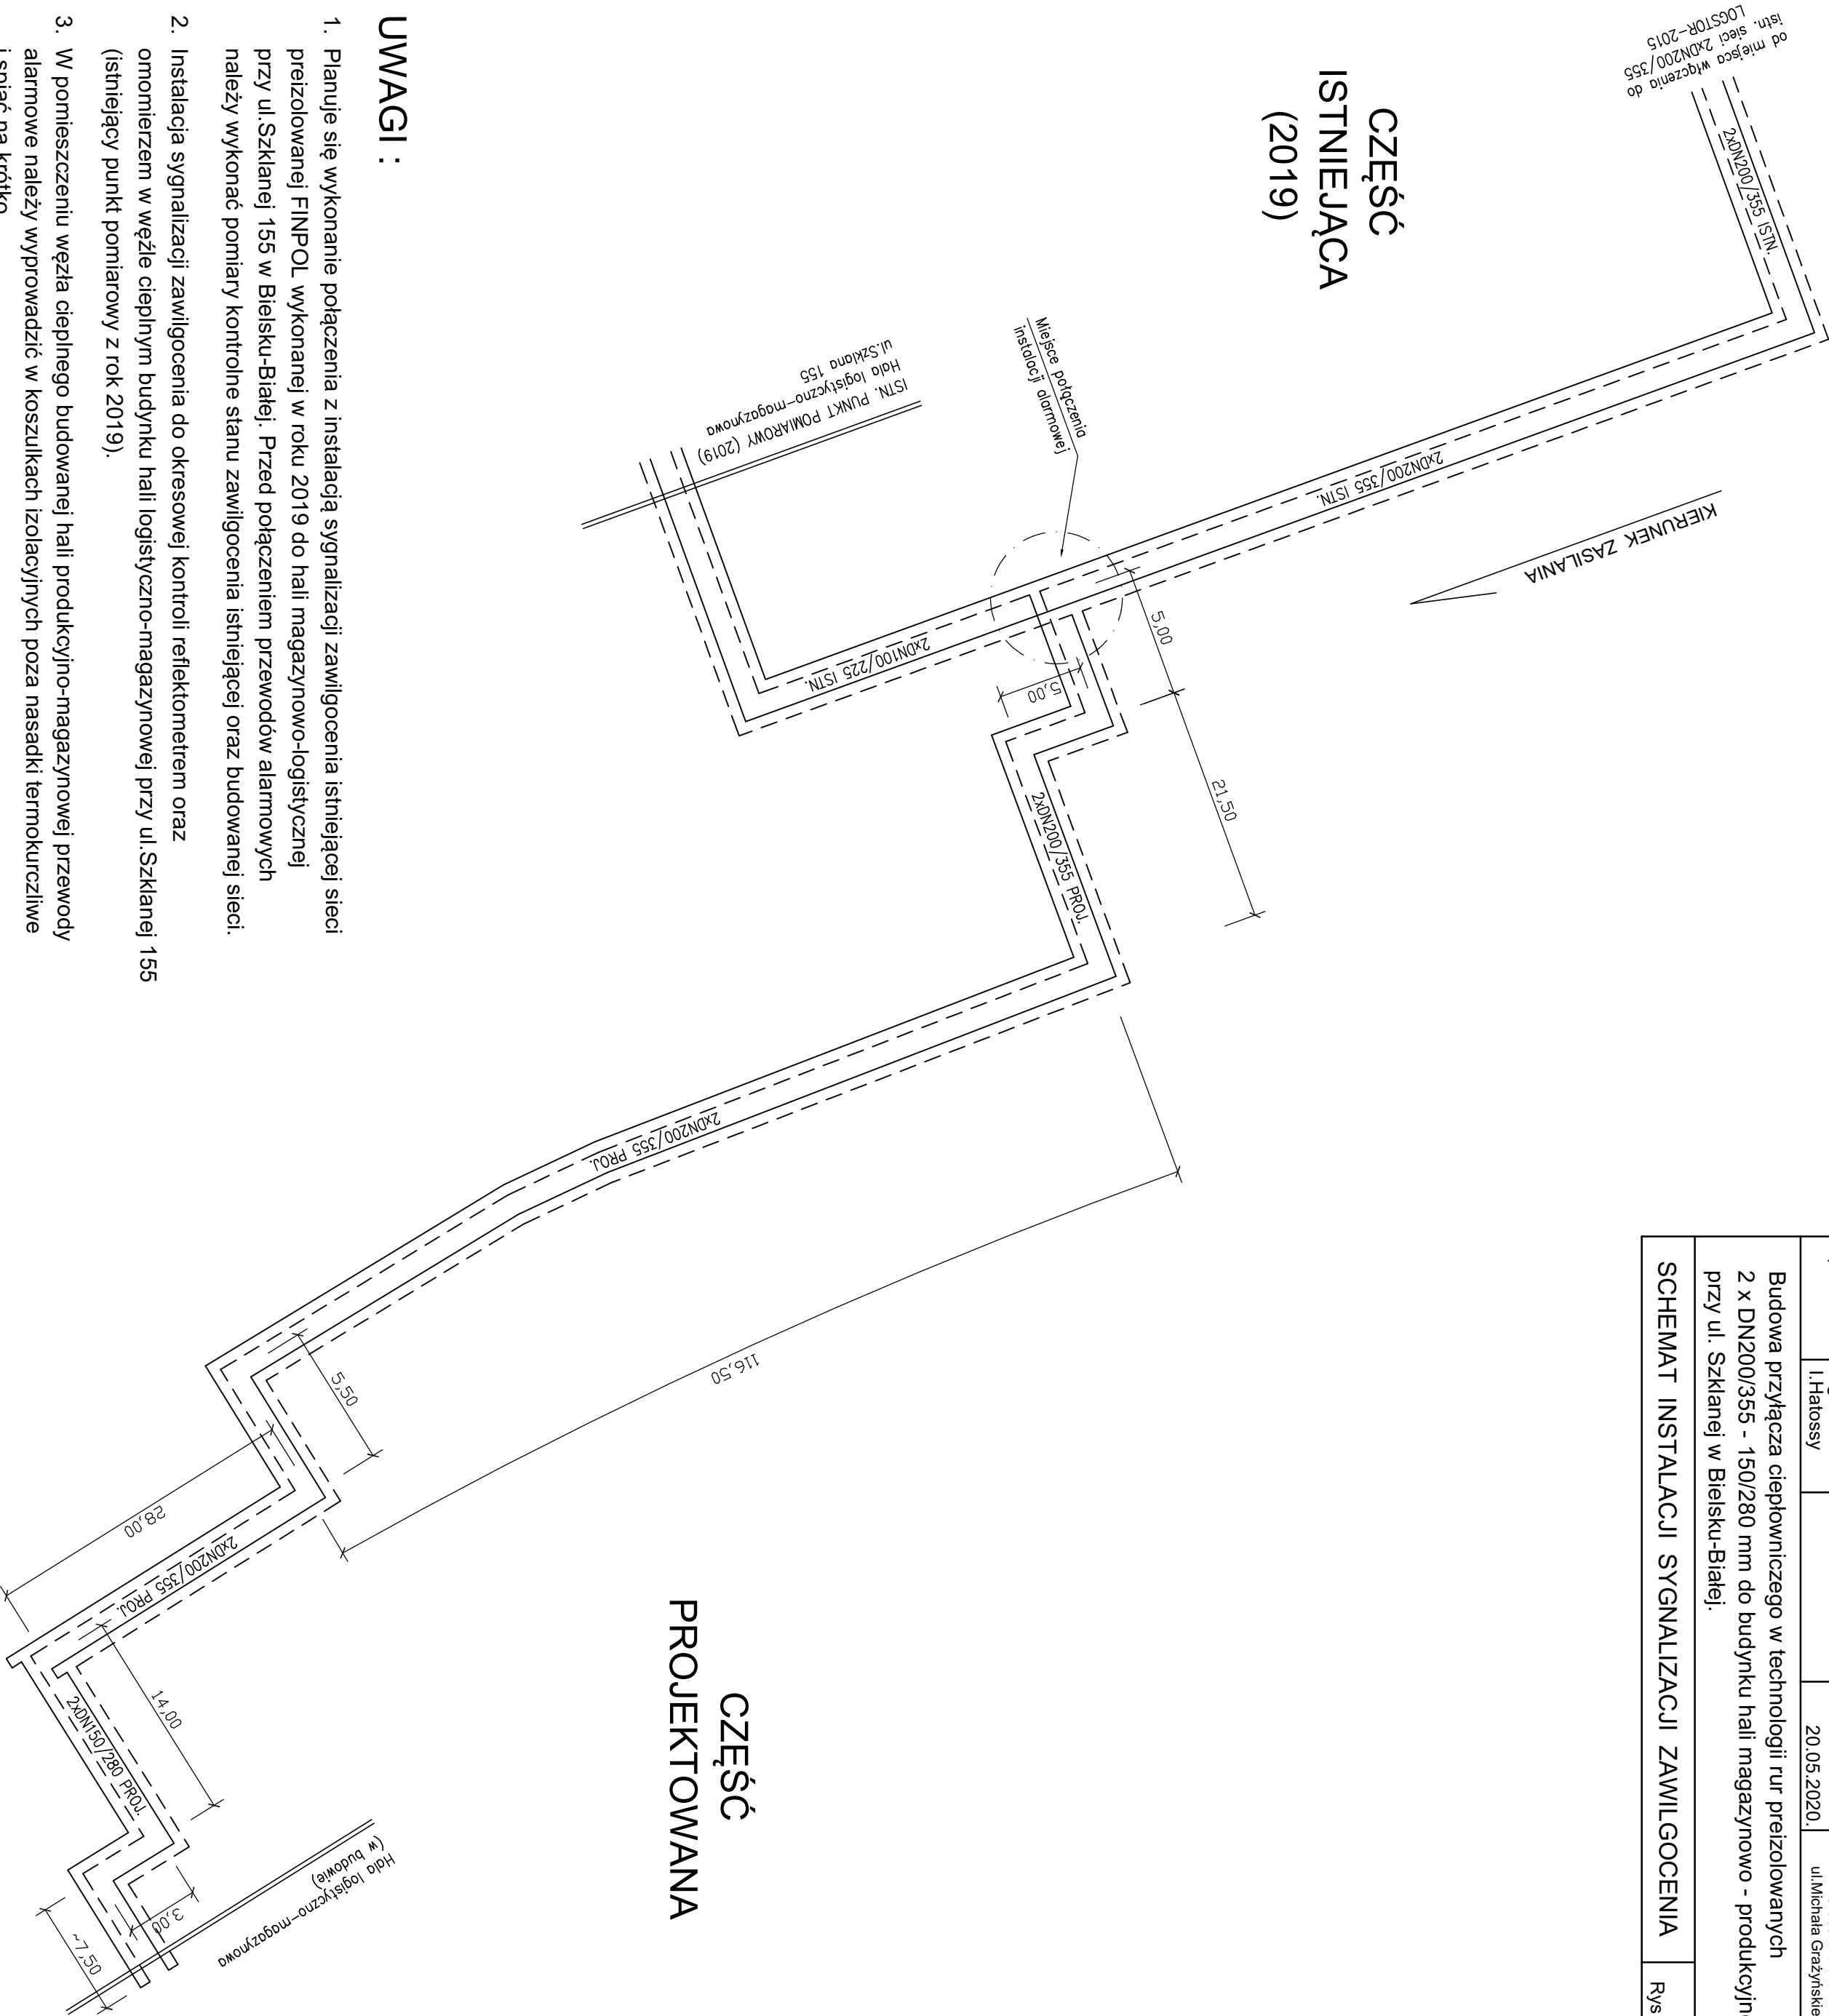

UWAGI :

1. Planuje się wykonanie połączenia z instalacją sygnalizacji zawilgocenia istniejącej sieci preizolowanej FINPOL wykonanej w roku 2019 do hali magazynowo-logistycznej przy ul.Szklanej 155 w Bielsku-Białej. Przed połączeniem przewodów alarmowych należy wykonać pomiary kontrolne stanu zawilgocenia istniejącej oraz budowanej sieci.
2. Instalacja sygnalizacji zawilgocenia do okresowej kontroli reflektometrem oraz omonierzem w węźle ciepłym budynku hali logistyczno-magazynowej przy ul.Szklanej 155 (istniejący punkt pomiarowy z rok 2019).
3. W pomieszczeniu węża ciepłego budowanej hali produkcyjno-magazynowej przewody alarmowe należy wyprowadzić w koszulkach izolacyjnych poza nasadki termokurczliwe i spiąć na krótko.
4. Długość pętli alarmowej jednej rury wynosi ok. 412,00 m.