
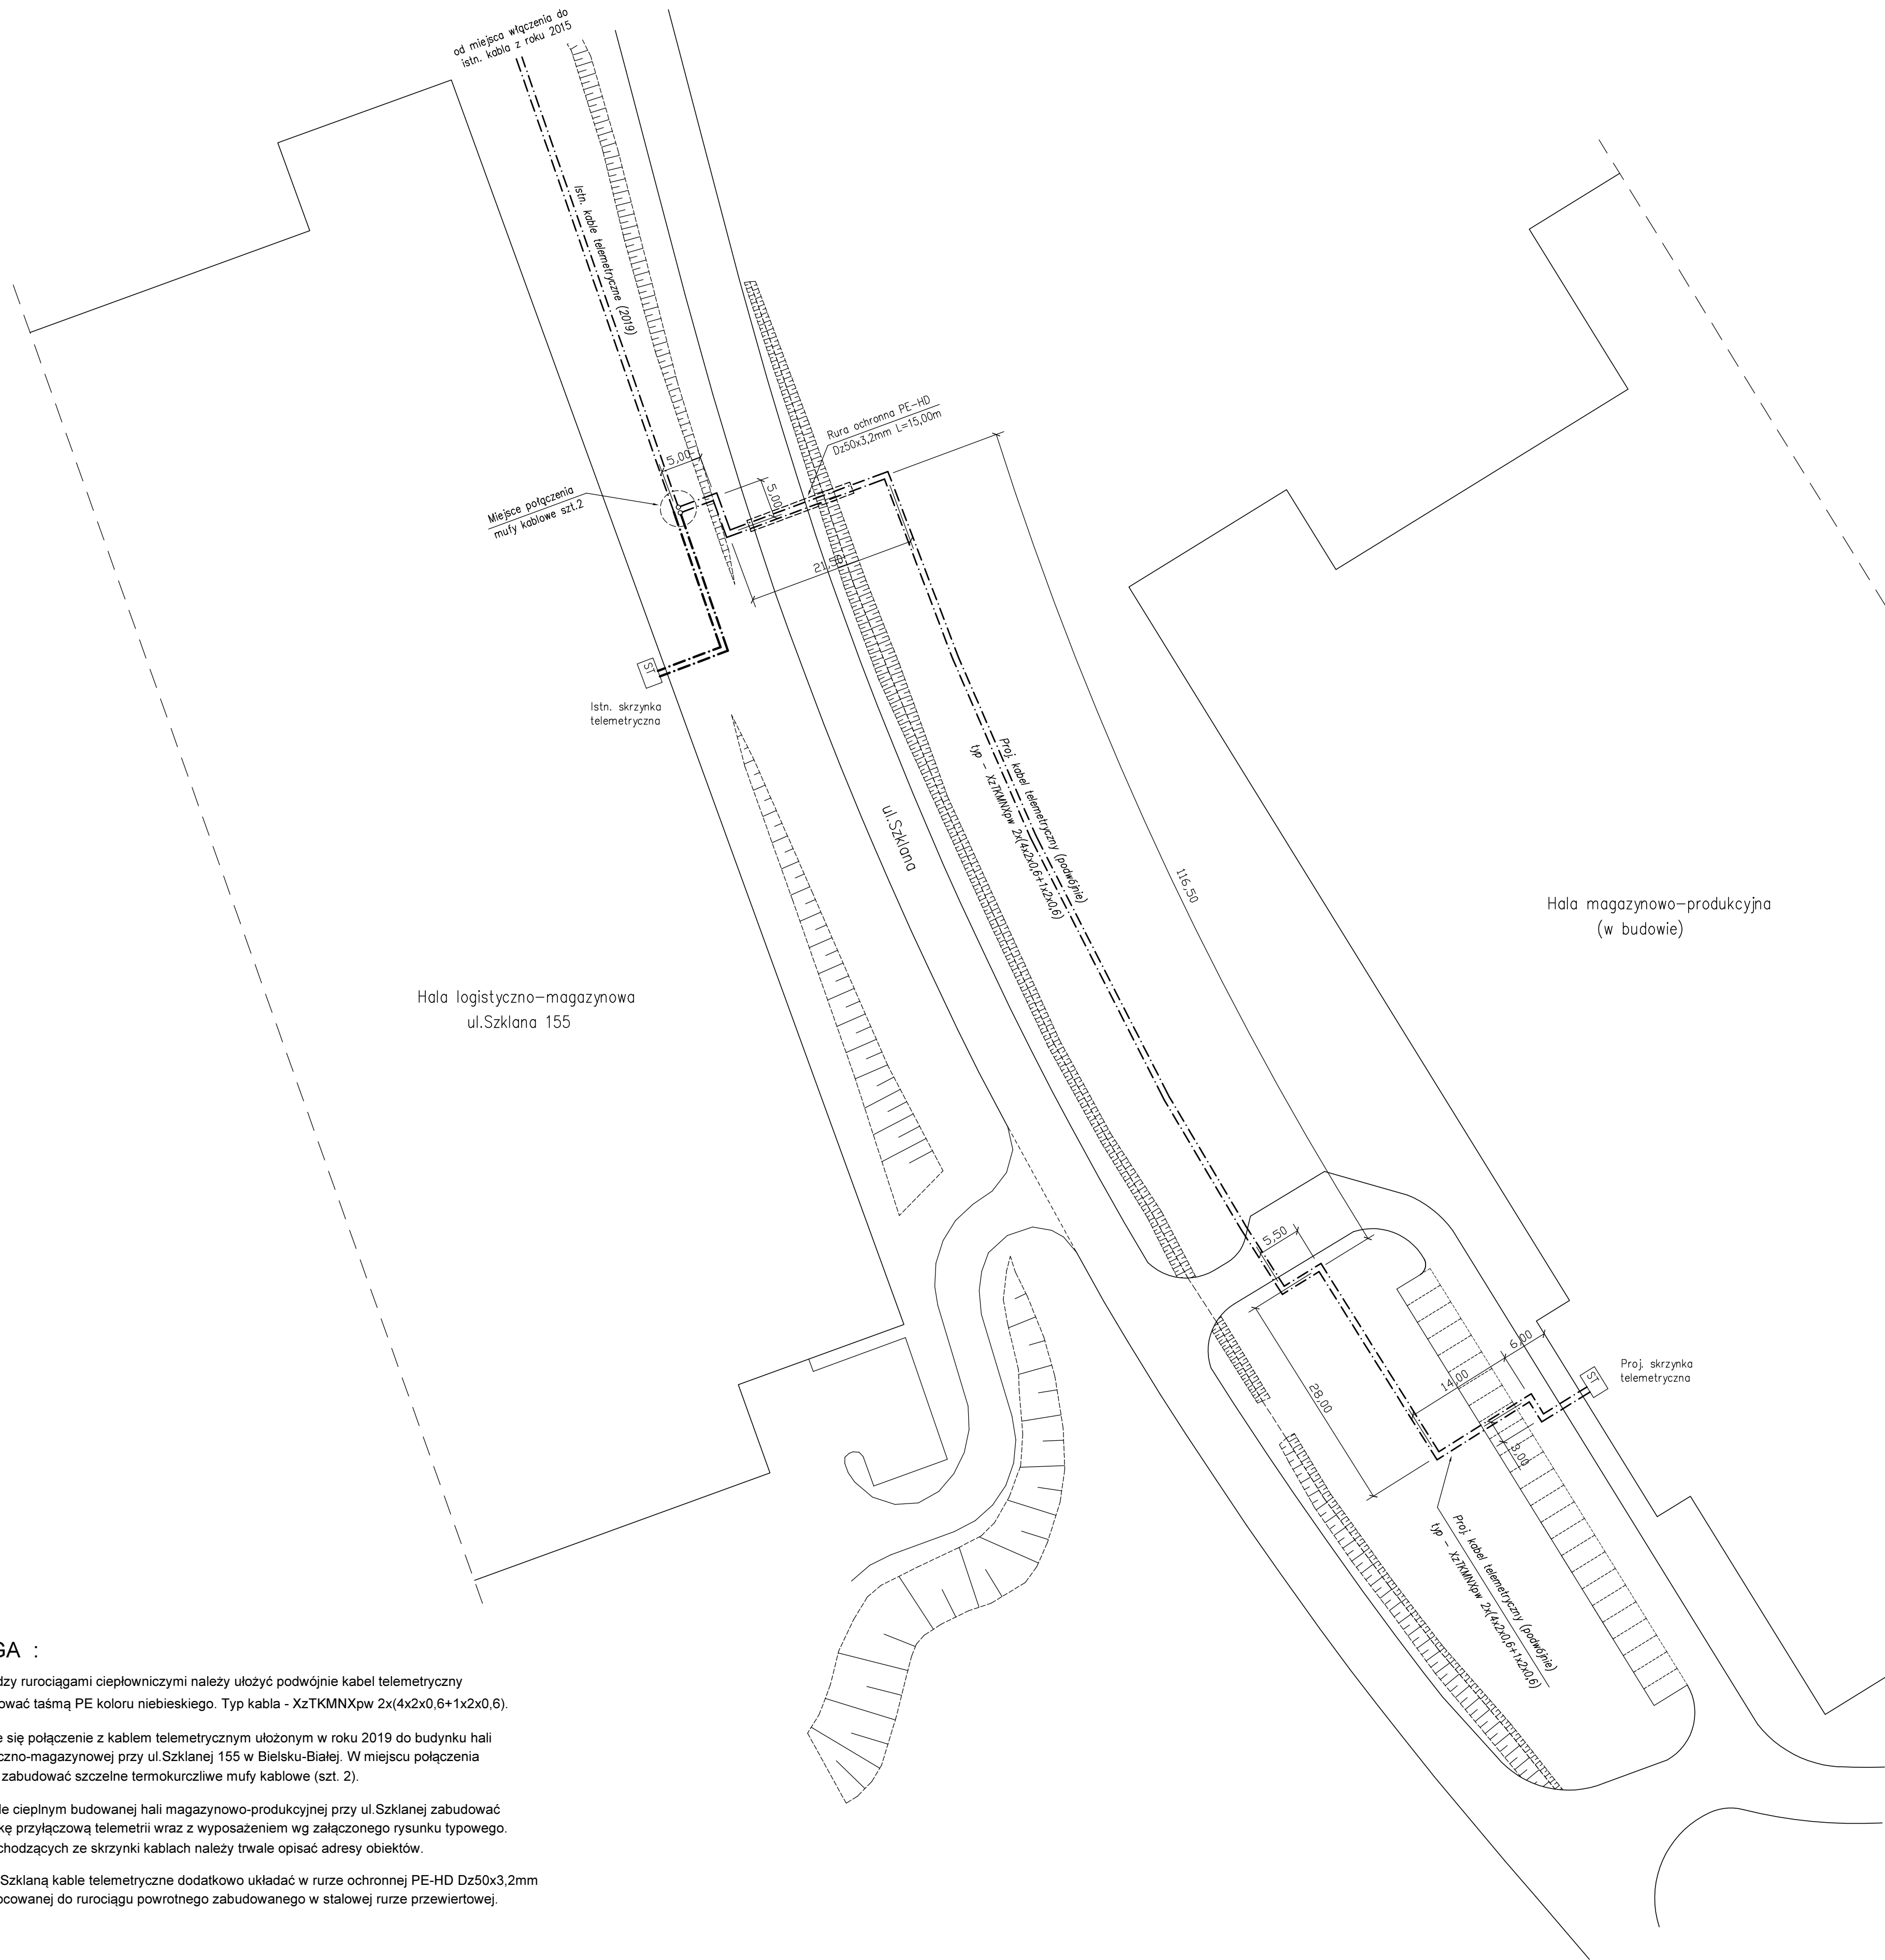


ELEMENTY SKRZYNKI TELEMETRYCZNEJ		
Lp.	Nazwa elementu (typ) , producent	Ilość
1	Skrzynka typ Z1 (obudowa z tworzywa sztucznego)	1 kpl.
2	Zaczep MTK Phenix Kontakt (złączka szynowa)	10 szt.
3	Lista montażowa	1 szt.
4	Zaczepi ZO-2106 (N, PE)	3 szt.
5	Dławiki kablowe FI 16 mm	4 szt.
6	Kółki rozporowe 6x40	4 szt.

SKRZYŃKA PRZYŁĄCZOWA
TELEMETRII

Rysunek typowy - wg P.K. "Therma"

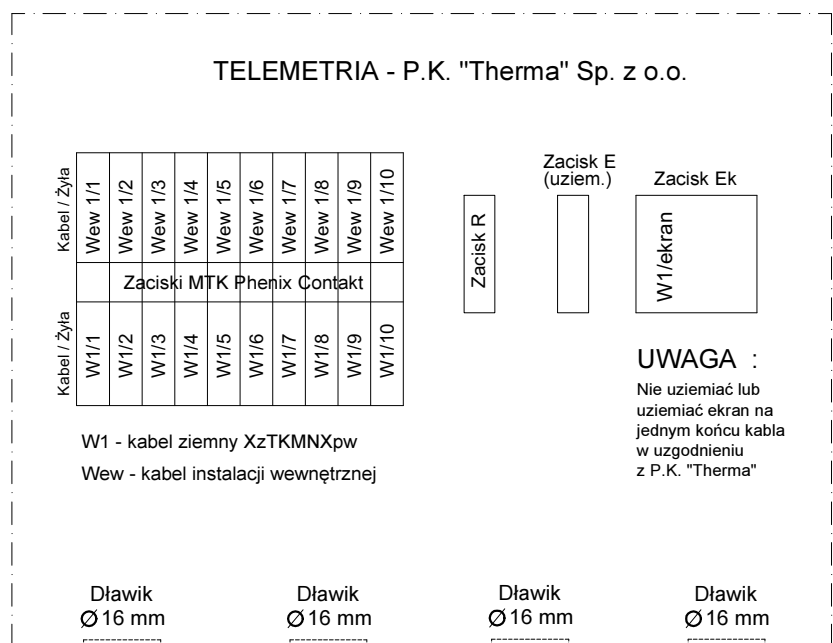

UWAGA :

1. Pomiędzy rurociągami ciepowniczymi należy ułożyć podwójnie kabel telemetryczny i oznakować taśmą PE koloru niebieskiego. Typ kabla - XzTKMNxpw 2x(4x2x0,6+1x2x0,6).
2. Planuje się połączenie z kablem telemetrycznym ułożonym w roku 2019 do budynku hali logistyczno-magazynowej przy ul.Szklanej 155 w Bielsku-Białej. W miejscu połączenia należy zbudować szczelne termokurczliwy muły kablowe (szk. 2).
3. W węźle ciepłym budowanej hali magazynowo-produkcyjnej przy ul.Szklanej zbudować skrzynkę przyłączową telemetrii wraz z wyposażeniem wg załączonego rysunku typowego. Na wychodzących ze skrzynki kablach należy trwale opisać adresy obiektów.
4. Pod ul.Szklaną kable telemetryczne dodatkowo układać w rurze ochronnej PE-HD D50x3,2mm przymocowanej do rurociągu powrotnego zabudowanego w stalowej rurze przewiertowej.

PROJEKT PRZYŁĄCZA				
Projektował	mgr inż. I.Hatossy	Podpis	Data 20.05.2020.	INWESTOR P.K. "Therma" Spółka z o.o. 43-300 Bielsko-Biała ul.Michała Grażyńskiego 108
Opracował	mgr inż. I.Hatossy	Podpis	Data 20.05.2020.	
Budowa przyłącza ciepłowniczego w technologii rur preizolowanych 2 x DN200/355 - 150/280 mm do budynku hali magazynowo - produkcyjnej przy ul. Szklanej w Bielsku-Białej.				
SCHEMAT LINII KABLOWEJ DLA POTRZEB TELEMETRII				Rys. nr 05