


PRZEDSIĘBIORSTWO KOMUNALNE
„Therma” Spółka z ograniczoną odpowiedzialnością
w Białymstoku-Białej
ul. M. Grażyńskiego 108
Zdział Modernizacji Systemu Ciepłego
NIP 547-017-19-02


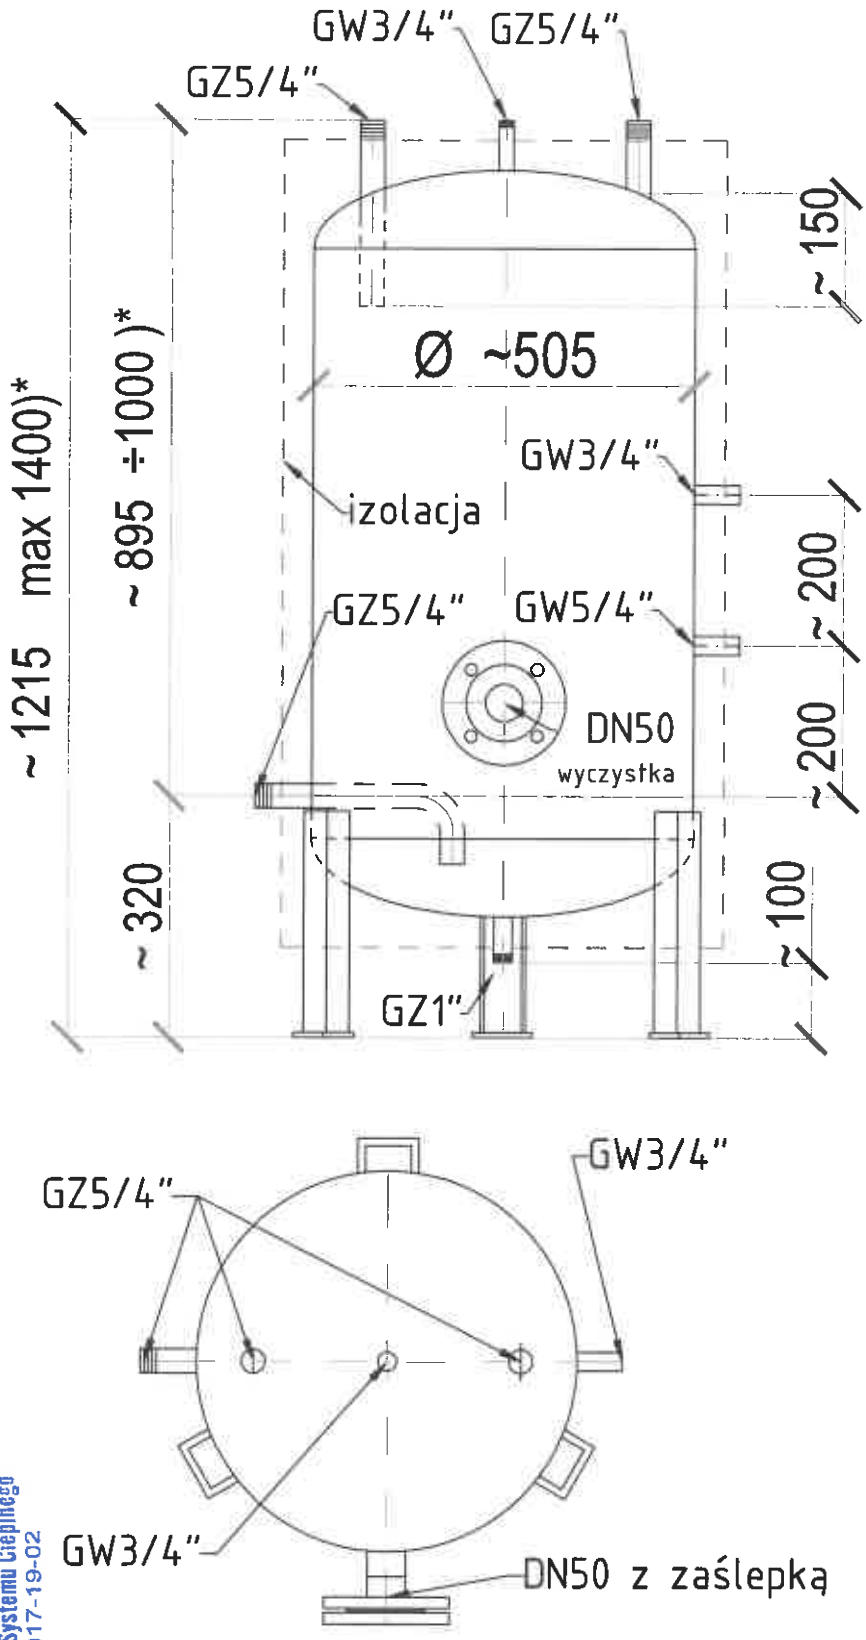


ZASOBNIKI CIEPŁEJ WODY UŻYTKOWEJ (temp. 80°C, 10bar, AISI316L)

Wymiary zamieszczone na rysunku podlegają adaptacji do rozwiązań typowych oferenta. Wymiary oznaczone *) muszą być określone przez oferenta i być powtarzalne. W ofercie dołączyć ostateczne rysunki .dwg

TEMAT: Zasobnik c.w.u. P.K. "Therma" sp. z o.o. – szkic do zgłoszenia oferty przetargowej	SKALA: schemat	nr rysunku
TYTUŁ: Zasobnik ciepłej wody użytkowej 200 Litrów PN10, min80°, WERSJA LEWA		ZC200L
30.09.2025 r.		

PRZEDSIĘBIORSTWO KOMUNALNE
"Therma" Spółka z ograniczoną odpowiedzialnością
w Białymstoku
ul. M. Grawczyńskiego 108
Dział Modernizacji Systemu Ciepłowniczego
NIP 547-017-19-02

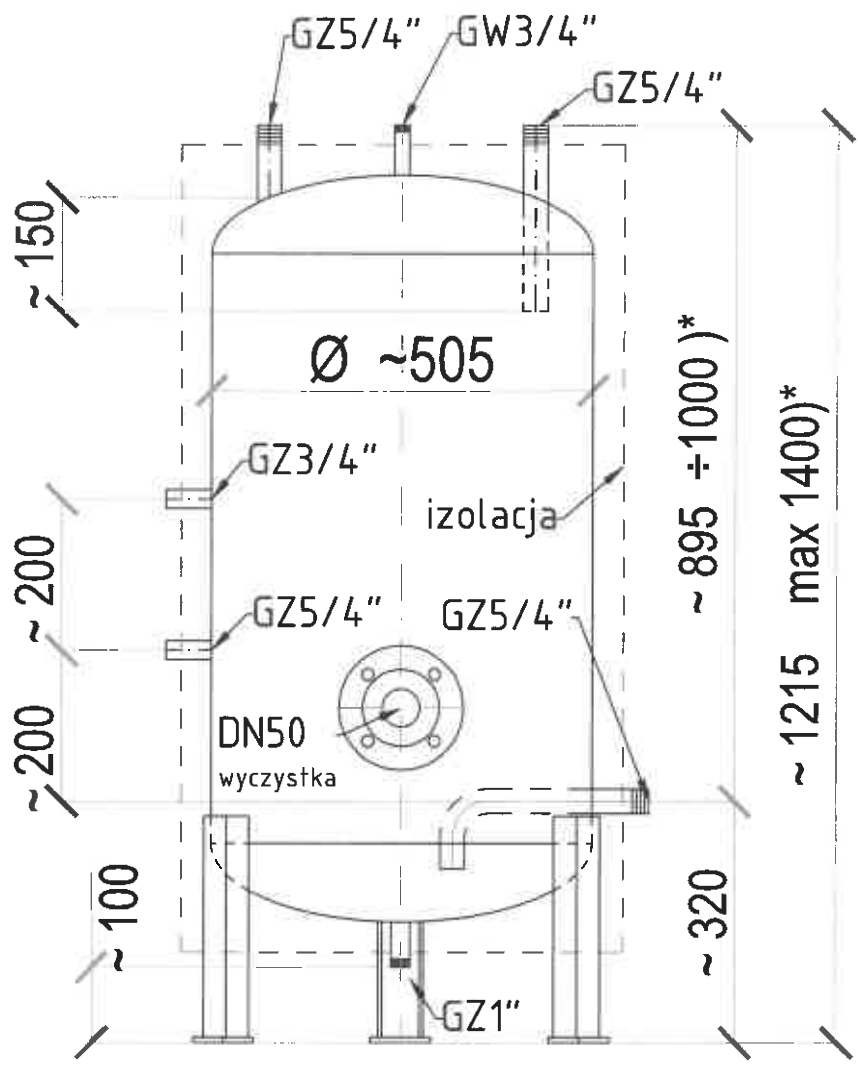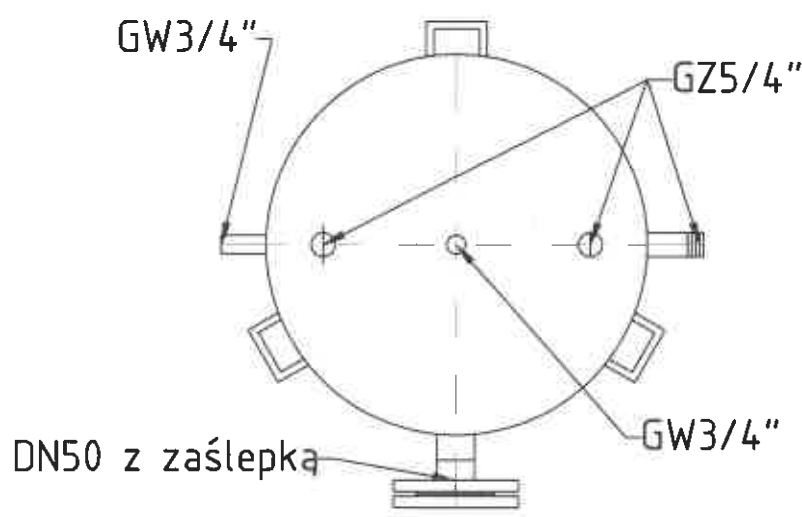


ZASOBNIKI CIEPŁEJ WODY UŻYTKOWEJ (temp. 80°C, 10bar, AISI316L)

Wymiary zamieszczone na rysunku podlegają adaptacji do rozwiązań typowych oferenta. Wymiary oznaczone *) muszą być określone przez oferenta i być powtarzalne. W ofercie dołączyć ostateczne rysunki .dwg

TEMA: Zasobnik c.w.u. P.K."Therma" sp. z o.o. – szkic do zgłoszenia oferty przetargowej		
TYTUŁ: Zasobnik ciepłej wody użytkowej 200 Litrów PN10, min80°, WERSJA PRAWA		
30.09.2025 r.	nr rysunku	ZC200P
SKALA:	schemat	

PRZEDSIĘBIORSTWO KOMUNALNE
"Therma" Spółka z ograniczoną odpowiedzialnością
w Białymstoku - Białej
ul. M. Grażyńskiego 108
Dział Modernizacji Systemu Ciepłego
NIP 547-017-19-02

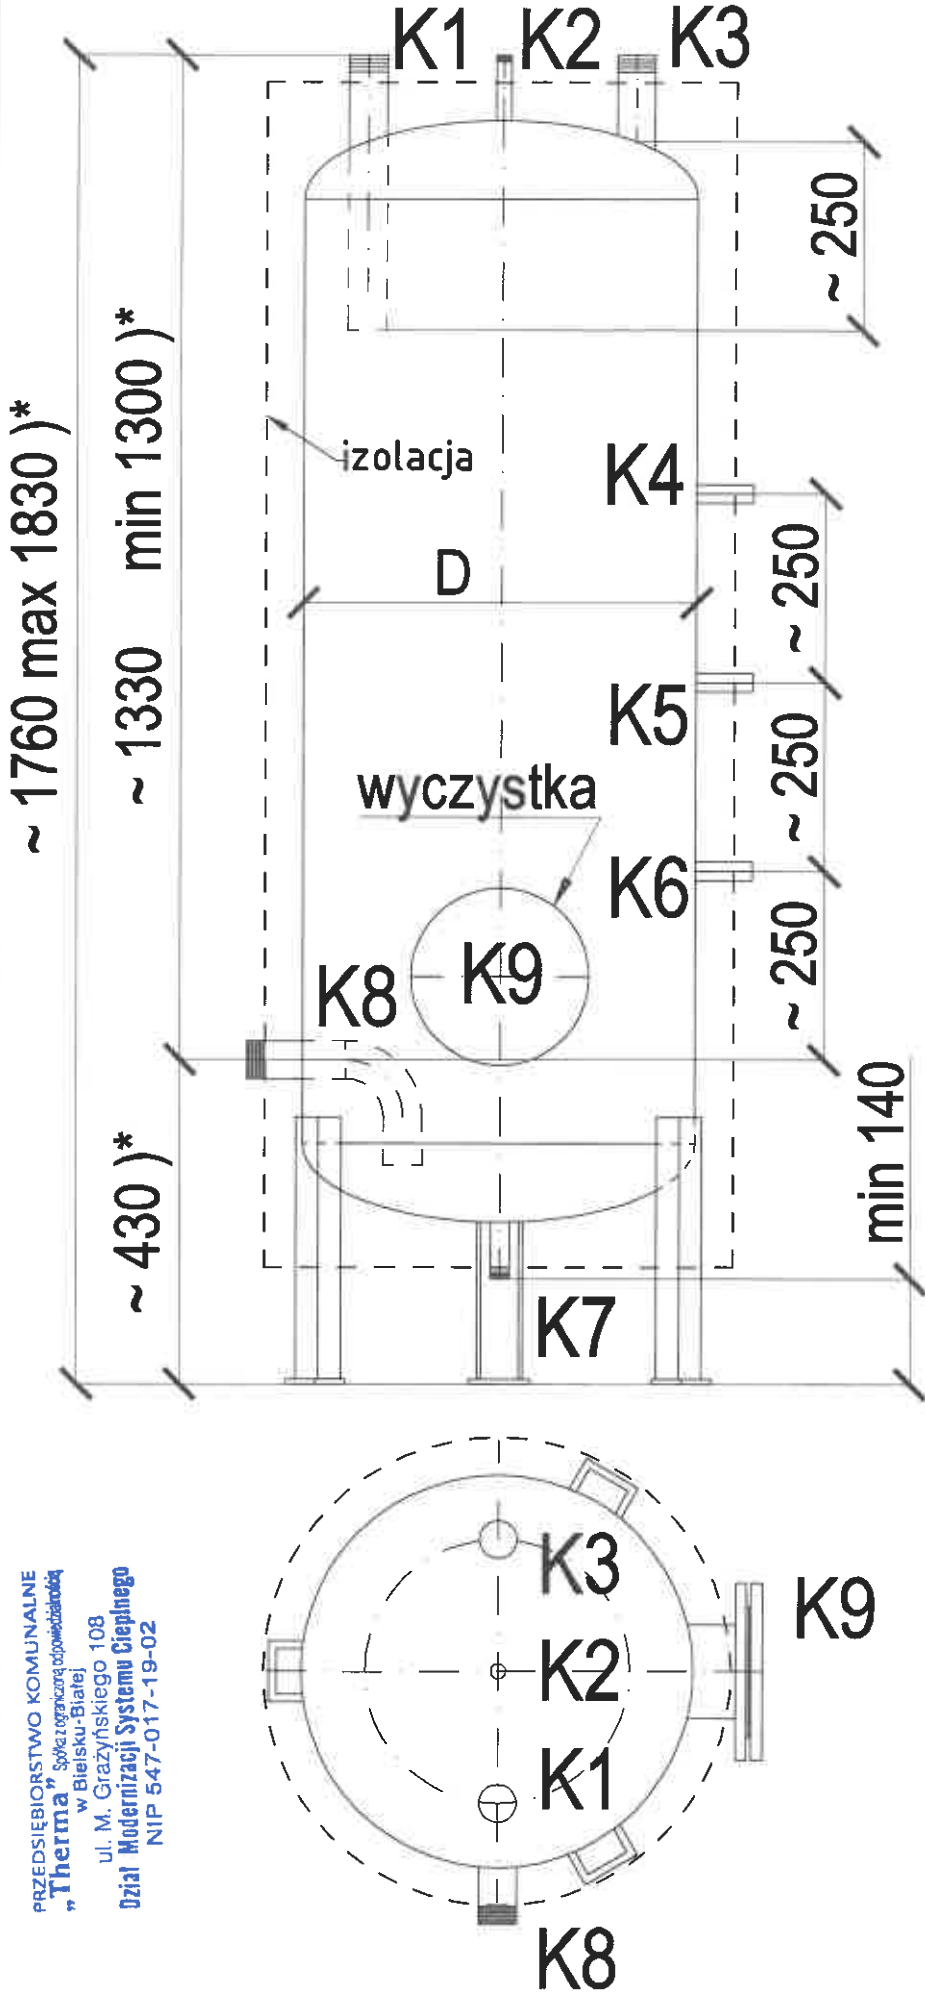


ZASOBNIKI CIEPŁEJ WODY UŻYTKOWEJ (temp. 80°C, 10bar, AISI316L)

POJEMNOŚĆ	D	H	K1	K2	K3	K4	K5	K6	K7	K8	K9	izolacja
300 L	~520	1760+ max 1830	GZ 2"	GW3/4"	GZ 2"	GW3/4"	GW6/4"	GW3/4"	GZ1"	GZ 2"	Ø125 z zaślepką	wg aktualnych przepisów

Wymiary zamieszczone na rysunku podlegają adaptacji do rozwiązań typowych oferenta. Wymiary oznaczone *) muszą być określone przez oferenta i być powtarzalne. W ofercie dołączyć ostateczne rysunki .dwg

TEMAT: Zasobnik c.w.u. P.K."Therma" sp. z o.o. – szkic do zgłoszenia oferty przetargowej	nr rysunku	ZC300L
TYTUŁ: Zasobnik ciepłej wody użytkowej 300 Litrów PN10, min80°, WERSJA LEWA	SKALA: schemat	
30.09.2025 r.		

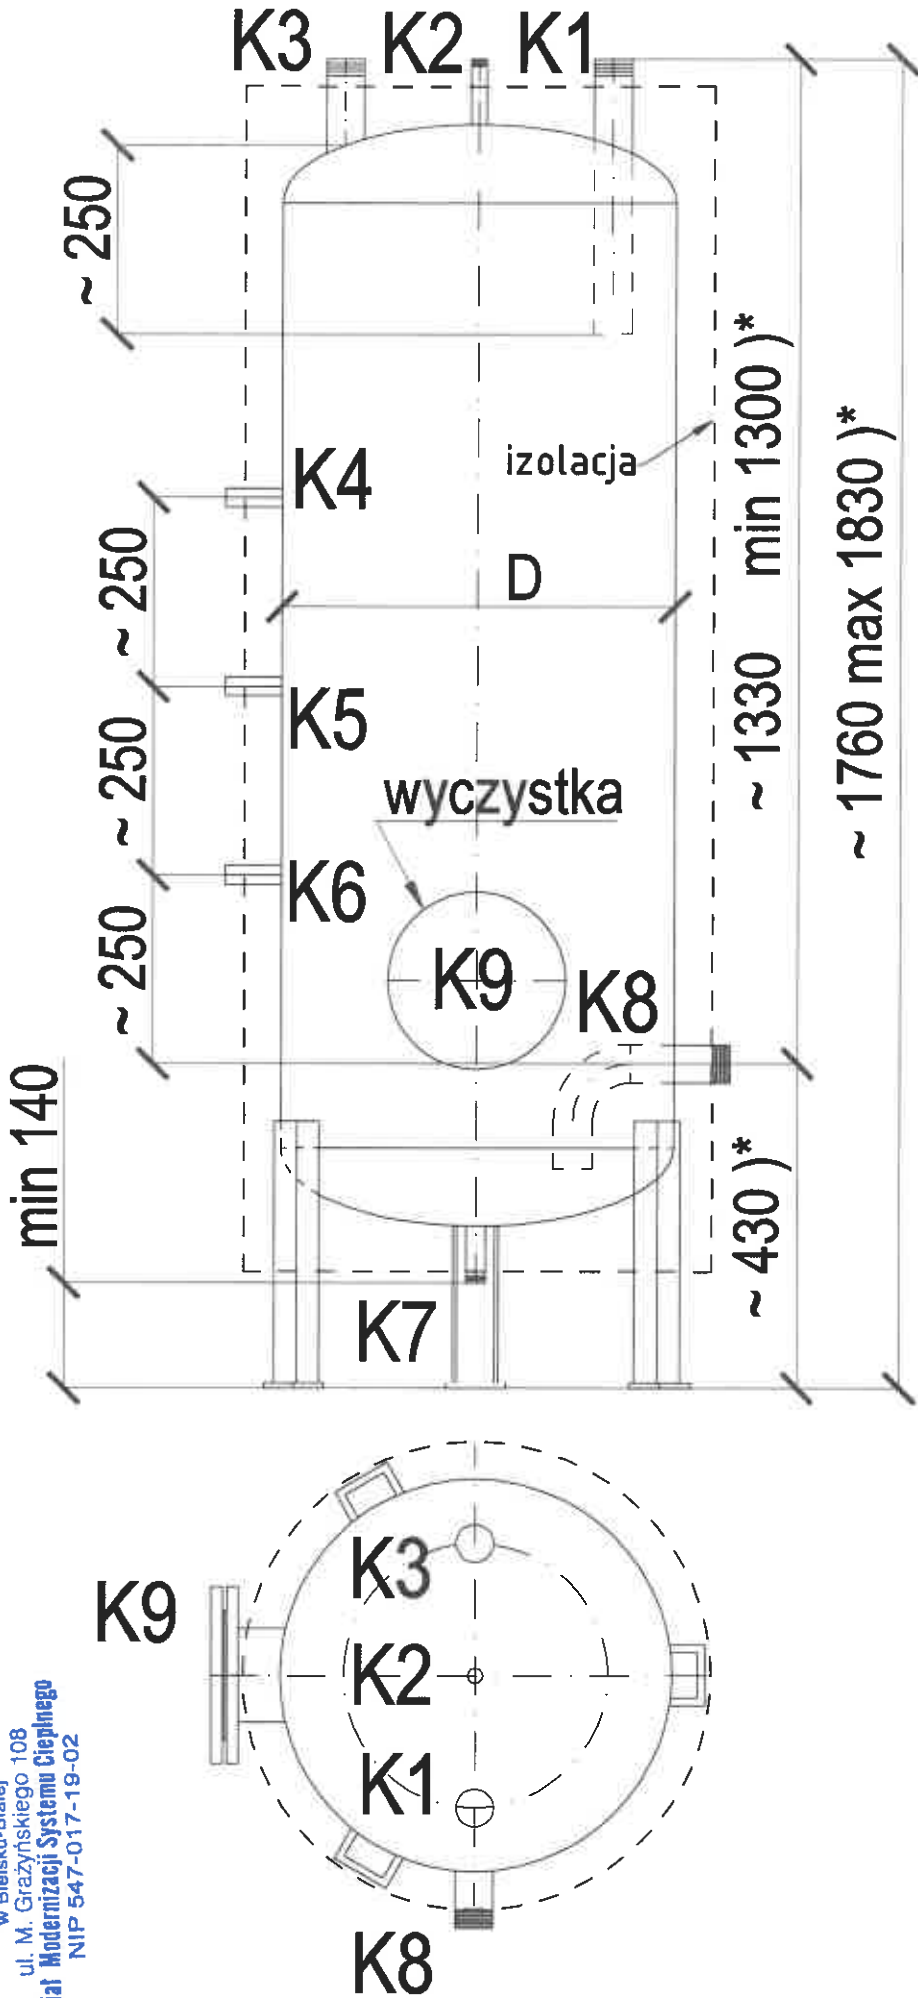

ZASOBNIKI CIEPŁEJ WODY UŻYTKOWEJ (temp. 80°C, 10 bar, AISI 316L)

POJEMNOŚĆ	D	H	K1	K2	K3	K4	K5	K6	K7	K8	K9	izolacja
300 P	~520	1760+ max 1830	GZ 2"	GW 3/4"	GZ 2"	GW 3/4"	GW 6/4"	GW 3/4"	GZ 1"	GZ 2"	Ø125 z zaślepką	wg aktualnych przepisów

Wymiary zamieszczone na rysunku podlegają adaptacji do rozwiązań typowych oferenta. Wymiary oznaczone *) muszą być określone przez oferenta i być powtarzalne. W ofercie dołączyć ostateczne rysunki .dwg


TEMAT: Zasobnik c.w.u. P.K. „Therma” sp. z o.o. – szkic do zgłoszenia oferty przetargowej
Tytuł: Zasobnik ciepłej wody użytkowej 300 Litrów PN10, min 80°, WERSJA PRWA
30.09.2025 r.
SKALA: schemat
nr rysunku
ZC300P

PRZEDSIĘBIORSTWO KOMUNALNE
"Therma" Spółka z ograniczoną odpowiedzialnością
w Bielsku-Białej
ul. M. Grażyńskiego 108
Dział Modernizacji Systemu Ciepłego
NIP 547-017-19-02

~ 1760 max 1830 *)

~ 1330 min 1300 *)

~ 430 *)

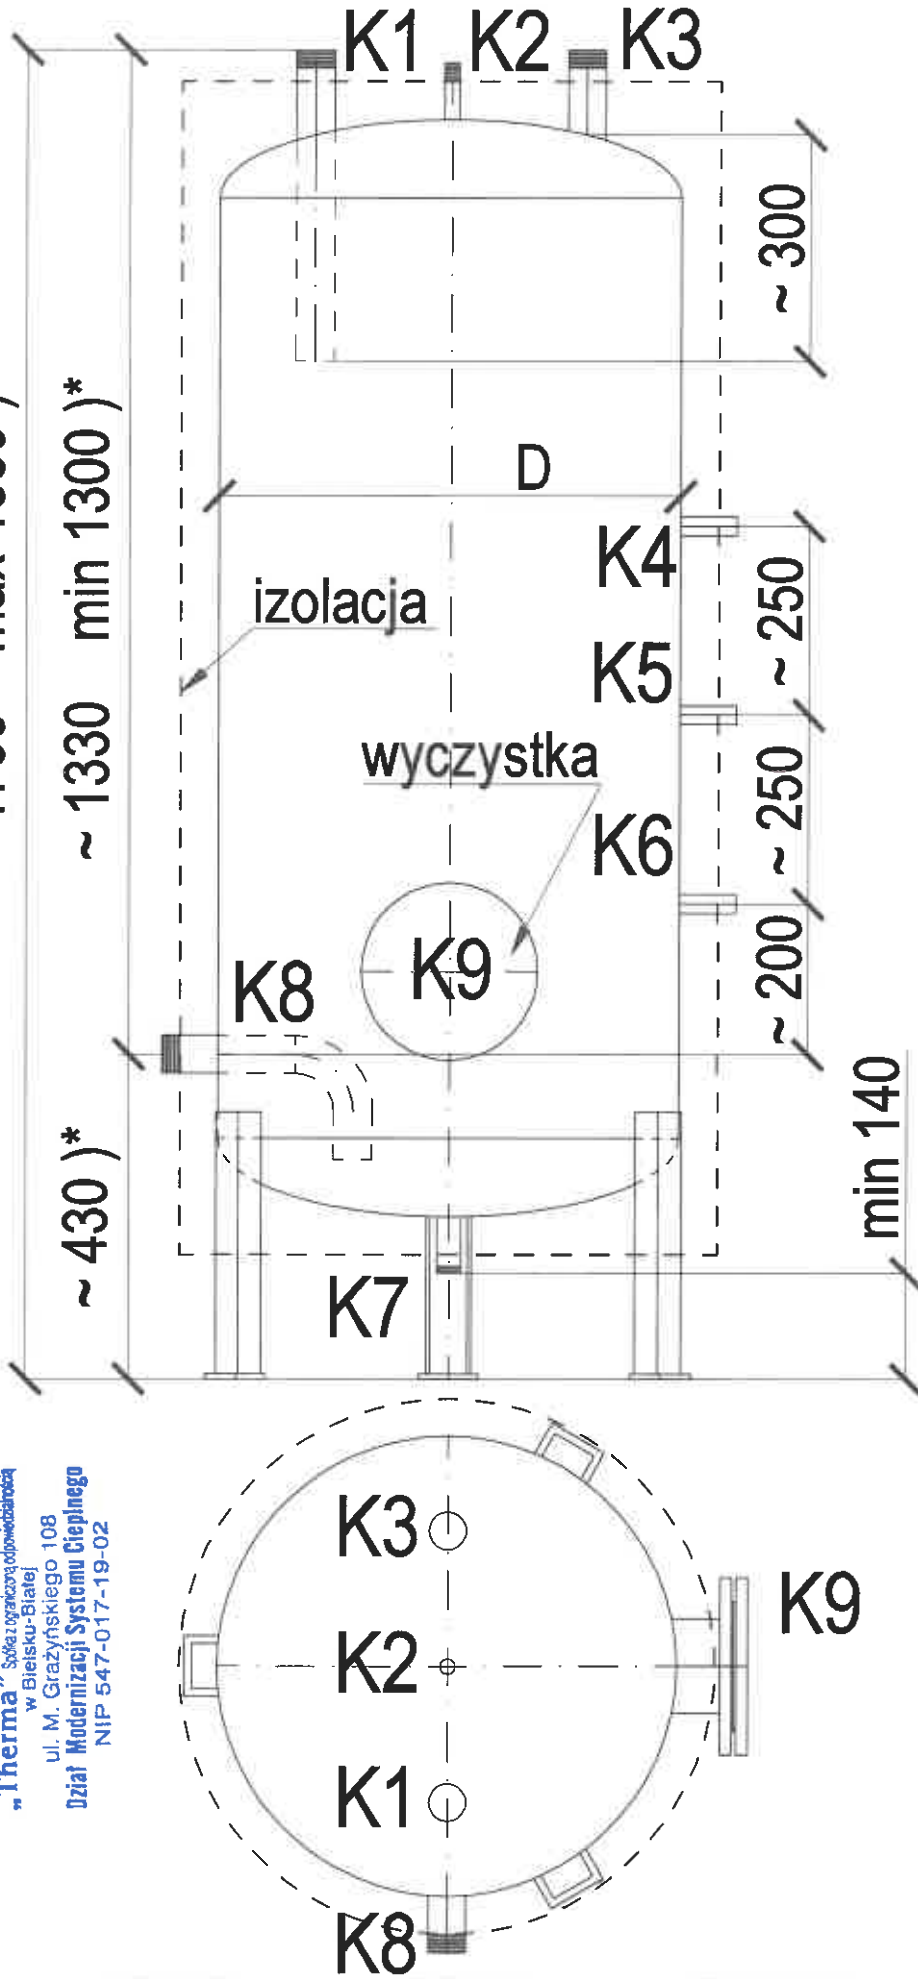


ZASOBNIKI CIEPŁEJ WODY UŻYTKOWEJ (temp. 80°C, 10bar, AISI316L)

POJEMNOŚĆ	D	H	K1	K2	K3	K4	K5	K6	K7	K8	K9	izolacja
400 L	~610	1760+ max 1830	GZ 2"	GW3/4"	GZ 2"	GW3/4"	GW6/4"	GW3/4"	GZ5/4"	GZ 2"	Ø125 z zaślepką	wg aktualnych przepisów

Wymiary zamieszczone na rysunku podlegają adaptacji do rozwiązań typowych oferenta. Wymiary oznaczone *) muszą być określone przez oferenta i być powtarzalne. W ofercie dołączyć ostateczne rysunki .dwg

TEMAT: Zasobnik c.w.u. P.K."Therma" sp. z o.o. – szkic do zgłoszenia oferty przetargowej
Tytuł: Zasobnik ciepłej wody użytkowej 400 Litrów PN10, min80°, WERSJA LEWA
30.09.2025 r.
SKALA: schemat
nr rysunku
ZC400L

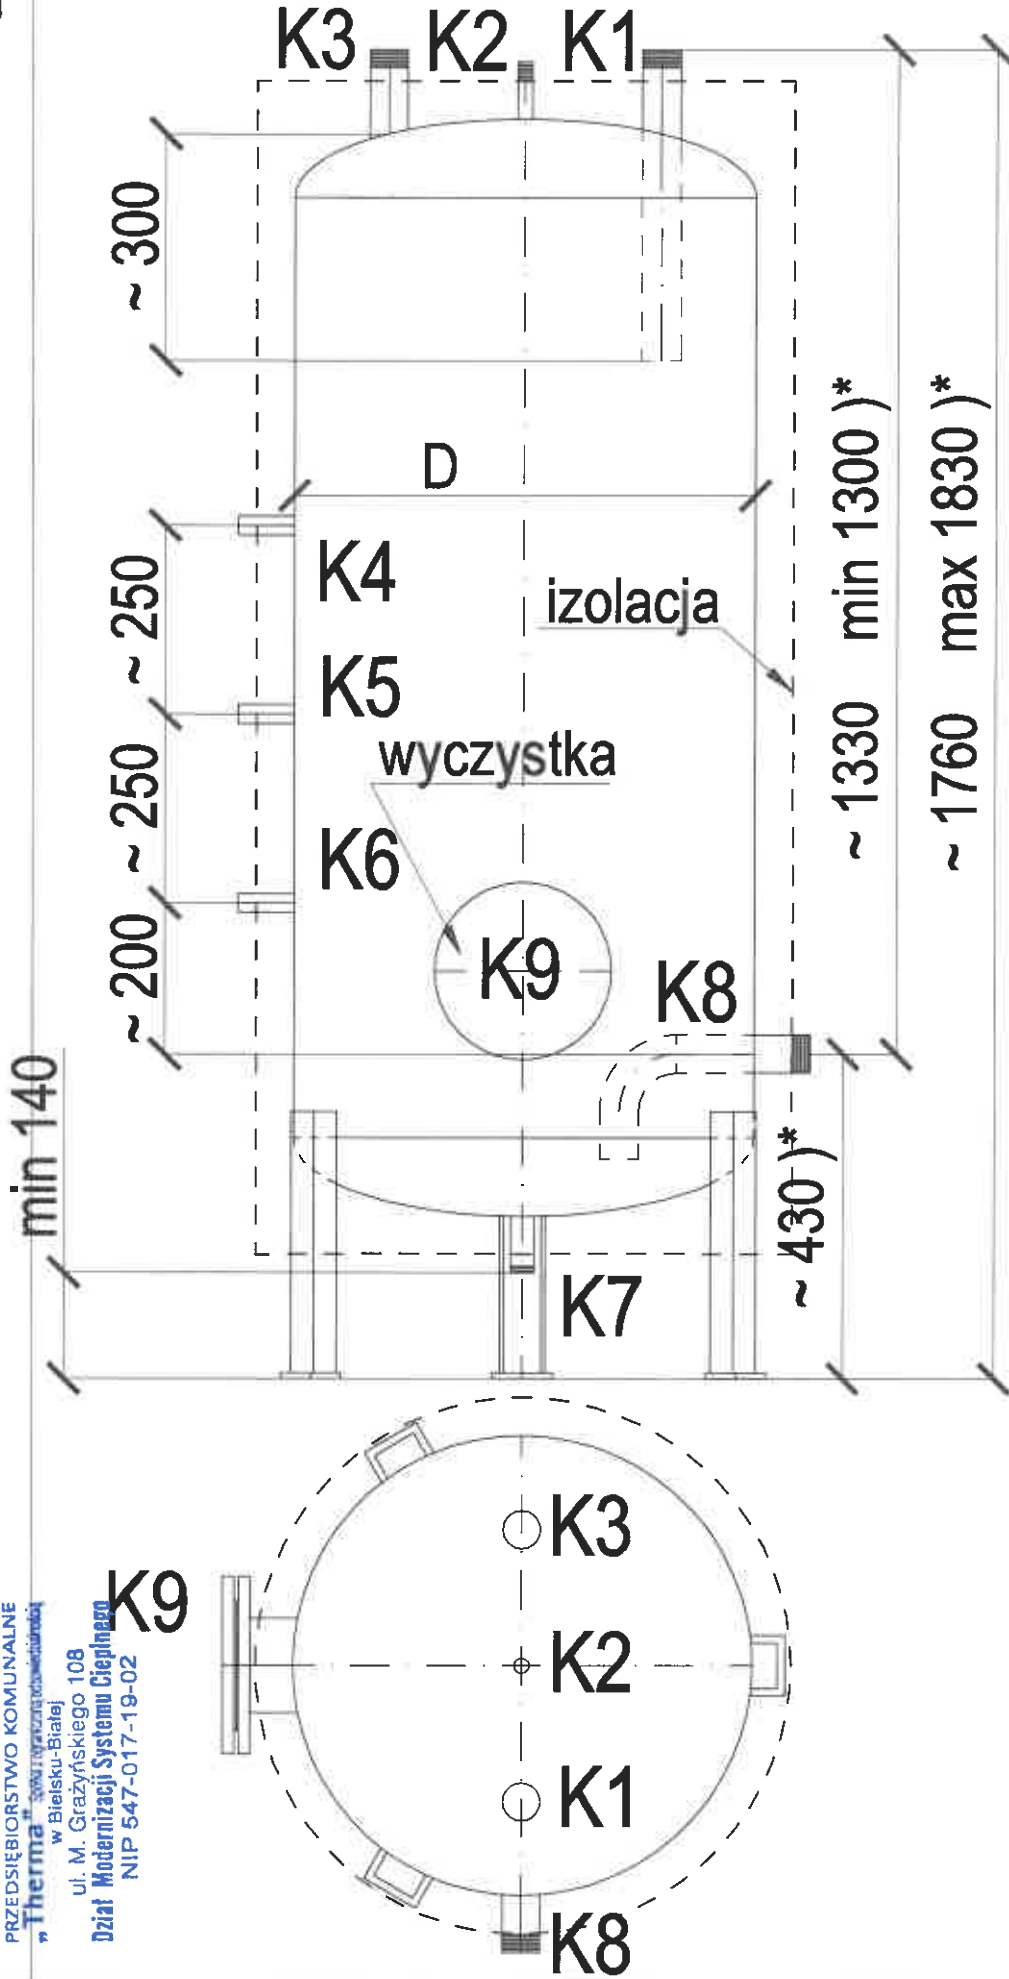

ZASOBNIKI CIEPŁEJ WODY UŻYTKOWEJ (temp. 80°C, 10bar, AISI316L)

POJEMNOŚĆ	D	H	K1	K2	K3	K4	K5	K6	K7	K8	K9	izolacja
400 P	~610	1760+ max 1830	GZ 2"	GW3/4"	GZ 2"	GW3/4"	GW6/4"	GW3/4"	GZ5/4"	GZ 2"	Ø125 z zaślepką	wg aktualnych przepisów


Wymiary zamieszczone na rysunku podlegają adaptacji do rozwiązań typowych oferenta. Wymiary oznaczone *) muszą być określone przez oferenta i być powtarzalne. W ofercie dołączyć ostateczne rysunki .dwg

TEMAT: Zasobnik c.w.u. P.K. "Therma" sp. z o.o. – szkielet do zgłoszenia oferty przetargowej	
TYTUŁ: Zasobnik ciepłej wody użytkowej 400 Litrów PN10, min80°, WERSJA PRAWA	
SKALA: schemat	nr rysunku ZC400P
30.09.2025 r.	

~ 2000 max 2000)*

~ 1570 min 1500)*

~ 430)*

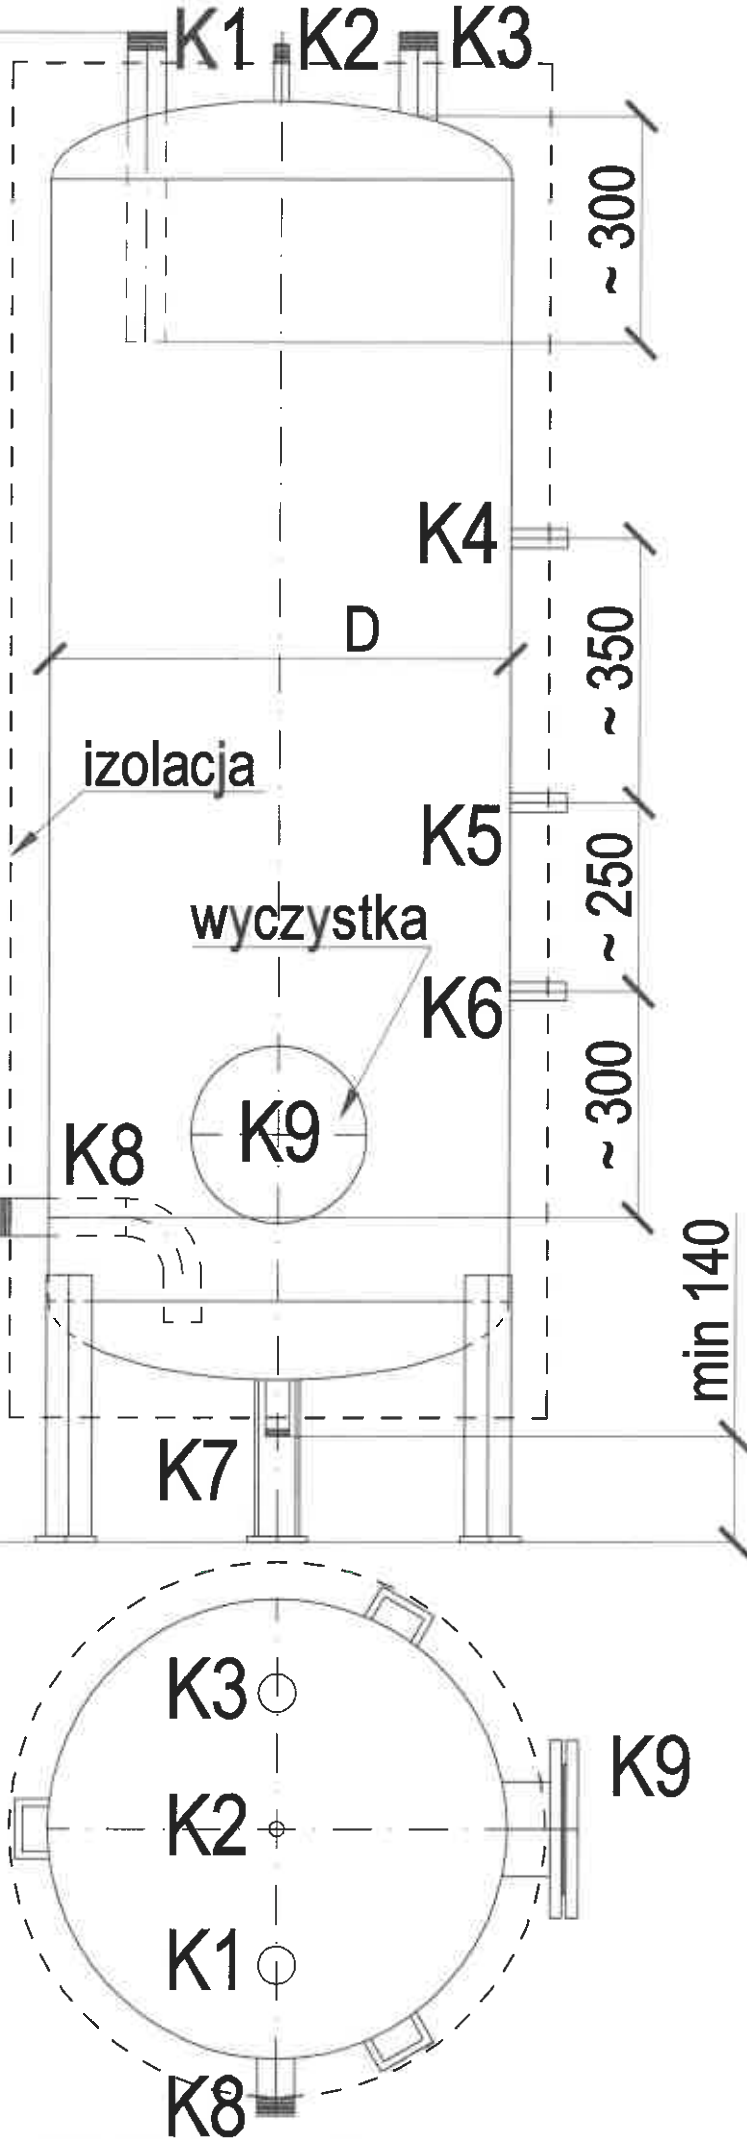


ZASOBNIKI CIEPŁEJ WODY UŻYTKOWEJ (temp. 80°C, 10bar, AISI316L)

POJEMNOŚĆ	D	H	K1	K2	K3	K4	K5	K6	K7	K8	K9	izolacja
500 L	~610	~2000	GZ 2"	GW3/4"	GZ 2"	GW3/4"	GW6/4"	GW3/4"	GZ5/4"	GZ 2"	Ø125 z zaślepką	wg aktualnych przepisów

Wymiary zamieszczone na rysunku podlegają adaptacji do rozwiązań typowych oferenta. Wymiary oznaczone *) muszą być określone przez oferenta i być powtarzalne. W ofercie dołączyć ostateczne rysunki .dwg

TEMAT: Zasobnik c.w.u. P.K. "Therma" sp. z o.o. – szkic do zgłoszenia oferty przetargowej	nr rysunku	ZC500L
TYTUŁ: Zasobnik ciepłej wody użytkowej 500 Litrów PN10, min80°, WERSJA LEWA	SKALA: schemat	
30.09.2025 r.		

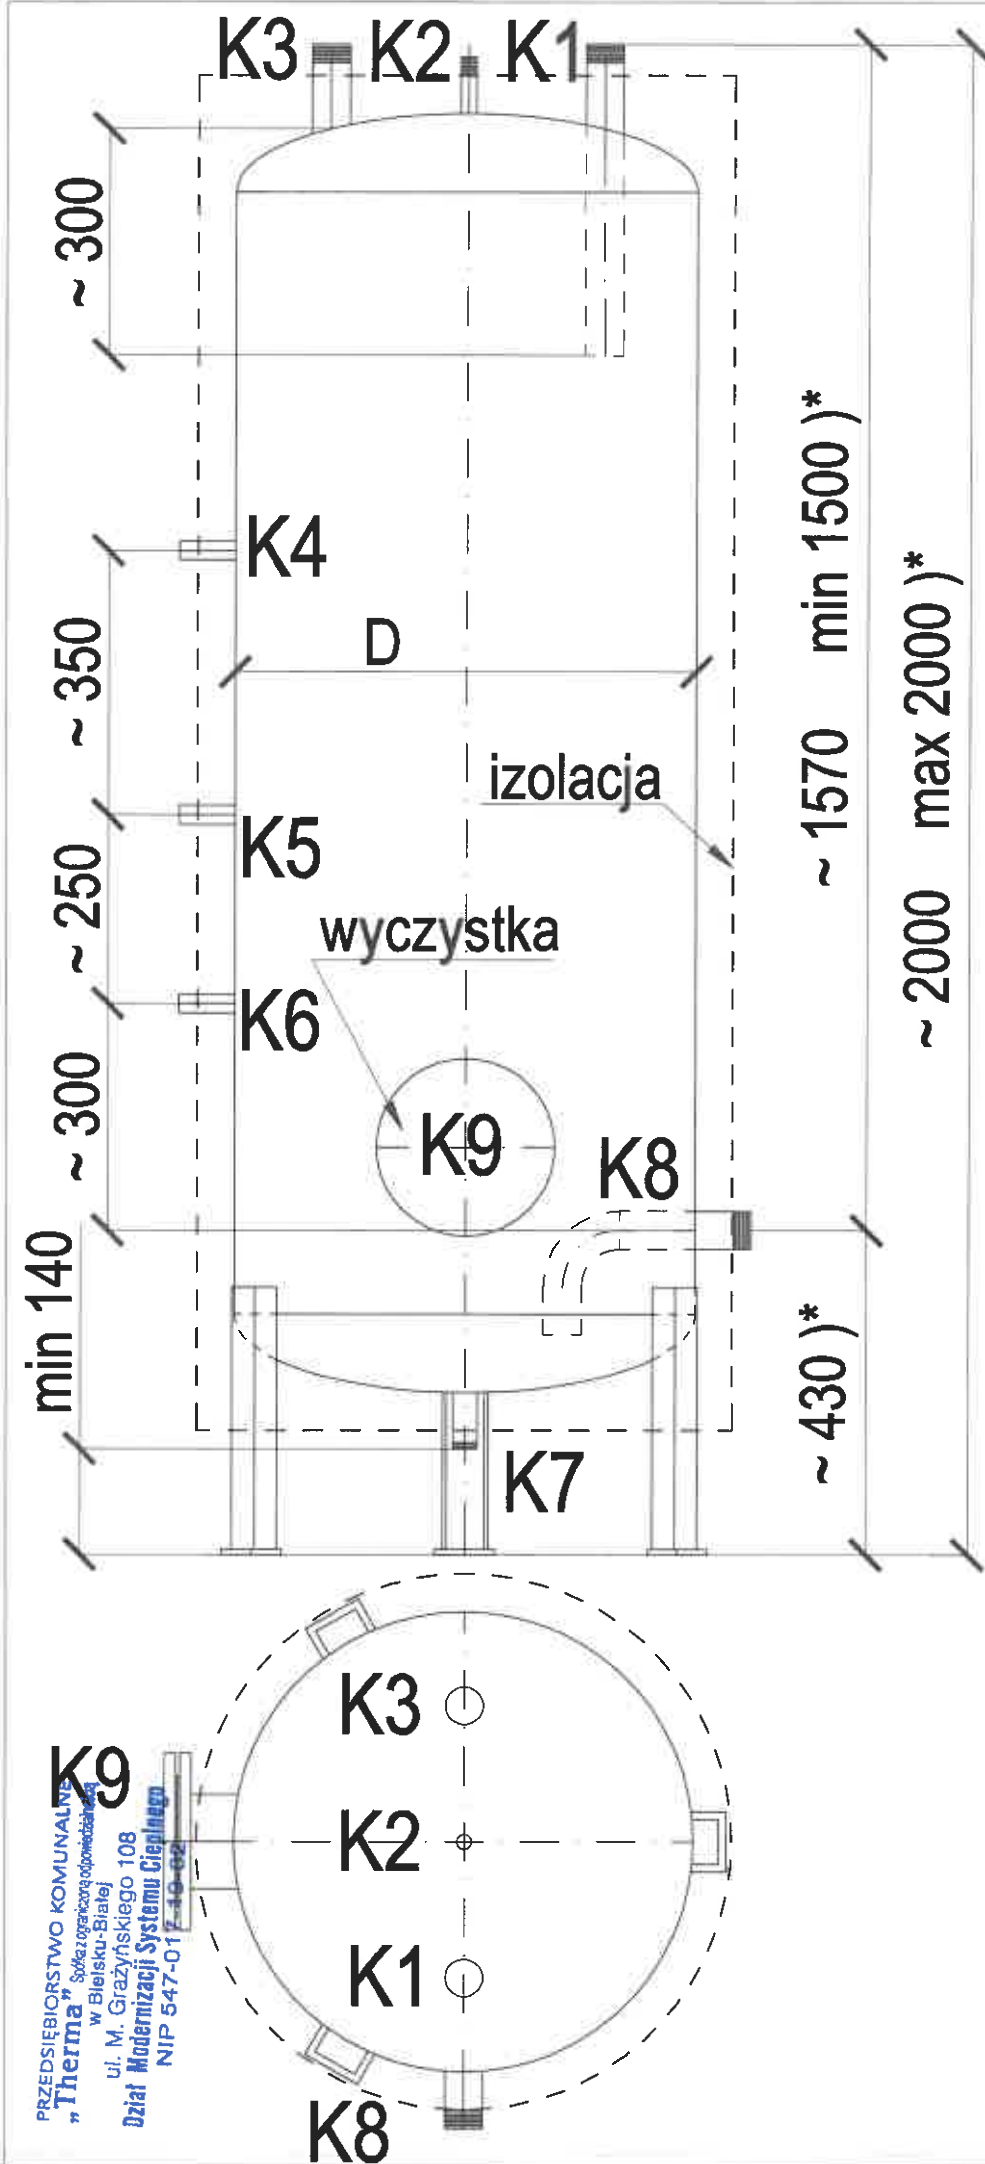

PRZEDSIĘBIORSTWO KOMUNALNE
"Therma" Spółka z ograniczoną odpowiedzialnością
w Białymstoku-Białej
ul. M. Grażyńskiego 108
Dział Modernizacji Systemu Ciepłownego
NIP 547-017-10-02


ZASOBNIKI CIEPŁEJ WODY UŻYTKOWEJ (temp. 80°C, 10bar, AISI316L)

POJEMNOŚĆ	D	H	K1	K2	K3	K4	K5	K6	K7	K8	K9	izolacja
500 P	~610	~2000	GZ 2"	GW3/4"	GZ 2"	GW3/4"	GW6/4"	GW3/4"	GZ5/4"	GZ 2"	Ø125 z zaślepką	wg aktualnych przepisów

Wymiary zamieszczone na rysunku podlegają adaptacji do rozwiązań typowych oferenta. Wymiary oznaczone *) muszą być określone przez oferenta i być powtarzalne. W ofercie dołączyć ostateczne rysunki .dwg

TEMAT: Zasobnik c.w.u. P.K. "Therma" sp. z o.o. – szkic do zgłoszenia oferty przetargowej	SKALA: schemat	nr rysunku
TYTUŁ: Zasobnik ciepłej wody użytkowej 500 Litrów PN10, min80°, WERSJA PRAWA	30.09.2025 r.	ZC500P

PRZEDSIĘBIORSTWO KOMUNALNE
"Therma" Spółka z ograniczoną odpowiedzialnością
w Białymstoku-Białej
ul. M. Grażyńskiego 108
Dział Modernizacji Systemu Ciepłego
NIP 547-017-19-02

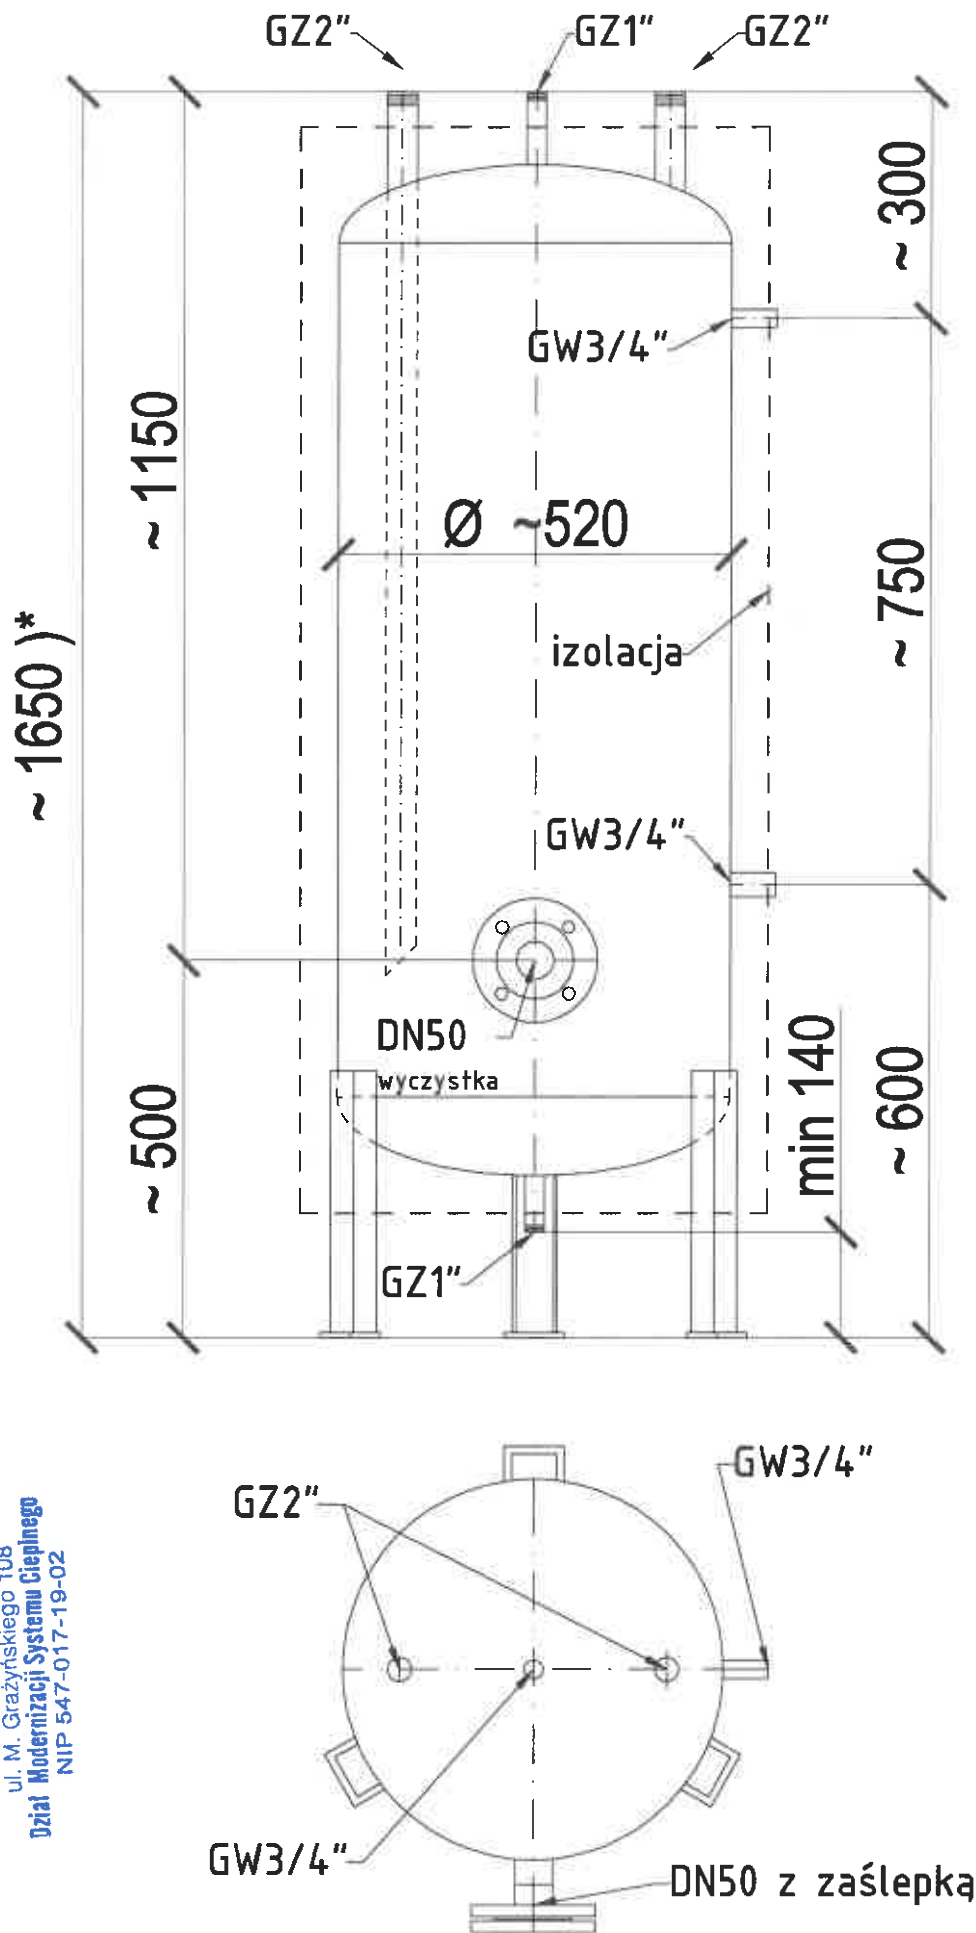

STABILIZATOR CIEPŁEJ WODY UŻYTKOWEJ (temp. 80°C, 10bar, AISI316L)

Wymiary zamieszczone na rysunku podlegają adaptacji do rozwiązań typowych oferenta. Wymiary oznaczone *) muszą być określone przez oferenta i być powtarzalne. W ofercie dołączyć ostateczne rysunki .dwg

TEMAT: Stabilizator c.w.u. P.K. "Therma" sp.z o.o. – szkic do ogłoszenia oferty przetargowej



TYTUŁ: Stabilizator ciepłej wody użytkowej 250 Litrów PN10, min 80°, WERSJA LEWA

30.09.2025 r.

SKALA: schemat

nr rysunku ST250L

PRZEDSIĘBIORSTWO KOMUNALNE
"Therma" Spółka z ograniczoną odpowiedzialnością
w Bielsku-Białej
ul. M. Grażyńskiego 108
Dział Modernizacji Systemu Ciepłego
NIP 547-017-19-02

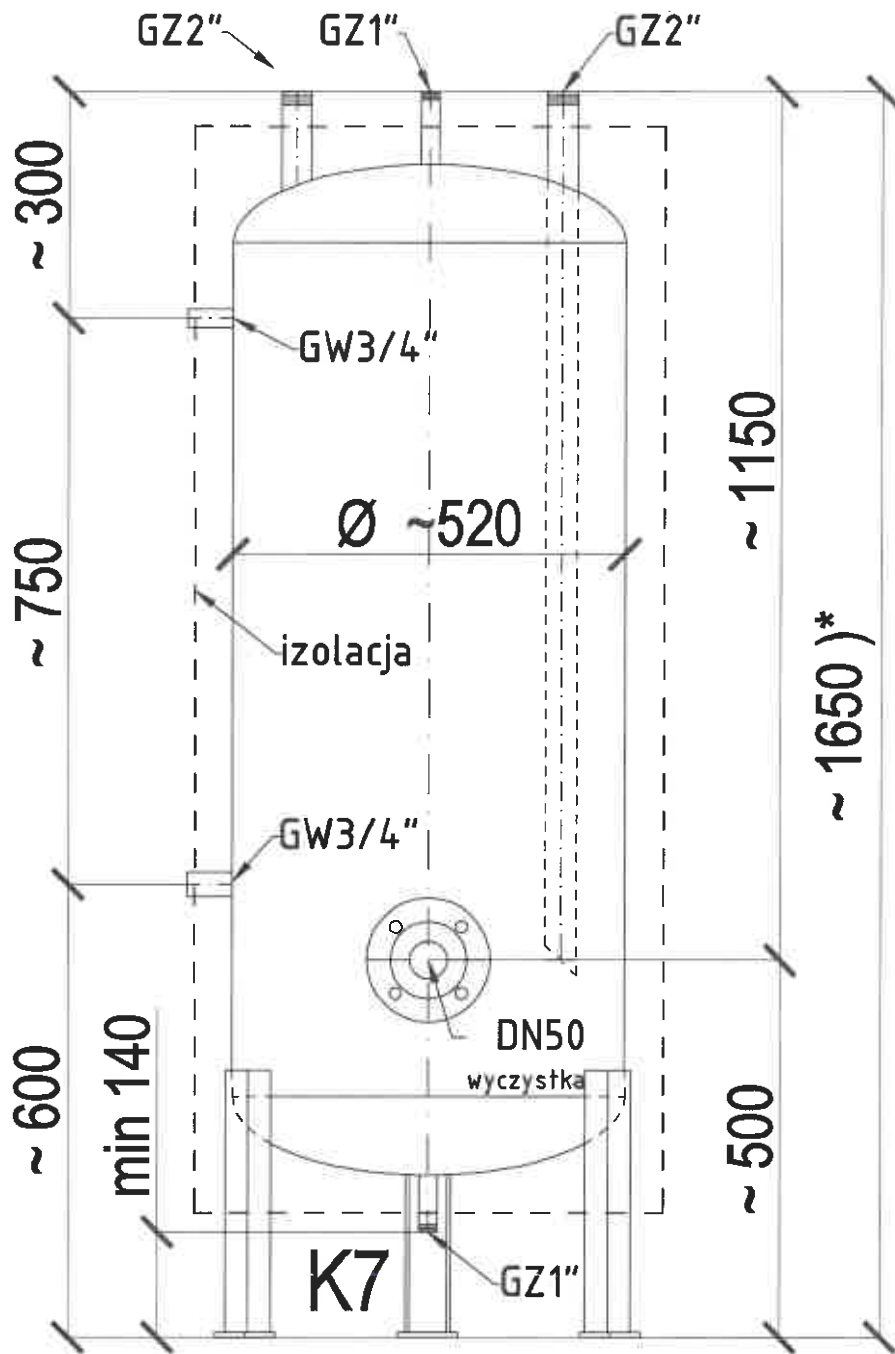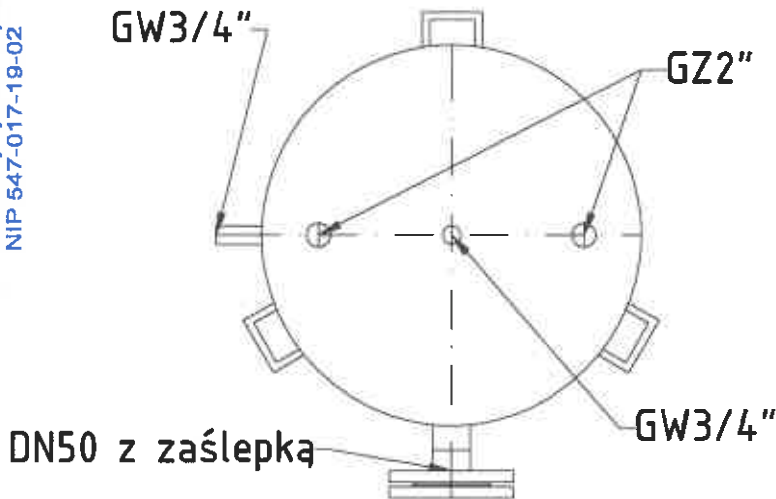

STABILIZATOR CIEPŁEJ WODY UŻYTKOWEJ (temp. 80°C, 10bar, AISI316L)

Wymiary zamieszczone na rysunku podlegają adaptacji do rozwiązań typowych oferenta. Wymiary oznaczone *) muszą być określone przez oferenta i być powtarzalne. W ofercie dołączyć ostateczne rysunki .dwg

TEMAT: Stabilizator c.w.u. P.K. "Therma" sp. z o.o. – szkic do zgłoszenia oferty przetargowej


TYTUŁ: Stabilizator ciepłej wody użytkowej 250 Litrów PN10, min80°, WERSJA PRAWA

30.09.2025 r.

SKALA: schemat

nr rysunku ST250P

PRZEDSIĘBIORSTWO KOMUNALNE
"Therma" Spółka z ograniczoną odpowiedzialnością
w Białymstoku-Białej
ul. M. Grażyńskiego 108
Zdział Modernizacji Systemu Ciepłociągów
NIP 547-017-19-02

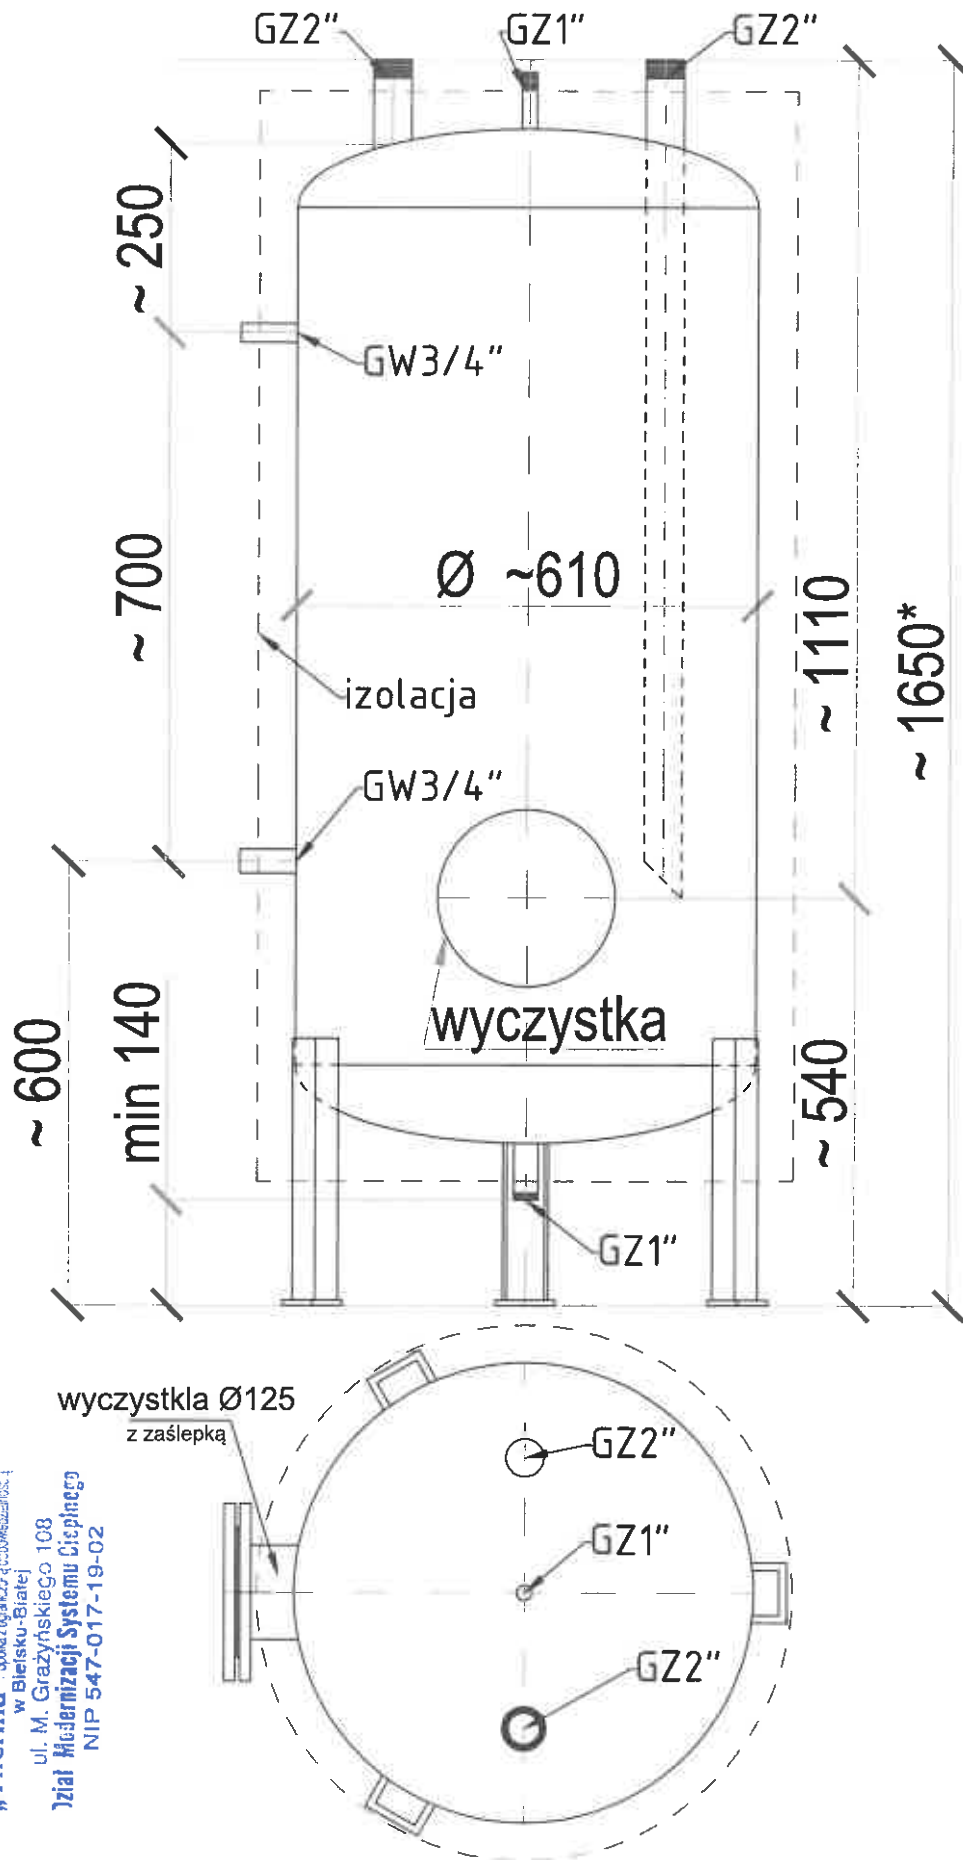

STABILIZATOR CIEPŁEJ WODY UŻYTKOWEJ (temp. 80°C, 10bar, AISI316L)

Wymiary zamieszczone na rysunku podlegają adaptacji do rozwiązań typowych oferenta. Wymiary oznaczone *) muszą być określone przez oferenta i być powtarzalne. W ofercie dołączyć ostateczne rysunki .dwg

TEMAT: Stabilizator c.w.u. P.K. "Therma" sp. z o.o. – szkic do zgłoszenia oferty przetargowej


Tytuł: Stabilizator ciepłej wody użytkowej 350 Litrów PN10, min80°, WERSJA PRAWA

nr rysunku ST350L

30.09.2025 r.

SKALA: schemat

PRZEDSIĘBIORSTWO KOMUNALNE
"Tęcza" sp. z o.o. z siedzibą w Białymstoku
ul. M. Grażyńskiego 10B
Dział Modernizacji Systemu Ciepłego
NIP 547-017-19-02

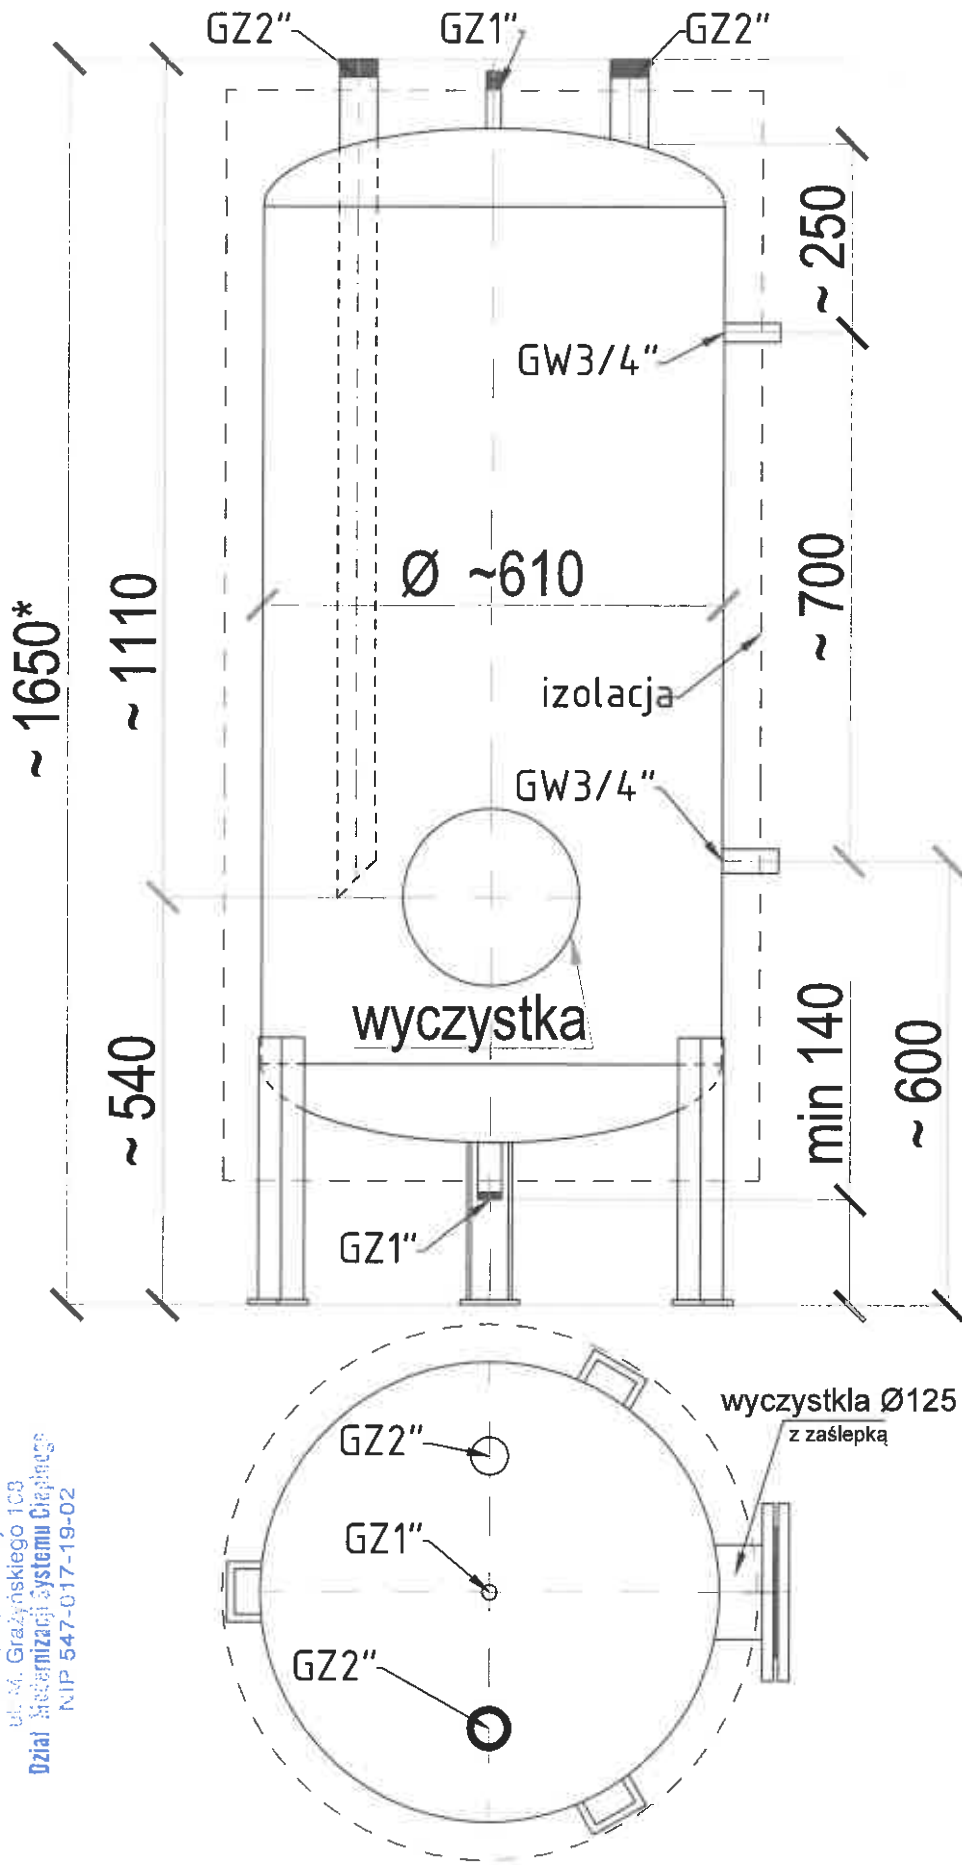

STABILIZATOR CIEPŁEJ WODY UŻYTKOWEJ (temp. 80°C, 10bar, AISI316L)

Wymiary zamieszczone na rysunku podlegają adaptacji do rozwiązań typowych oferenta. Wymiary oznaczone *) muszą być określone przez oferenta i być powtarzalne. W ofercie dołączyć ostateczne rysunki .dwg


TEMAT: Stabilizator c.w.u. P.K. "Therma" sp. z o.o. – szkic do zgłoszenia oferty przetargowej

TYTUŁ: Stabilizator ciepłej wody użytkowej 350 Litrów PN10, min80°, WERSJA LEWA

30.09.2025 r. SKALA: schemat nr rysunku ST350L

PRZEDSIĘBIORSTWO KOMUNALNE
"Therma" Spółka z ograniczoną odpowiedzialnością
w Bielsku-Białej
ul. M. Grażyńskiego 108
Dział Modernizacji Systemu Ciepłego
NIP 547-017-19-02

~ 2000 max 2000 *)

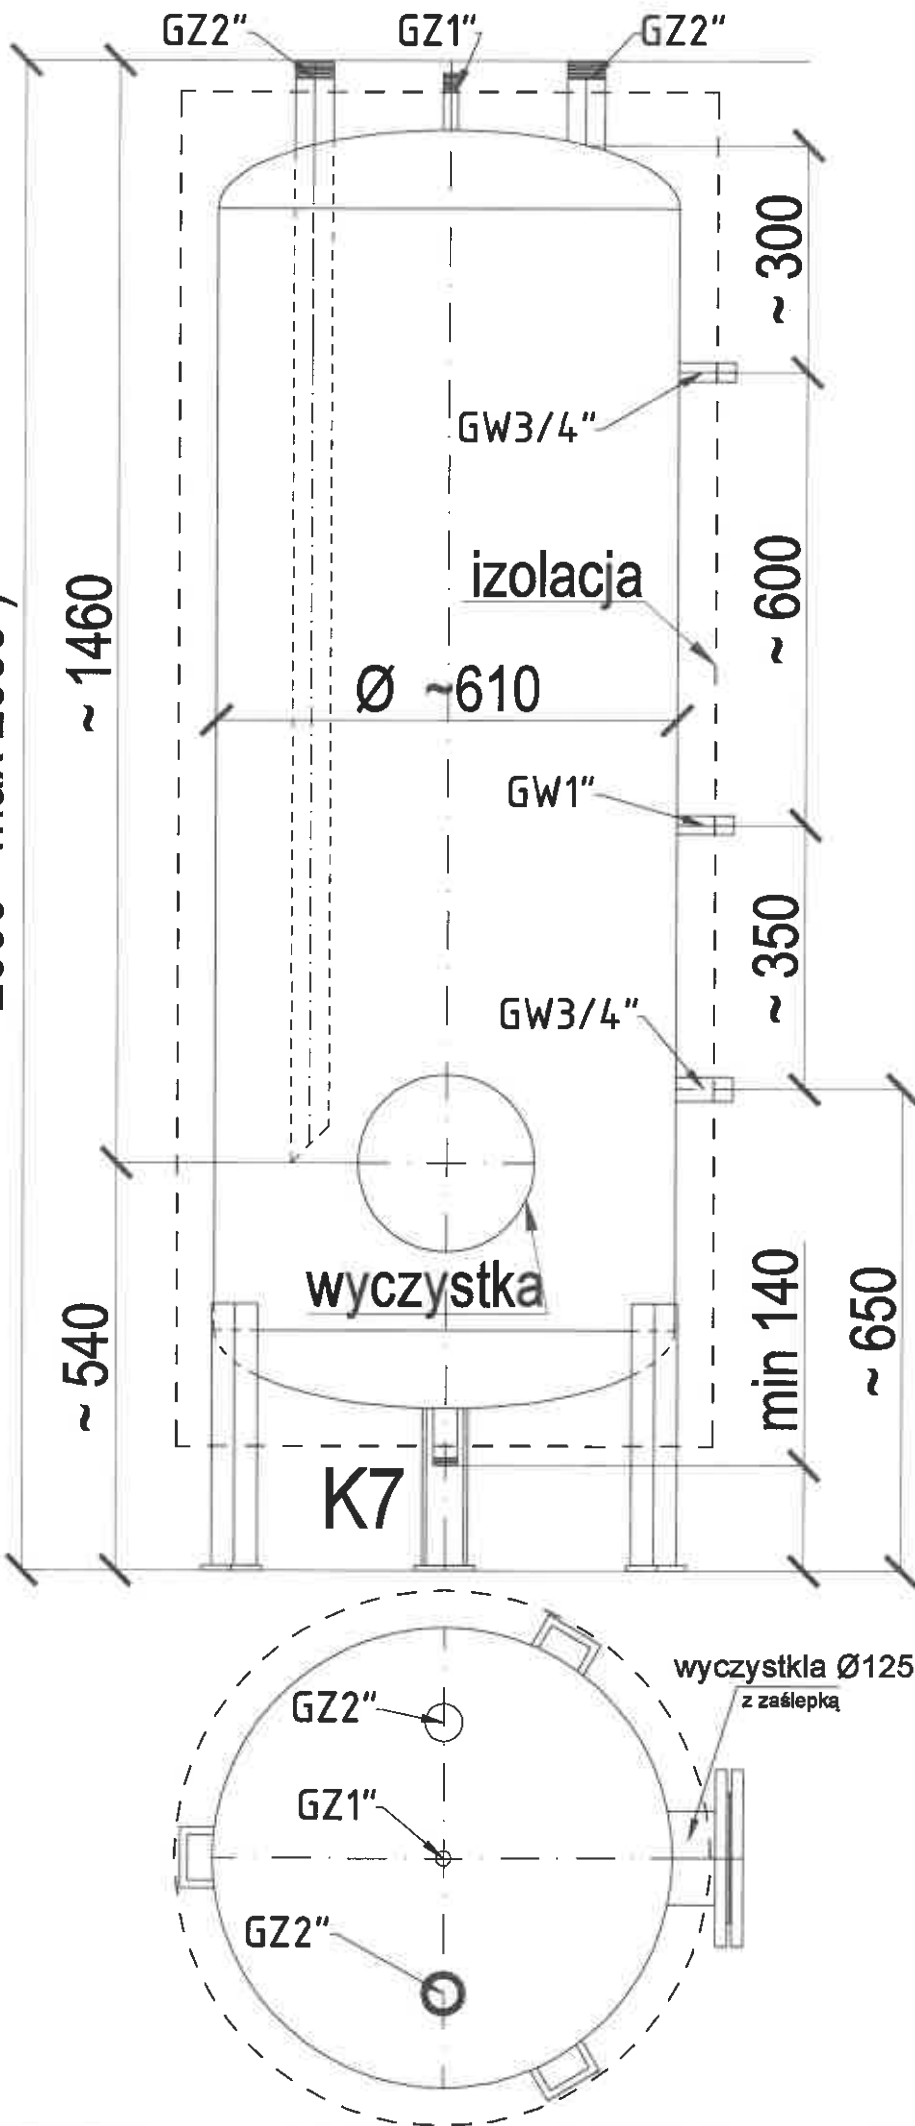

STABILIZATOR CIEPŁEJ WODY UŻYTKOWEJ (temp. 80°C, 10bar, AISI316L)

Wymiary zamieszczone na rysunku podlegają adaptacji do rozwiązań typowych oferenta. Wymiary oznaczone *) muszą być określone przez oferenta i być powtarzalne. W ofercie dołączyć ostateczne rysunki .dwg

TEMAT: Stabilizator c.w.u. P.K. "Therma" sp.z o.o. – szkic do ogłoszenia oferty przetargowej


TYTUŁ: Stabilizator ciepłej wody użytkowej 500 litrów PN10, min80°, WERSJA LEWA

30.09.2025 r.

SKALA: schemat

nr rysunku ST500L

PRZEDSIĘBIORSTWO KOMUNALNE
"Therma" Spółka z ograniczoną odpowiedzialnością
w Bielsku-Białej
Ul. M. Grażyńskiego 108
Dział Modernizacji Systemu Ciepłego
NIP 547-017-19-02

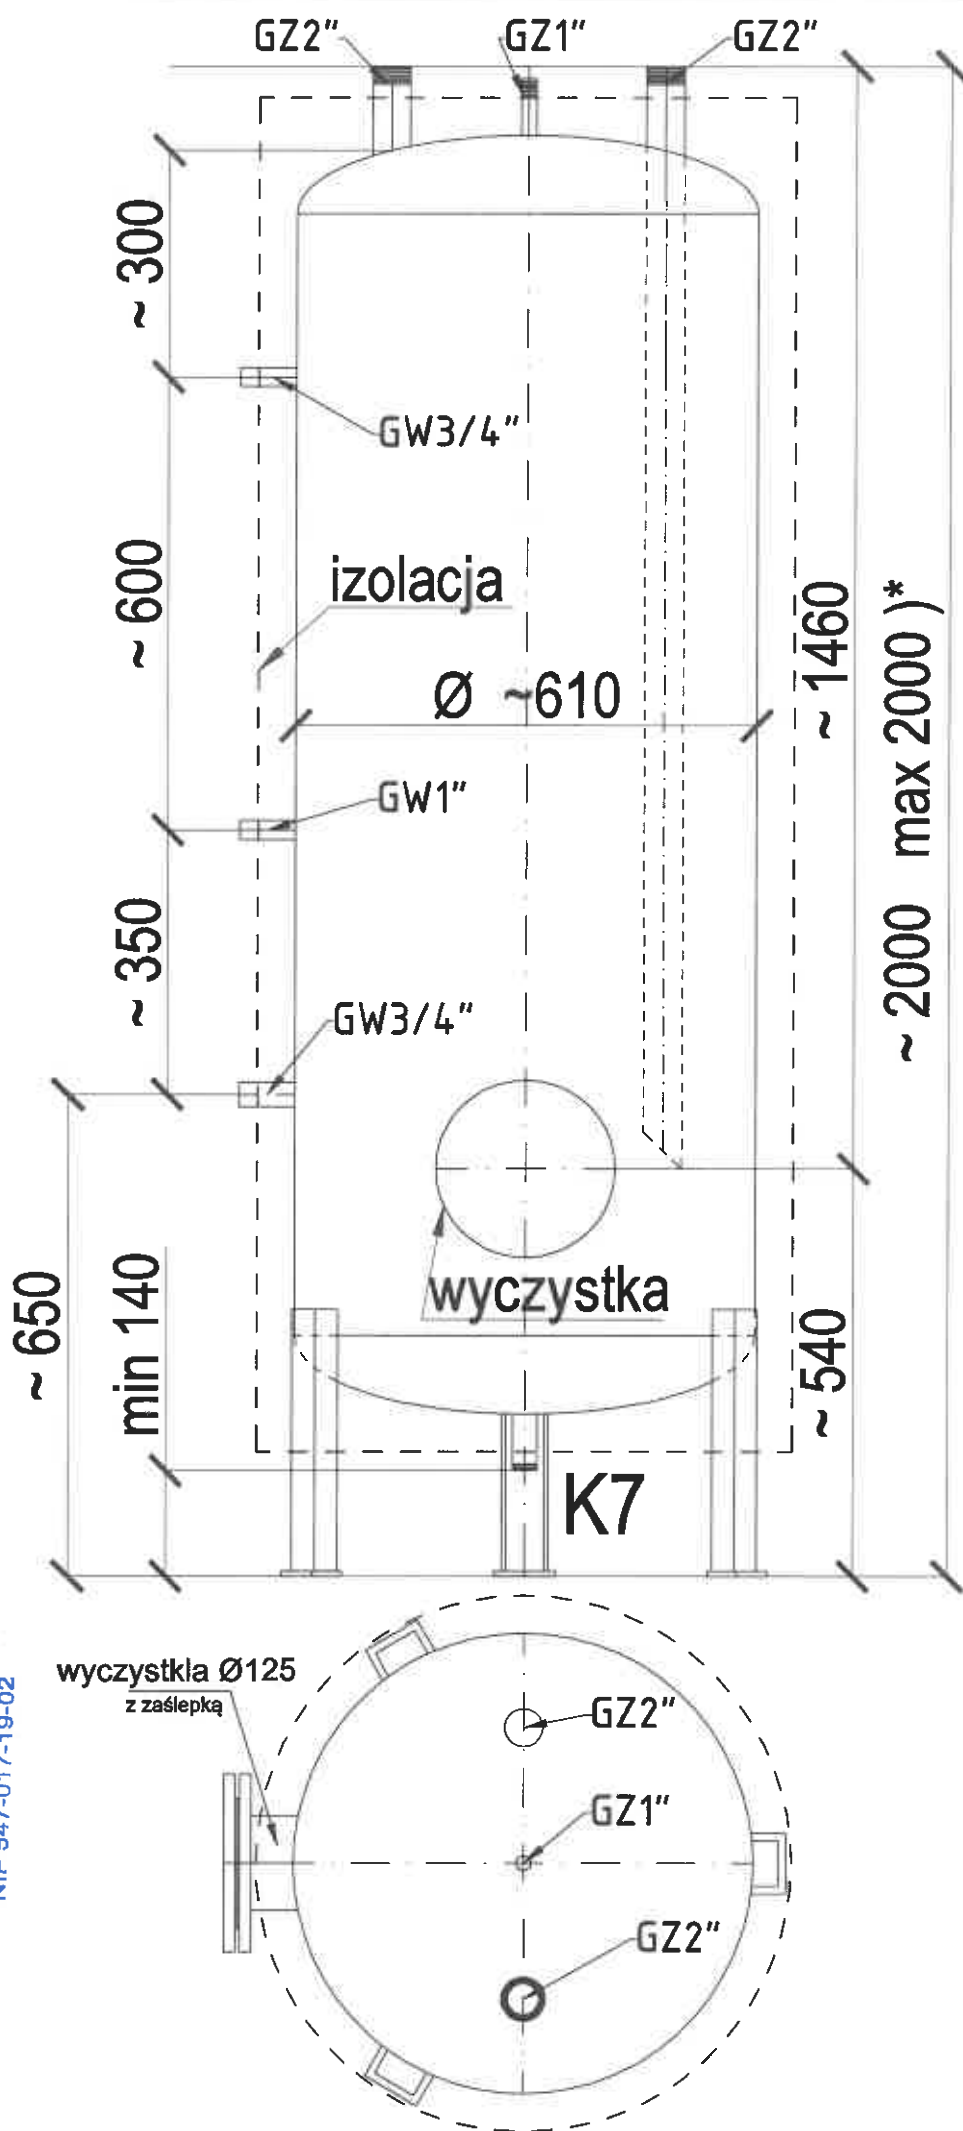

STABILIZATOR CIEPŁEJ WODY UŻYTKOWEJ (temp. 80°C, 10bar, AISI316L)

Wymiary zamieszczone na rysunku podlegają adaptacji do rozwiązań typowych oferenta. Wymiary oznaczone *) muszą być określone przez oferenta i być powtarzalne. W ofercie dołączyć ostateczne rysunki .dwg

TEMAT: Stabilizator c.w.u. P.K. "Therma" sp.z o.o. – szkic do zgłoszenia oferty przetargowej

Tytuł: Stabilizator ciepłej wody użytkowej 500 litrów PN10, min 80°, WERSJA PRAWA

30.09.2025 r.

SKALA: schemat

nr rysunku ST500P